


# MAPA INFORMACYJNA

## 1: 2 000

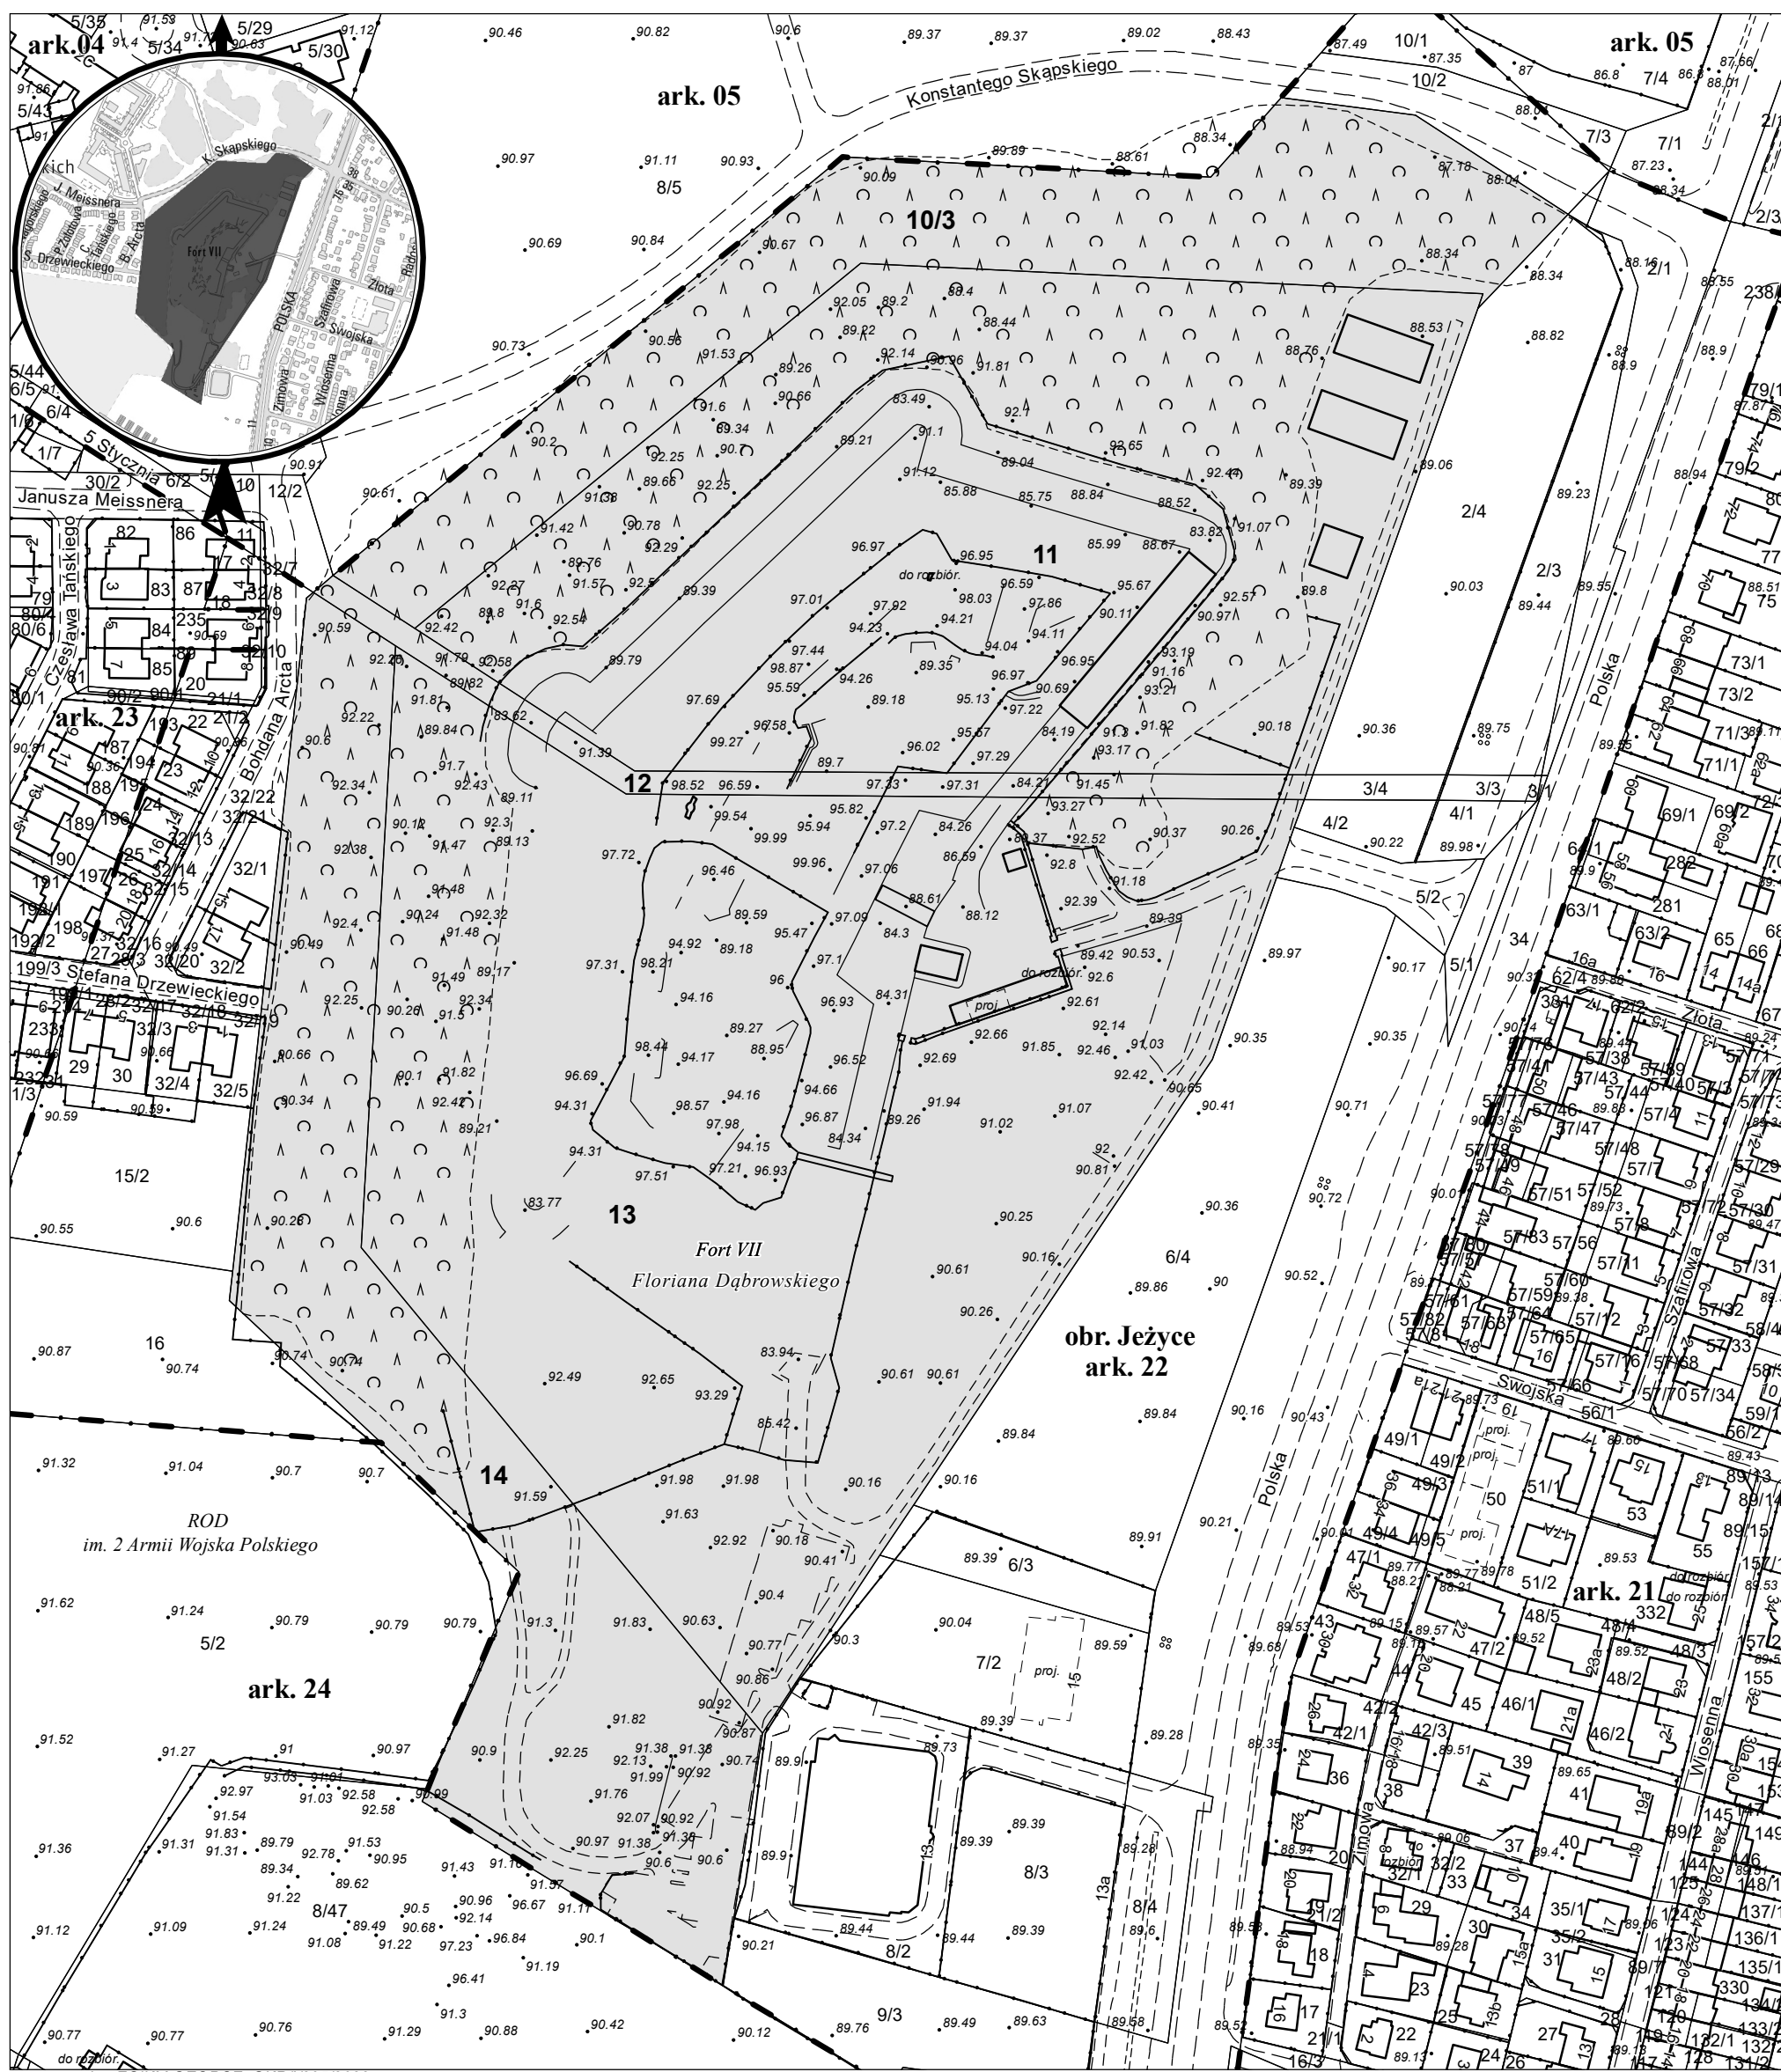

opracowanie - ZGIKM GEOPOZ, GKR/1/295/2022

### obręb Jeżyce, arkusz 22

działka nr	pow. m <sup>2</sup>	KW	właściciel
10/3	13 173	PO1P/00153451/7	Miasto Poznań
11	35 841	PO1P/00153451/7	Miasto Poznań
12	2 283	PO1P/00153451/7	Miasto Poznań
13	51 668	PO1P/00153451/7	Miasto Poznań
14	18 265	PO1P/00153451/7	Miasto Poznań