


Mapa informacyjna 1:1000

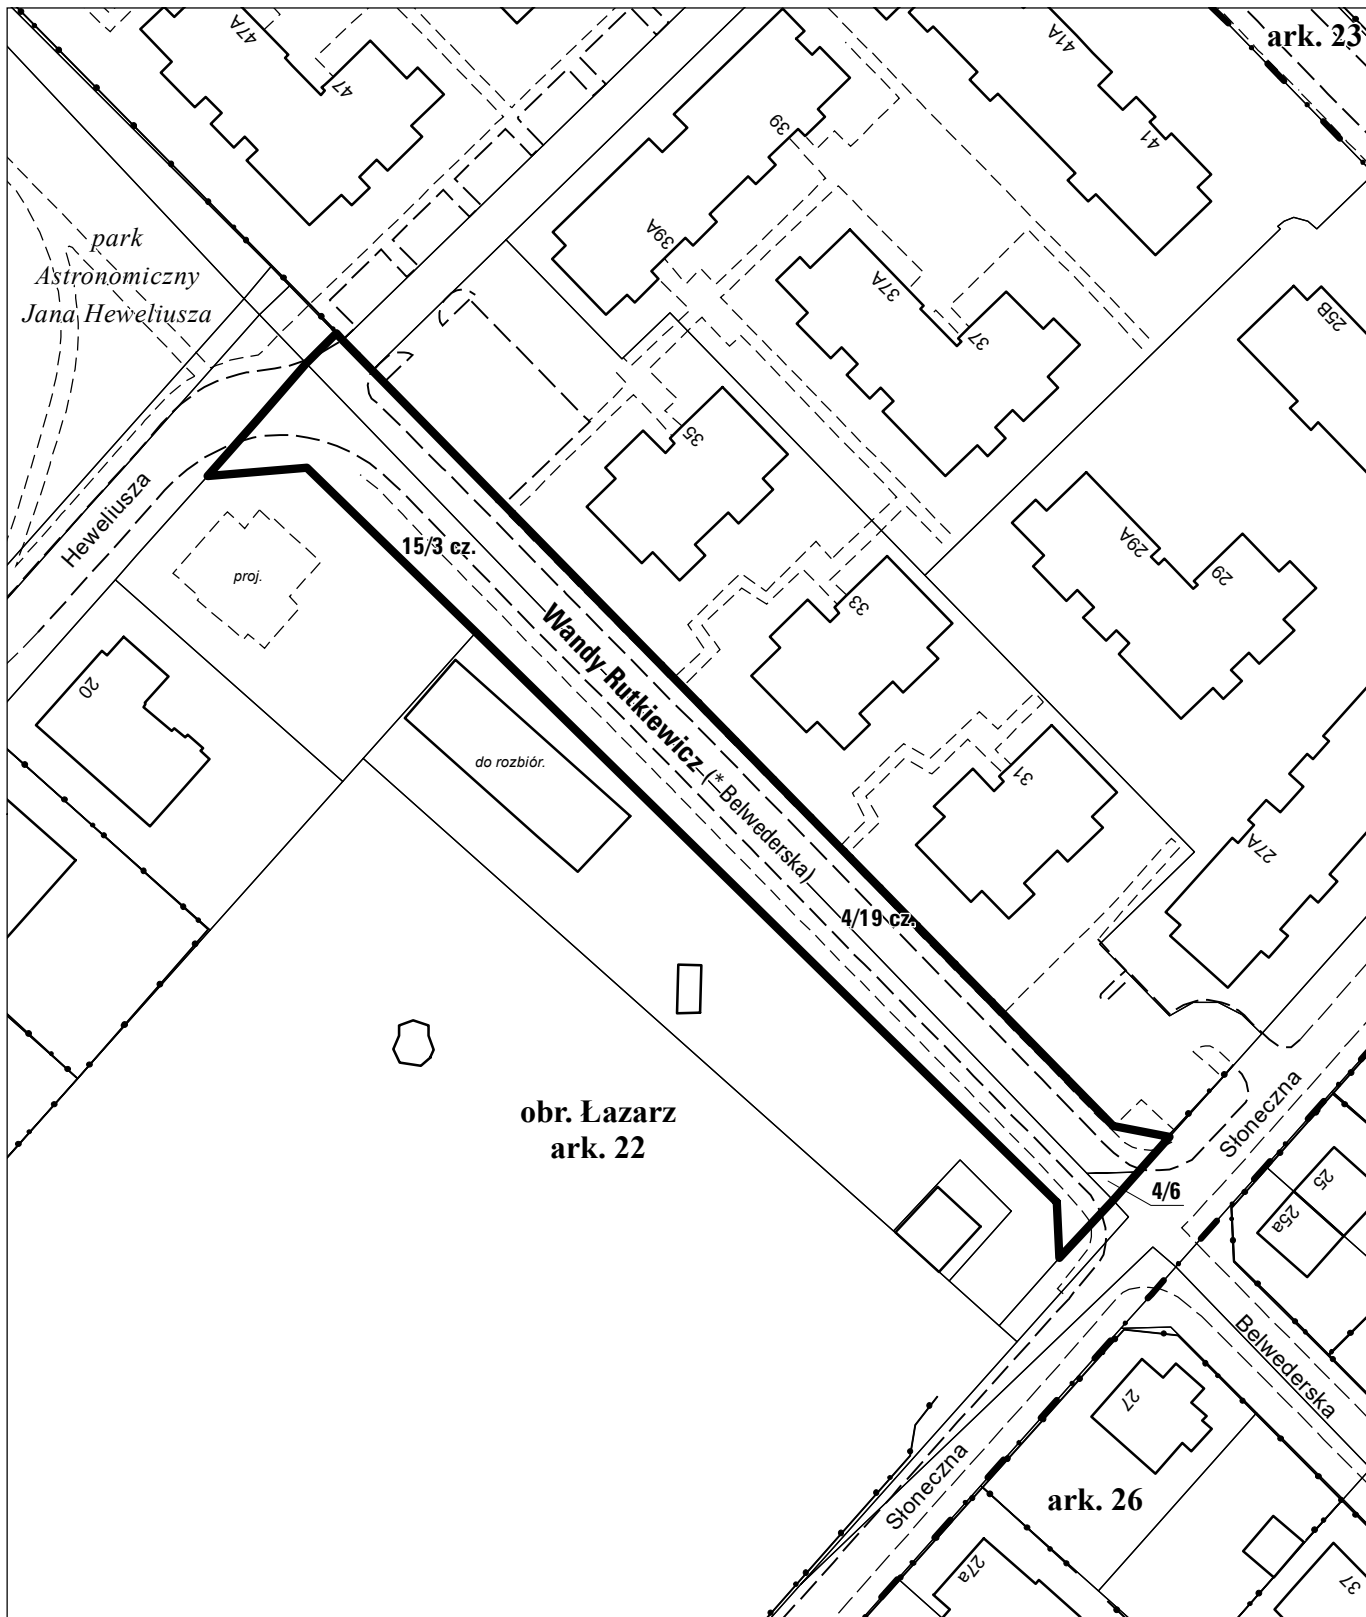

opracowanie - ZGIKM GEOPOZ, GKR/1/347/2023

Miasto Poznań, obręb Łazarz, arkusz 22

*dawna nazwa ulicy