


MAPA INFORMACYJNA

1:2000

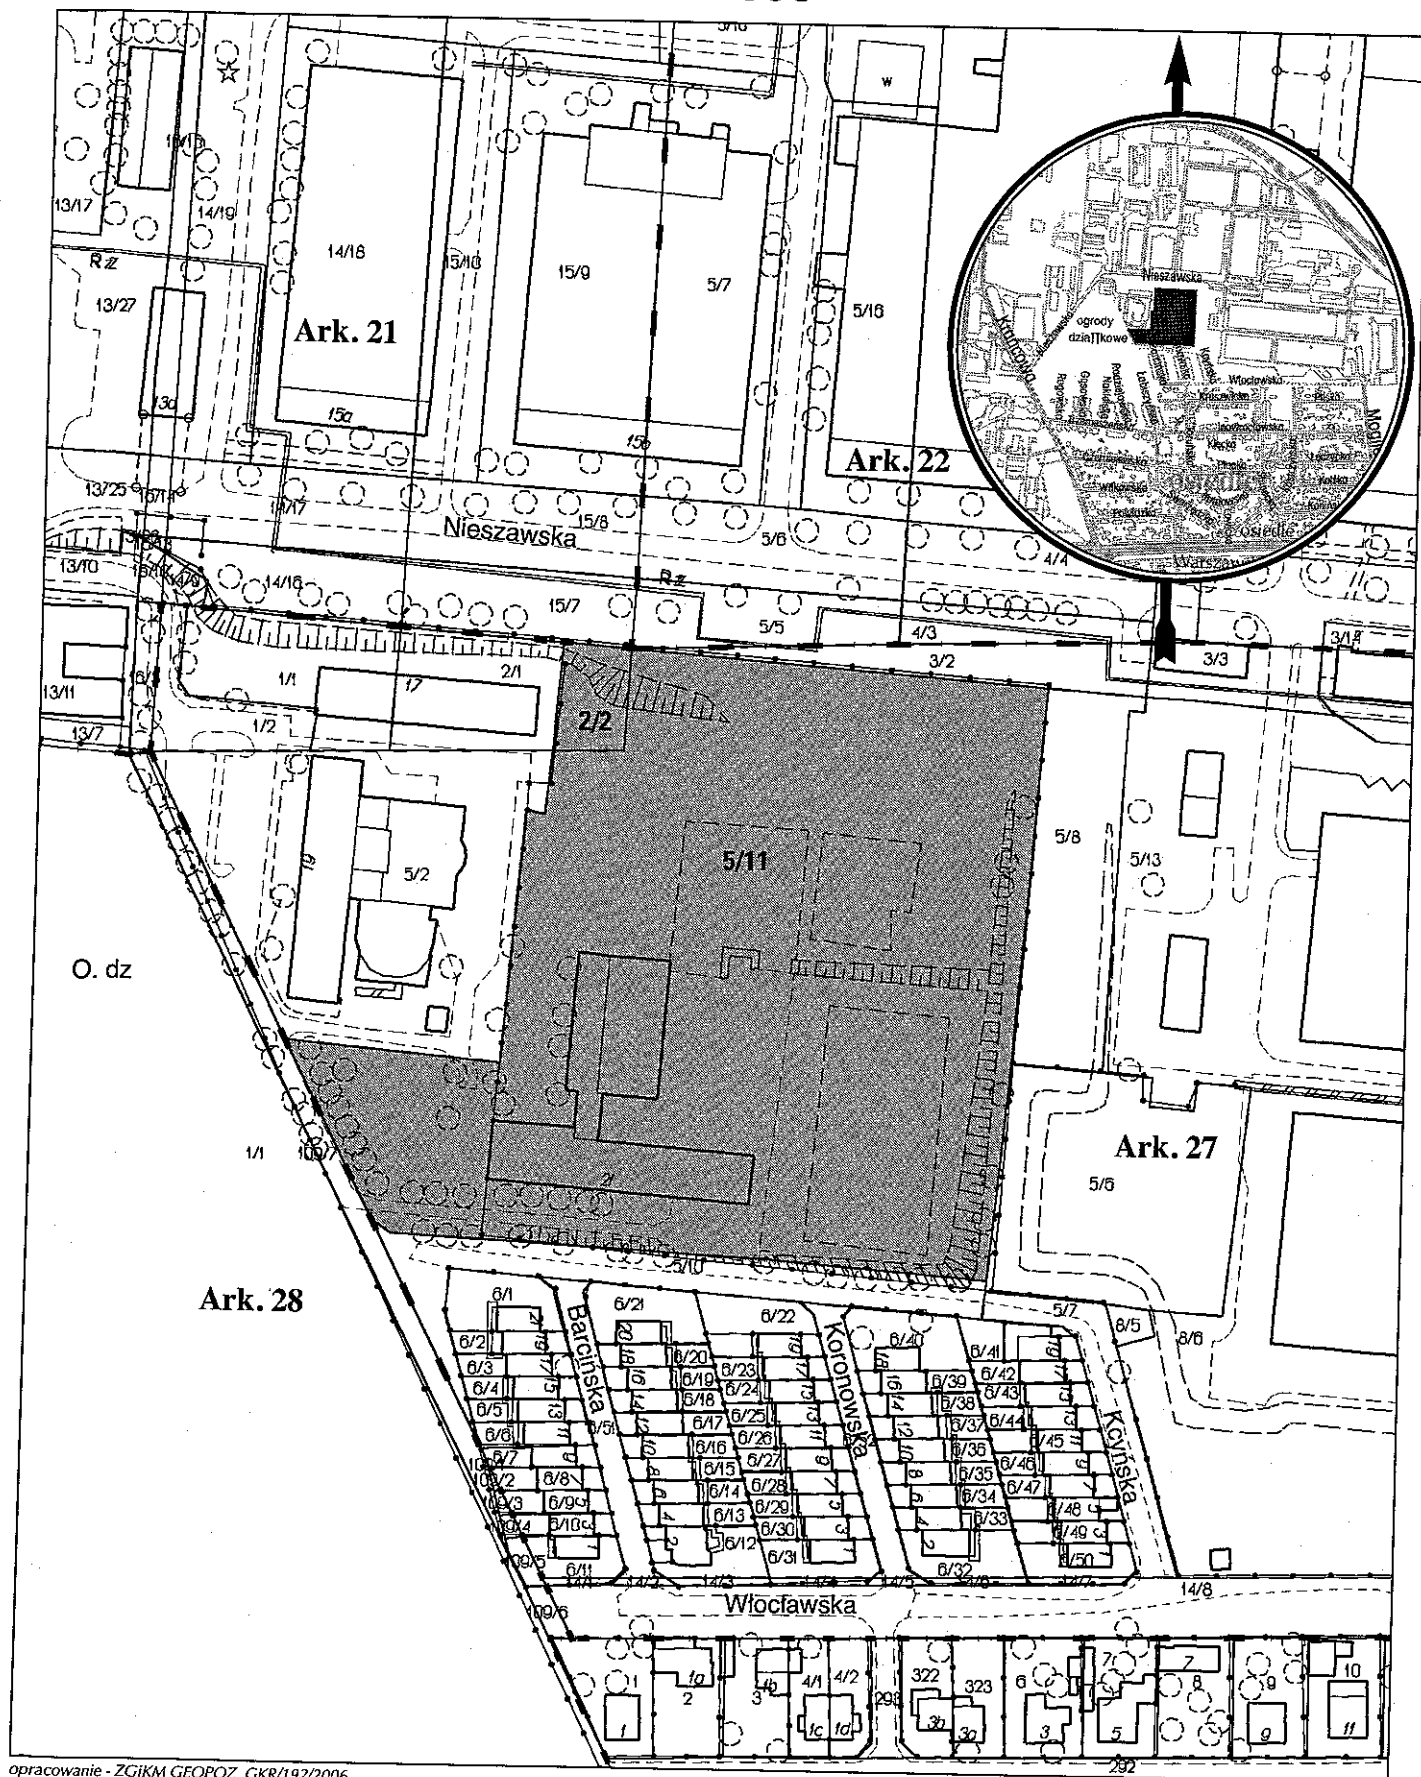

opracowanie - ZGIKM GEOPOZ GKR/192/2006

obręb Główna, arkusz 27

działka nr	pow. m ²	KW
2/2	526	P02P/00159018/9
5/11	22 497	P02P/00159018/9

właściciel
Miasto Poznań
Miasto Poznań