


MAPA INFORMACYJNA

1:1000

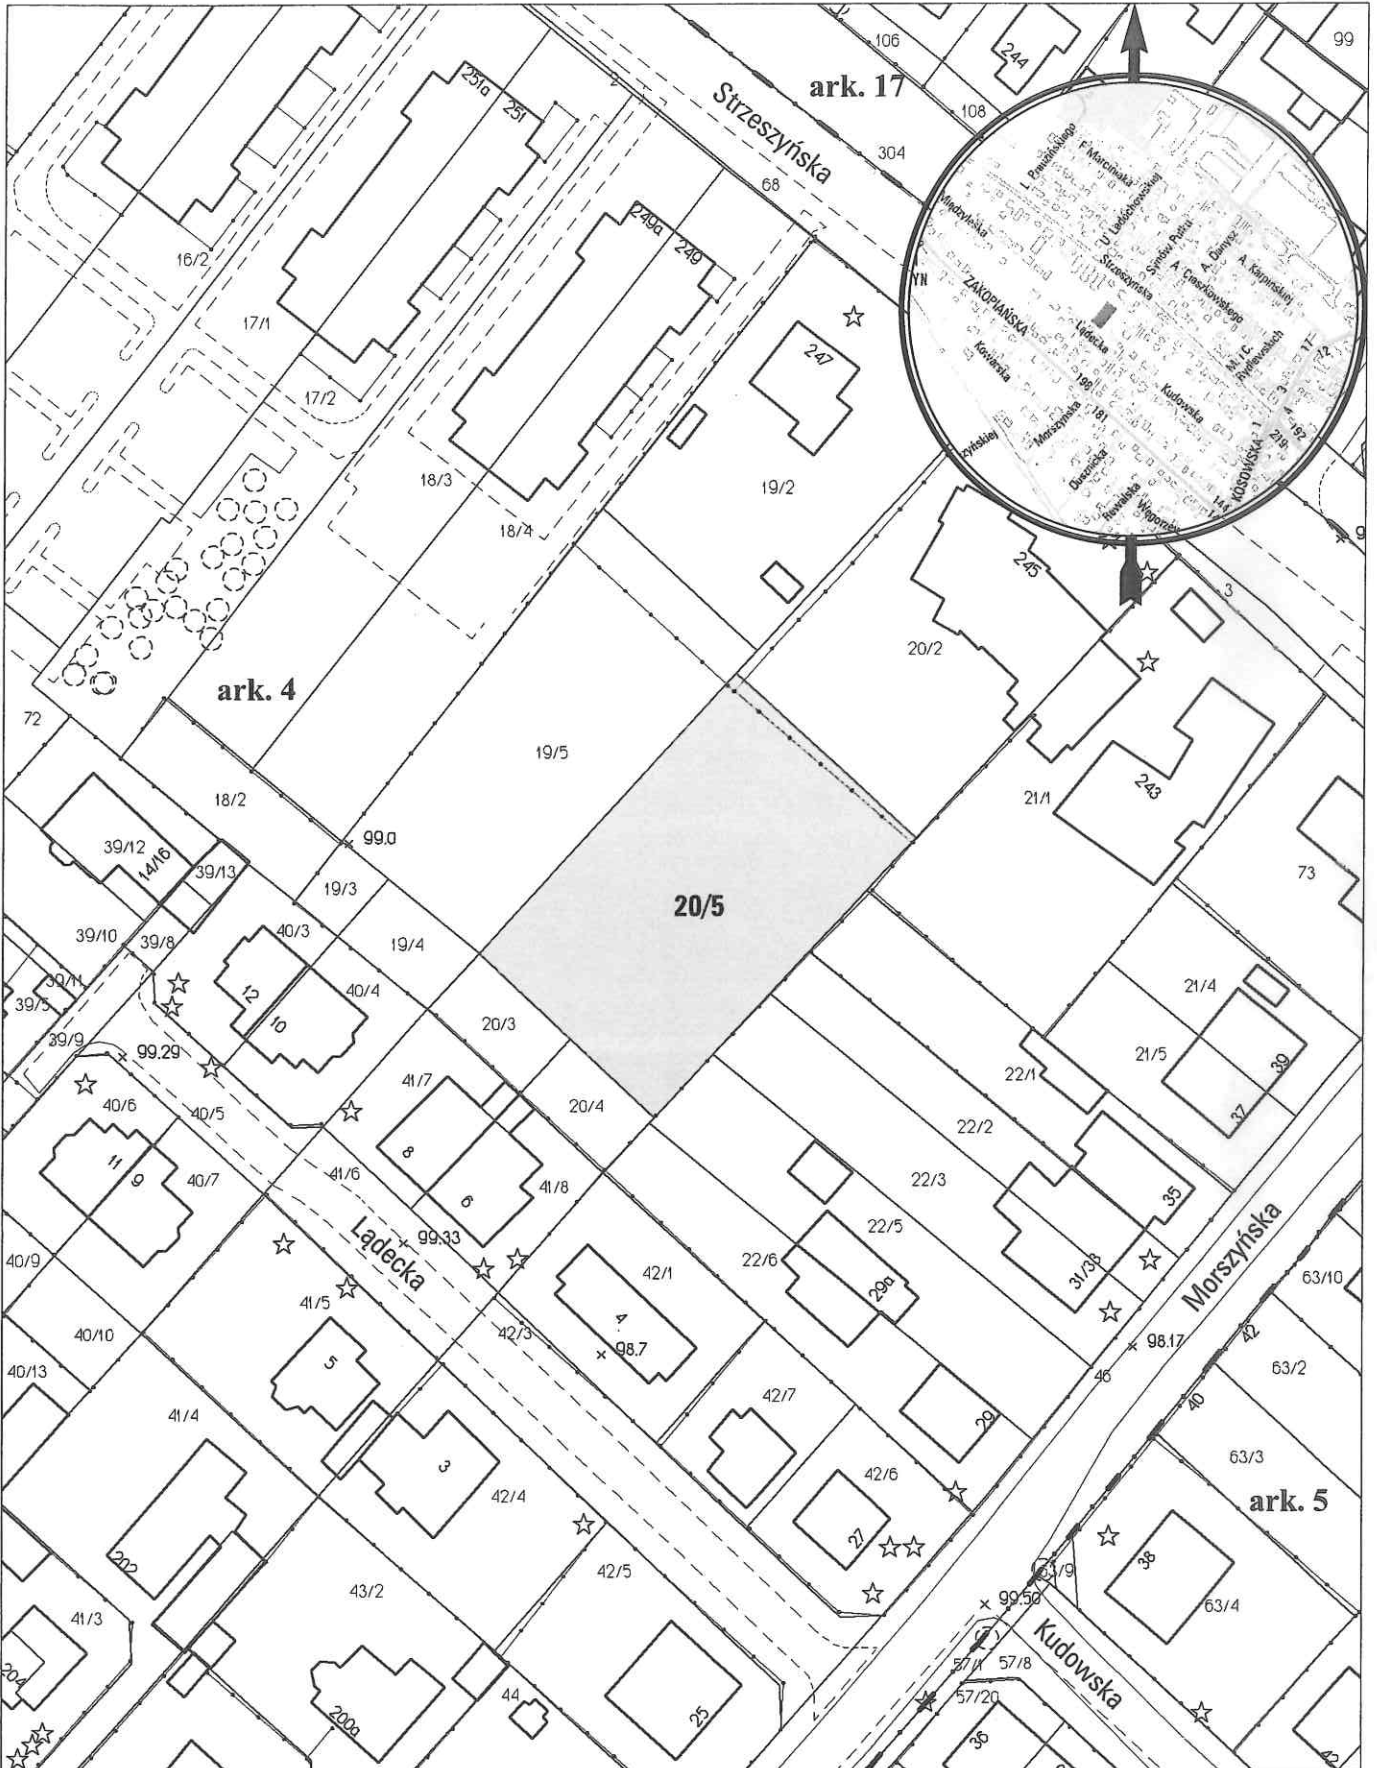

opracowanie - ZGikM GEOPOZ GKR/217/2012

obręb Strzeszyn, arkusz 4

działka nr	pow. m ²	KW	właściciel
20/5	1613	P01P/00124088/9	Miasto Poznań