


MAPA INFORMACYJNA

1: 500

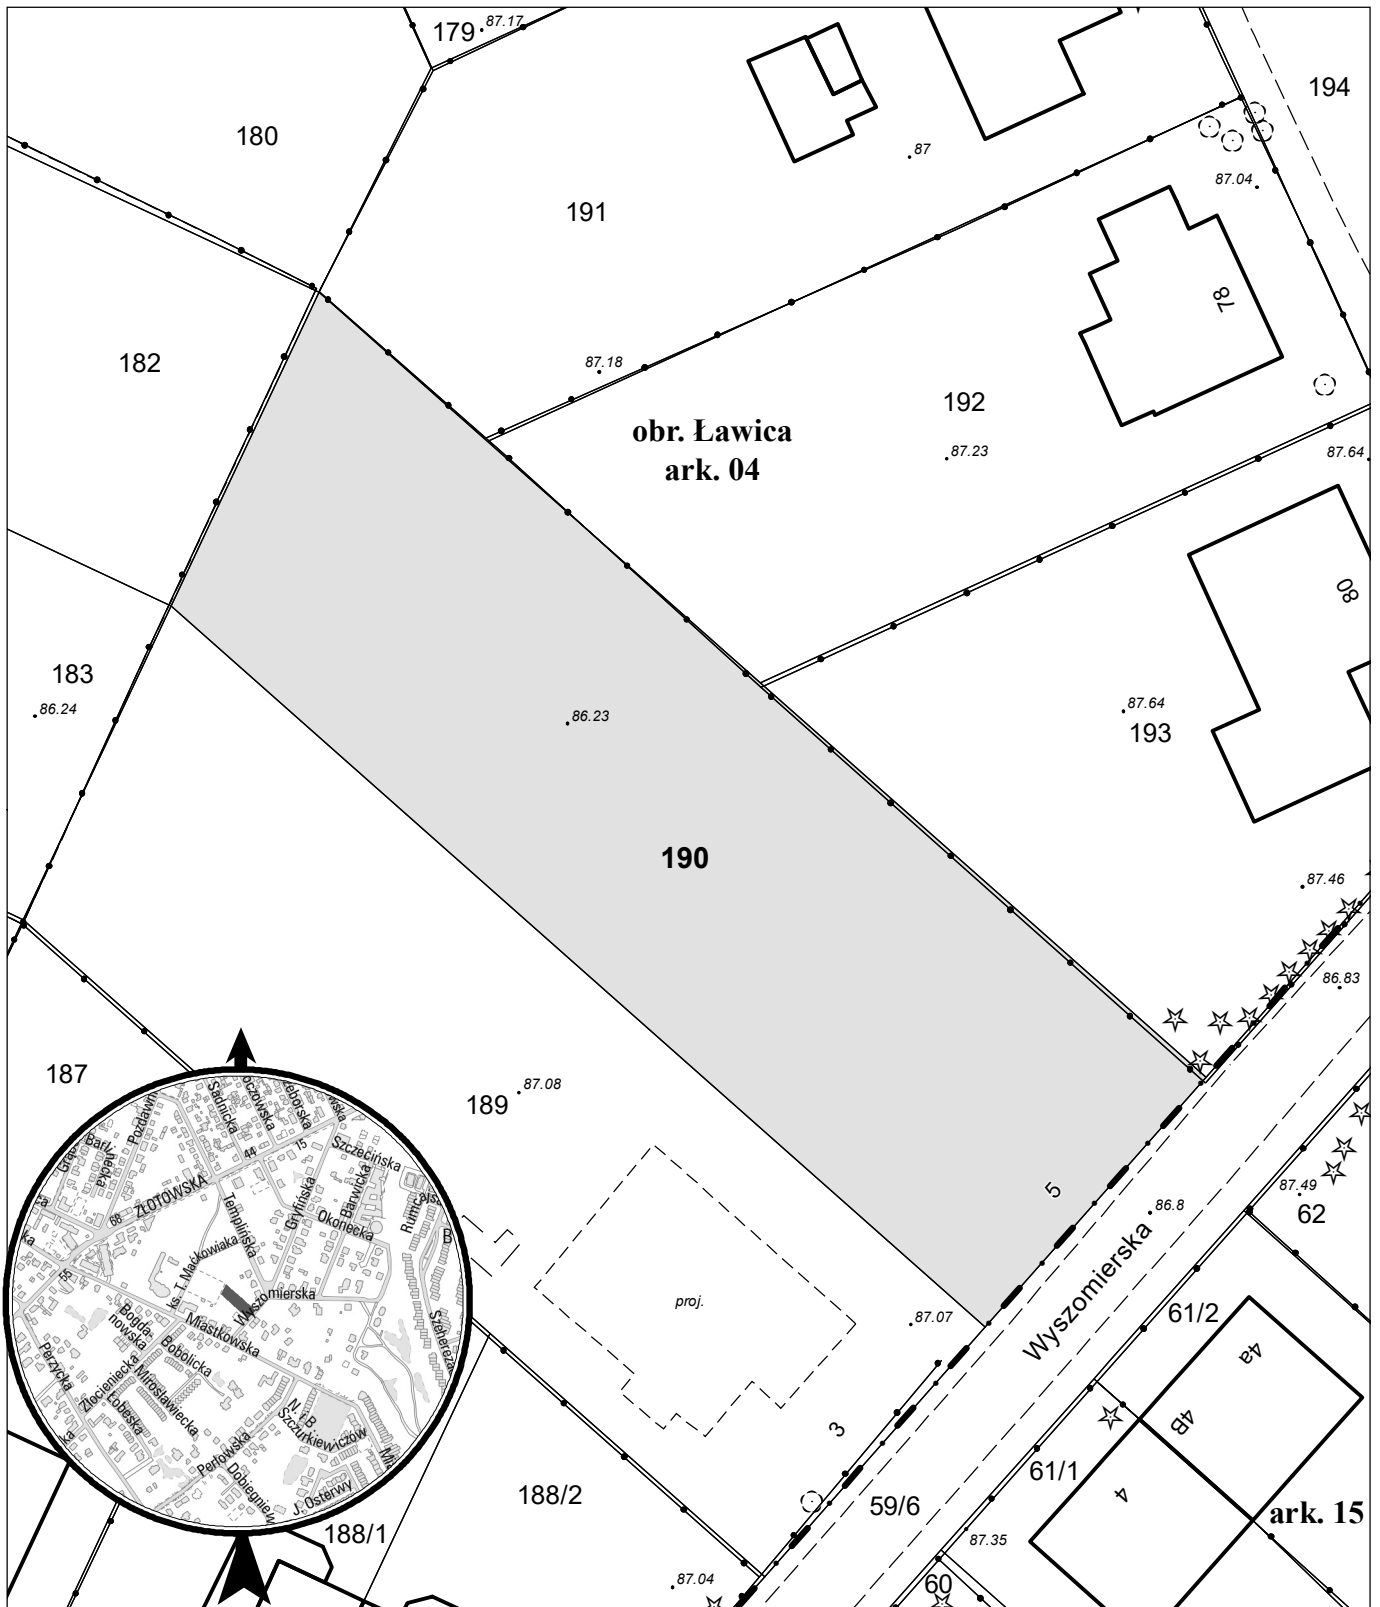

opracowanie - ZGİKM GEOPOZ, GKR/50/2021

dziatka nr
190

pow. m²
1 649

obręb Ławica, arkusz 04
KW
P01P/00004017/4

właściciel
Miasto Poznań