


MAPA INFORMACYJNA

1: 500

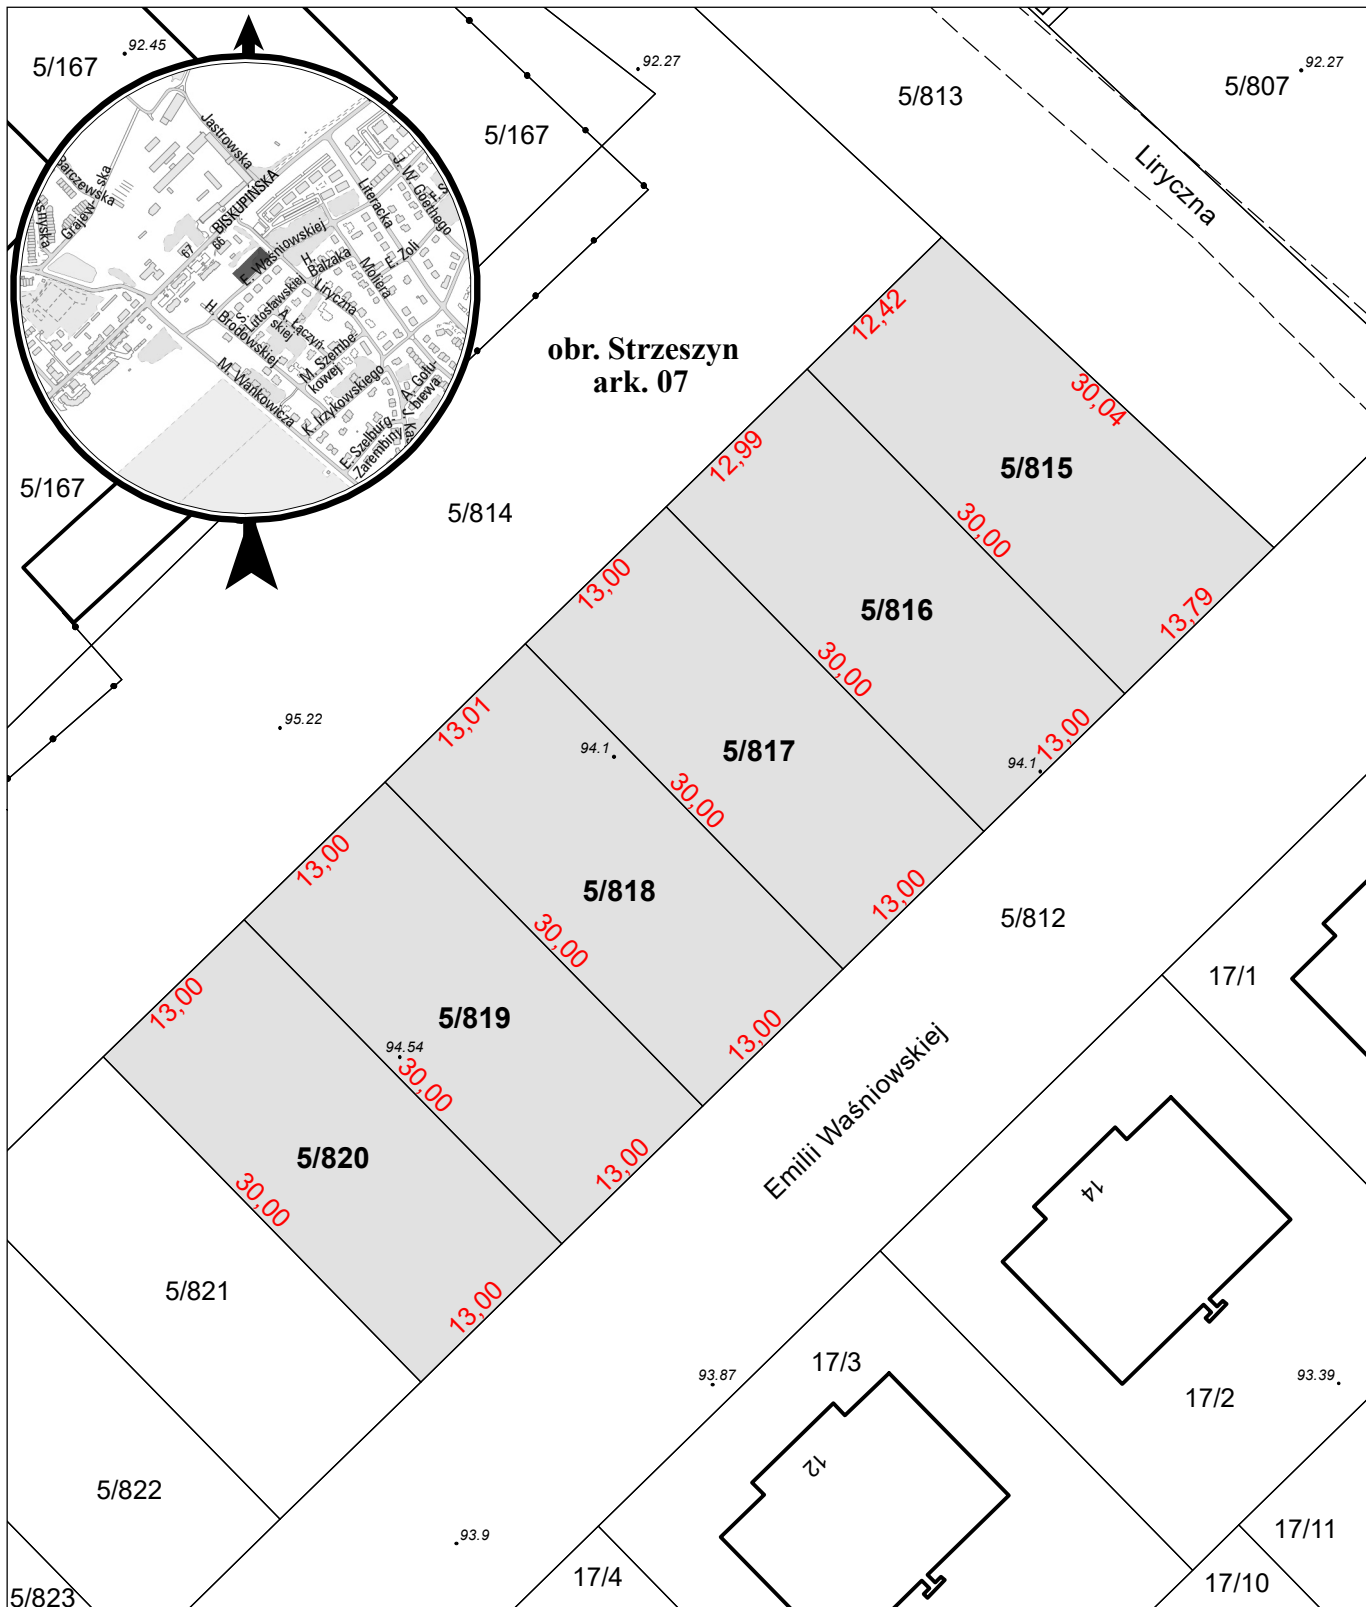

opracowanie - ZGiKM GEOPOZ, GKR/266/2021

obręb Strzeszyn, arkusz 07

działka nr	pow. m ²	KW	właściciel
5/815	393	P01P/00165176/2	Skarb Państwa, u.w. Miasto Poznań
5/816	390	P01P/00165176/2	Skarb Państwa, u.w. Miasto Poznań
5/817	390	P01P/00165176/2	Skarb Państwa, u.w. Miasto Poznań
5/818	390	P01P/00165176/2	Skarb Państwa, u.w. Miasto Poznań
5/819	390	P01P/00165176/2	Skarb Państwa, u.w. Miasto Poznań
5/820	390	P01P/00165176/2	Skarb Państwa, u.w. Miasto Poznań