


MAPA INFORMACYJNA

1: 1 500

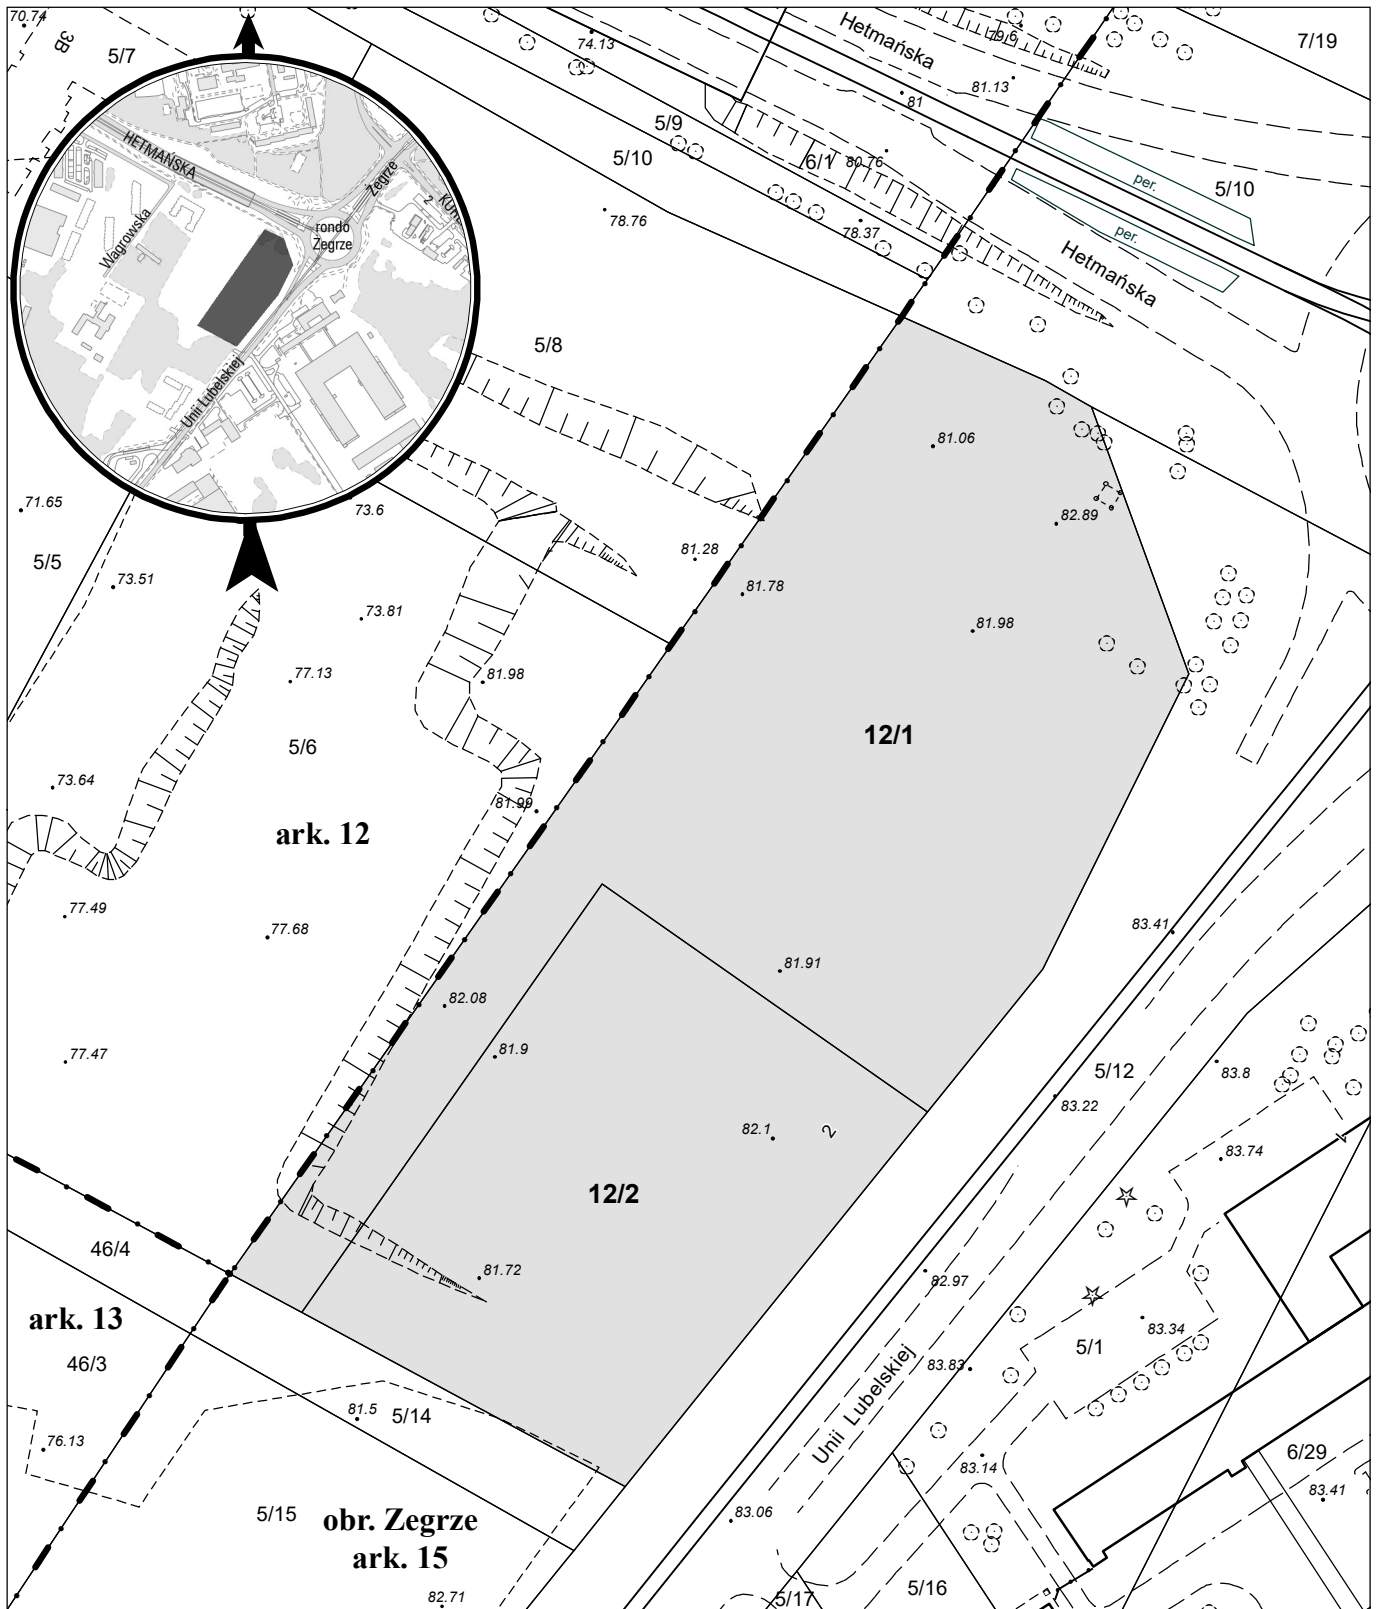

opracowanie - ZGiKM GEOPOZ, GKR/405/2021

obręb Zegrze, arkusz 15

działka nr
12/1
12/2

pow. m²
13 049
7 500

KW
PO2P/00105640/5
PO2P/00105640/5

właściciel
Miasto Poznań
Miasto Poznań