


# MAPA INFORMACYJNA

1: 500

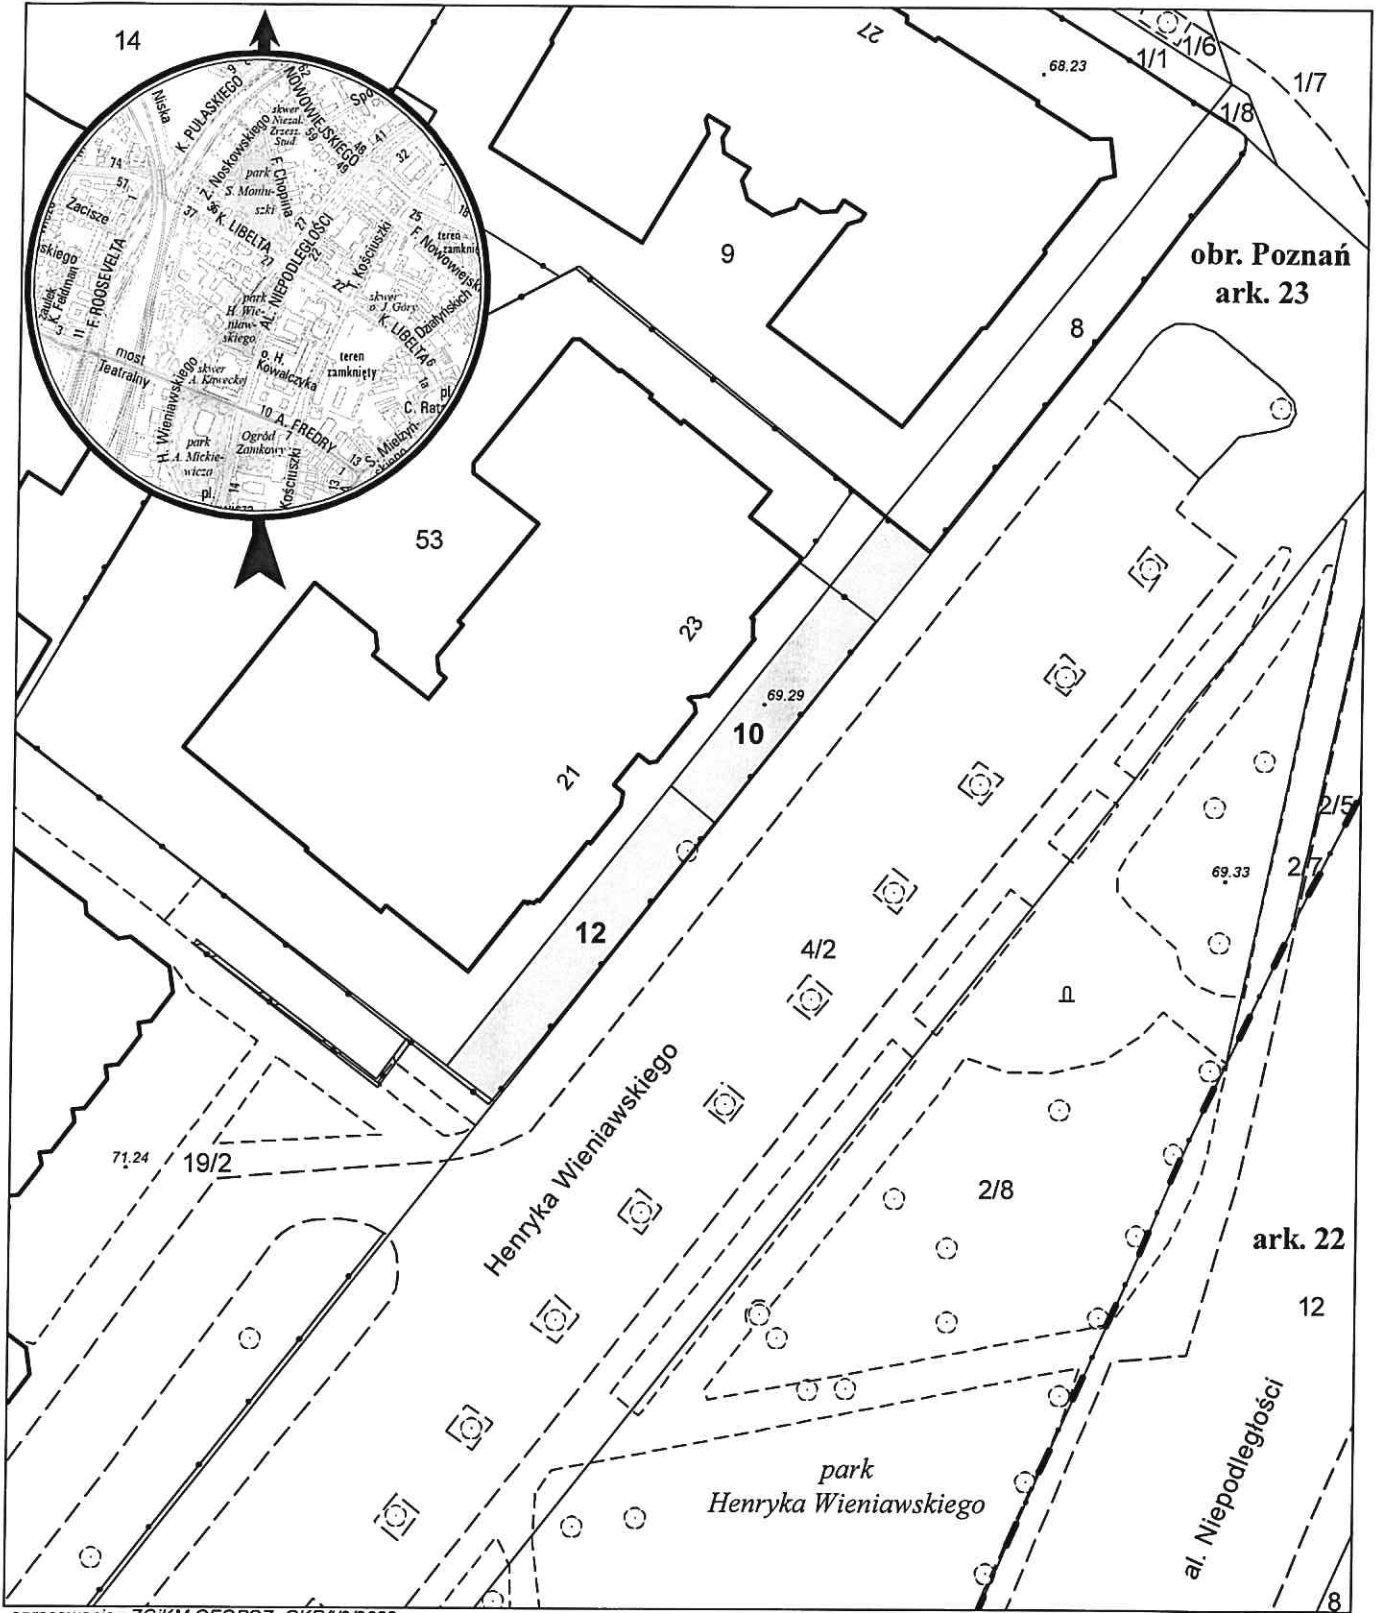

opracowanie - ZGIKM GEOPOZ, GKR/1/2/2022

działka nr
10
12

pow. m <sup>2</sup>
93
96

obręb Poznań, arkusz 23
KW
P01P/00310822/8
P01P/00310822/8

właściciel
Skarb Państwa
Skarb Państwa