



MAPA INFORMACYJNA

1: 500

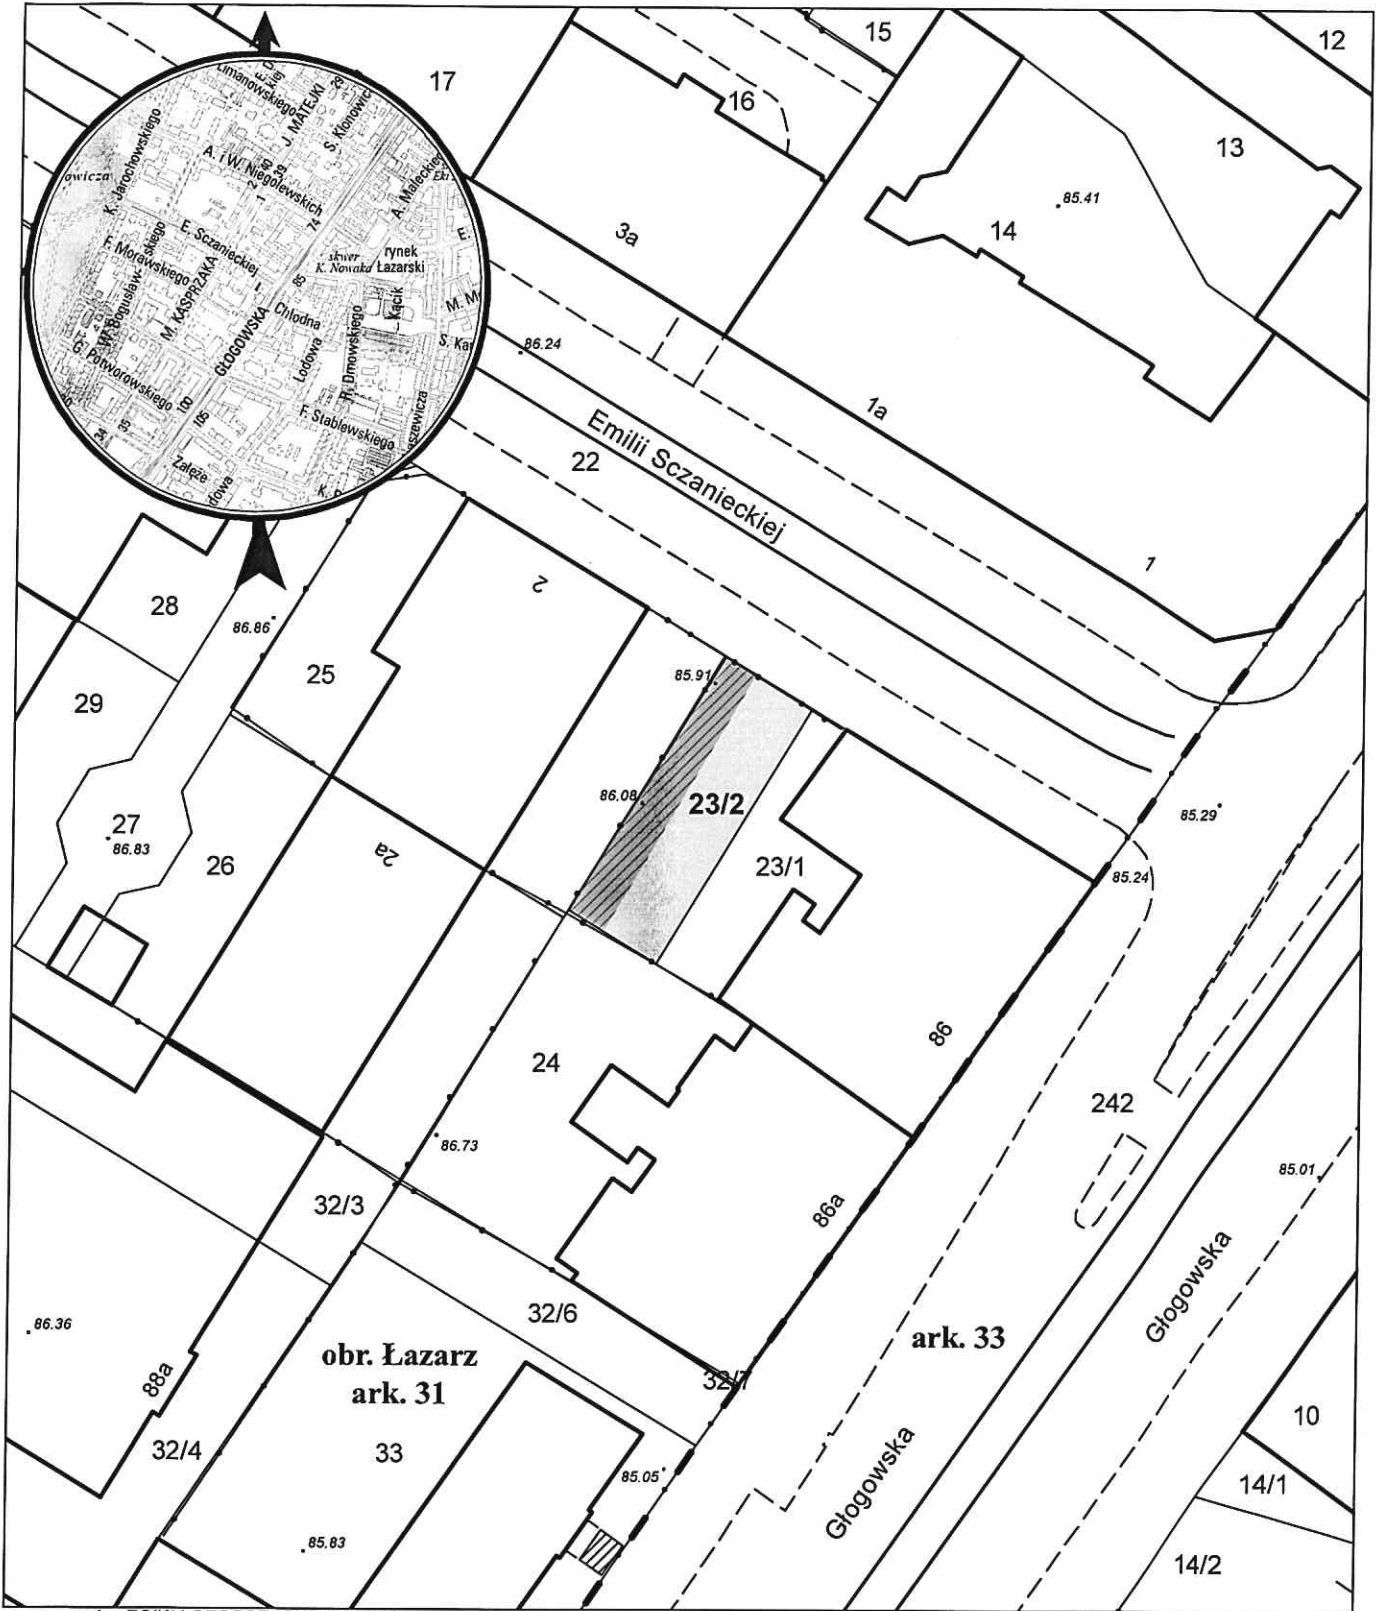

opracowanie - ZGIKM GEOPOZ, GKR/391/2021

 nieruchomość przeznaczona do wydzierżawienia/wynajęcia o pow. 51m²

działka nr
23/2

pow. m²
135

obręb Łazarz, arkusz 31
KW
PO1P/00131614/8

właściciel
Miasto Poznań

Załącznik nr 1