


# MAPA INFORMACYJNA

1: 500

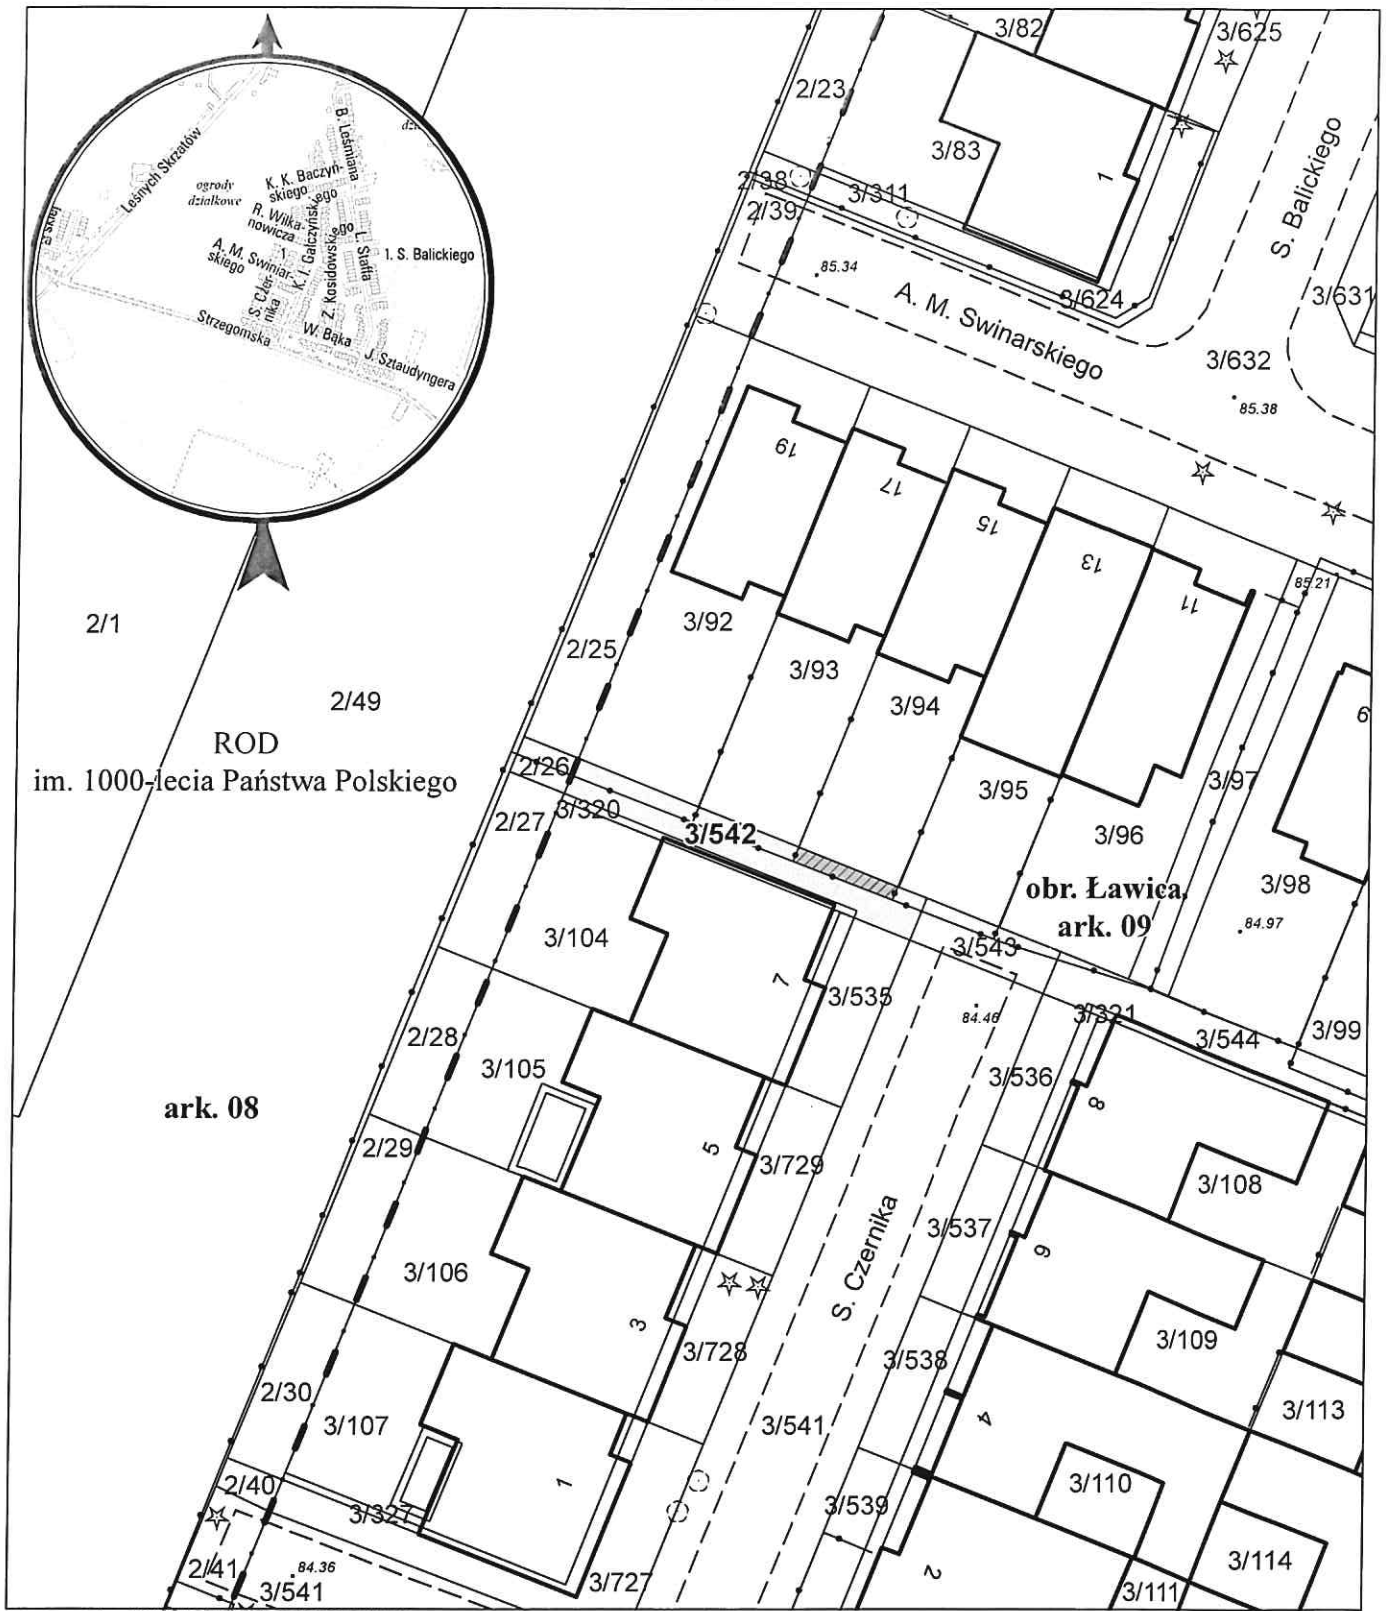

opracowanie - ZGIKM GEOPOZ, GKR/403/2021

 nieruchomość przeznaczona do wdzierzawienia/wynajęcia

## obręb Ławica, arkusz 09

działka nr  
3/542

pow. m<sup>2</sup>  
64

KW  
P01P/00124173/2

właściciel  
Miasto Poznań