


MAPA INFORMACYJNA

1:500

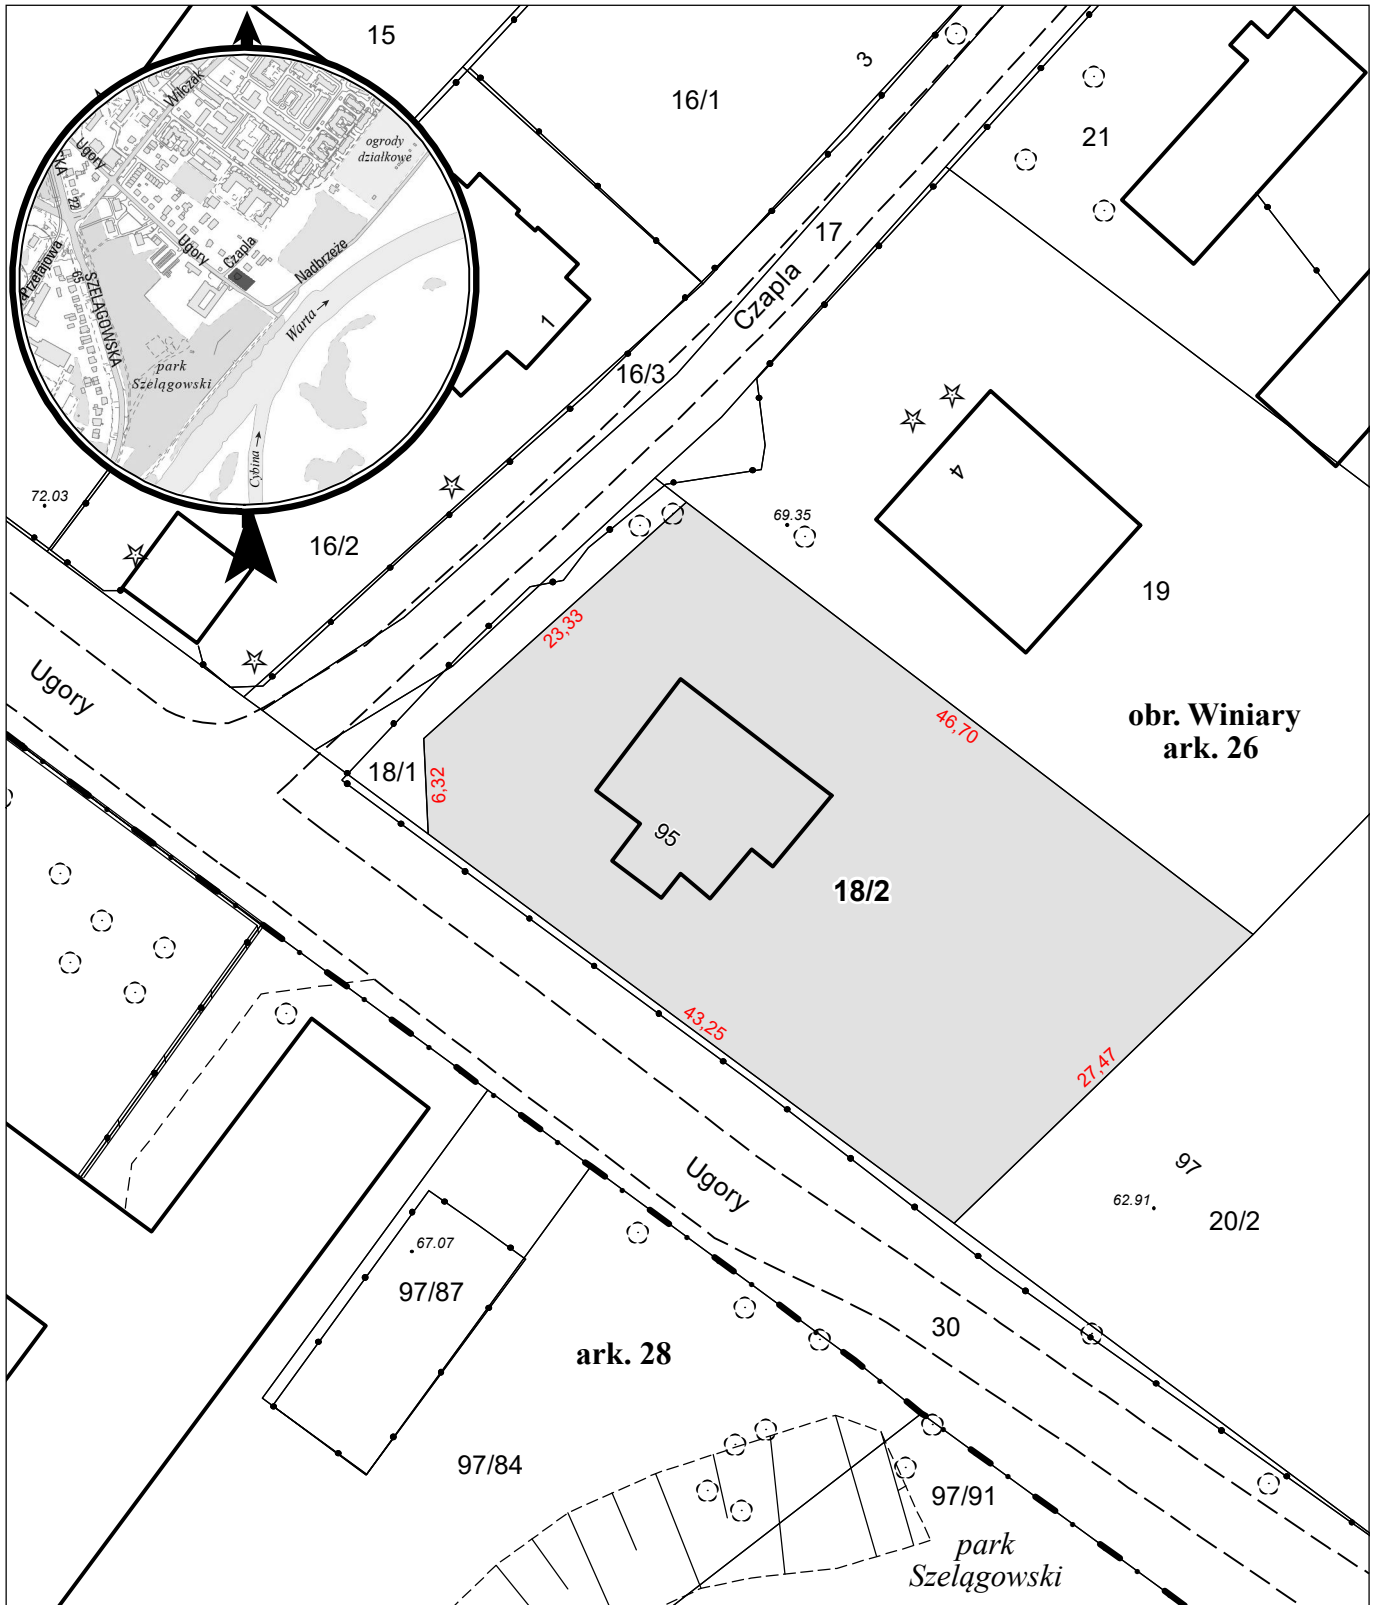

opracowanie - ZGikM GEOPOZ, GKR//152/2024

działka nr
18/2

pow. m²
1 294

obręb Winiary, arkusz 26
KW
P01P/00110915/5

właściciel
Miasto Poznań