


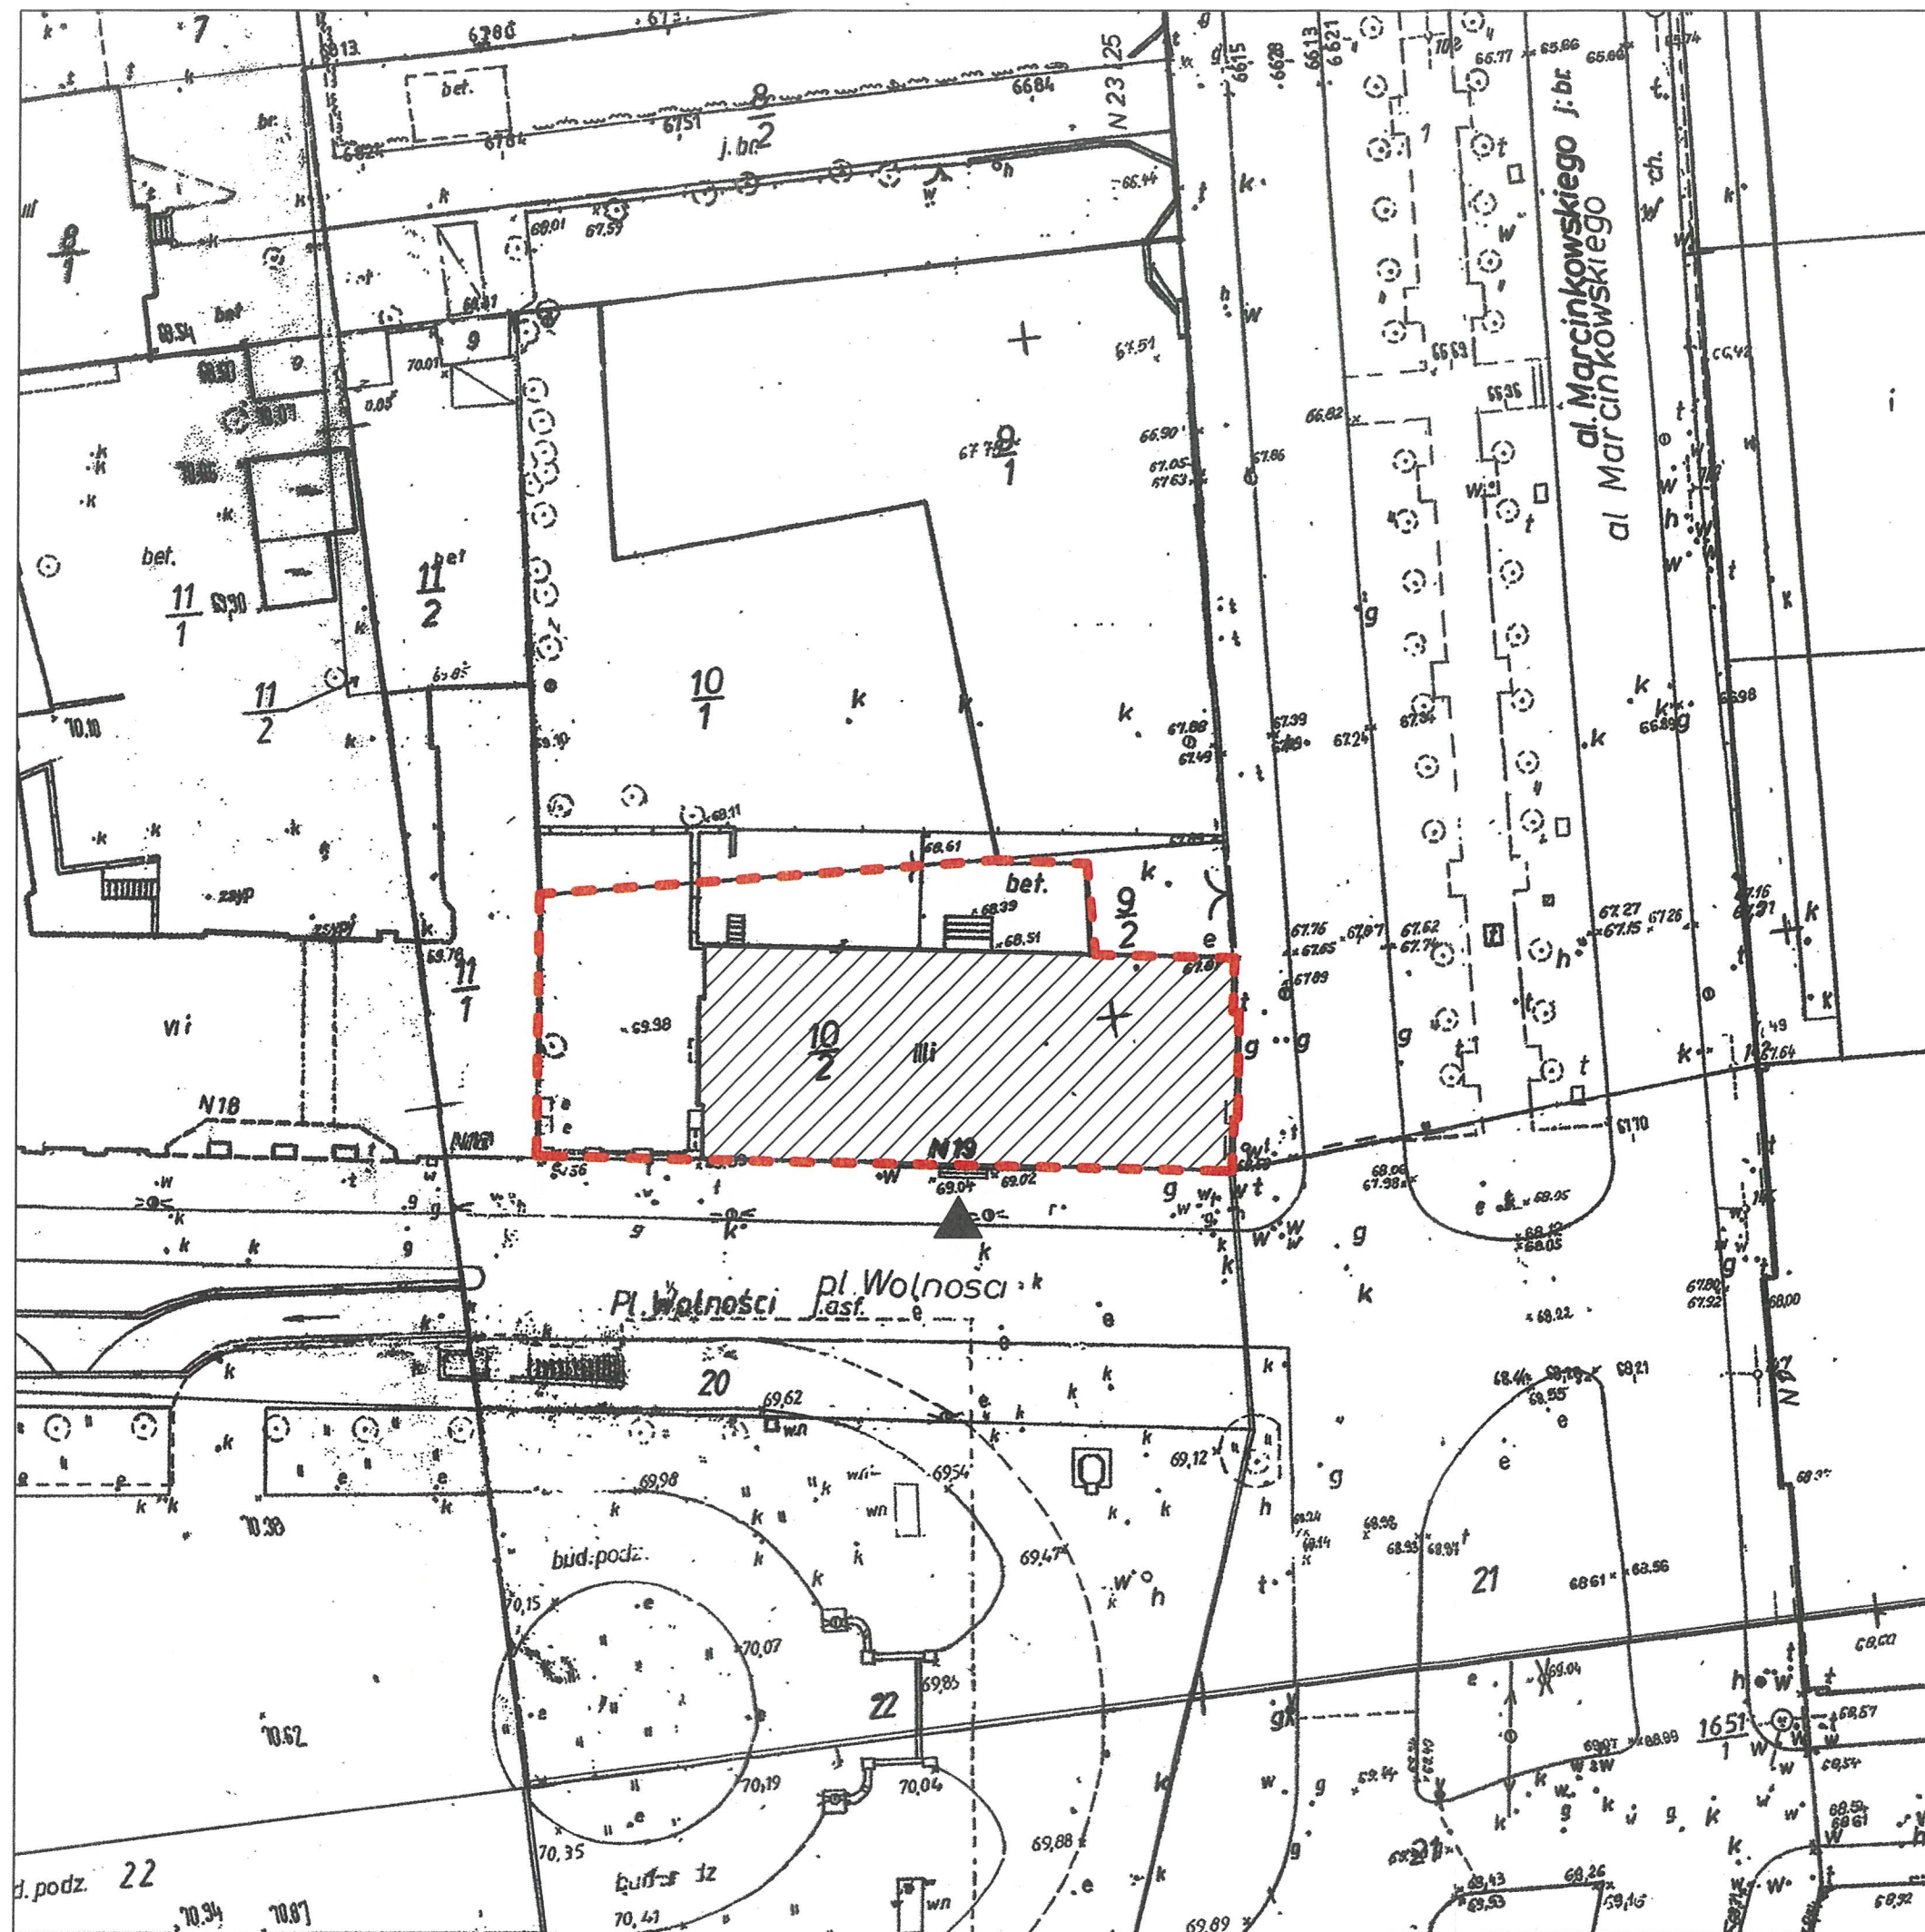

LEGENDA:



Budynek
Biblioteki Raczyńskich



Zakres opracowania
dla działki 10/2



Wejście główne do budynku
Biblioteki Raczyńskich

INWESTYCJA	RENOWACJA ELEWACJI FRONTOWEJ BUDYNKU BIBLIOTEKI RACZYŃSKICH W POZNANIU
INWESTOR	BIBLIOTEKA RACZYŃSKICH ul. Pl. Wolności 19, 61-001 Poznań
LOKALIZACJA	UL. PL. WOLNOŚCI 19 61-001 POZNAŃ
STADIUM	PROJEKT BUDOWLANY
JEDNOSTKA PROJEKTOWA PROWADZĄCA	



L.A. CONSTRUCTION
ul. Cyprjana Norwida 15/91
60-867 Poznań
tel: +48 531 626 040 www.laconstruction.pl

FUNKCJA	IMIE I NAZWISKO	NR UPR.	PODPIS
PROJEKTOWAŁ:	mgr inż. arch. Joanna Skrzypczak	WP-01A/OKK/UpB/58/2009	
TREŚĆ RYS.		LOKALIZACJA OBIEKTU	
DATA		PAŹDZIERNIK 2012	NR KONTRAKTU
A		00	A.01

Rysunek stanowi własność firmy L.A. Construction i nie może być kopiowany, rozpowszechniany, modyfikowany, i udostępniany osobom trzecim bez wcześniejszej pisemnej zgody właściciela.