


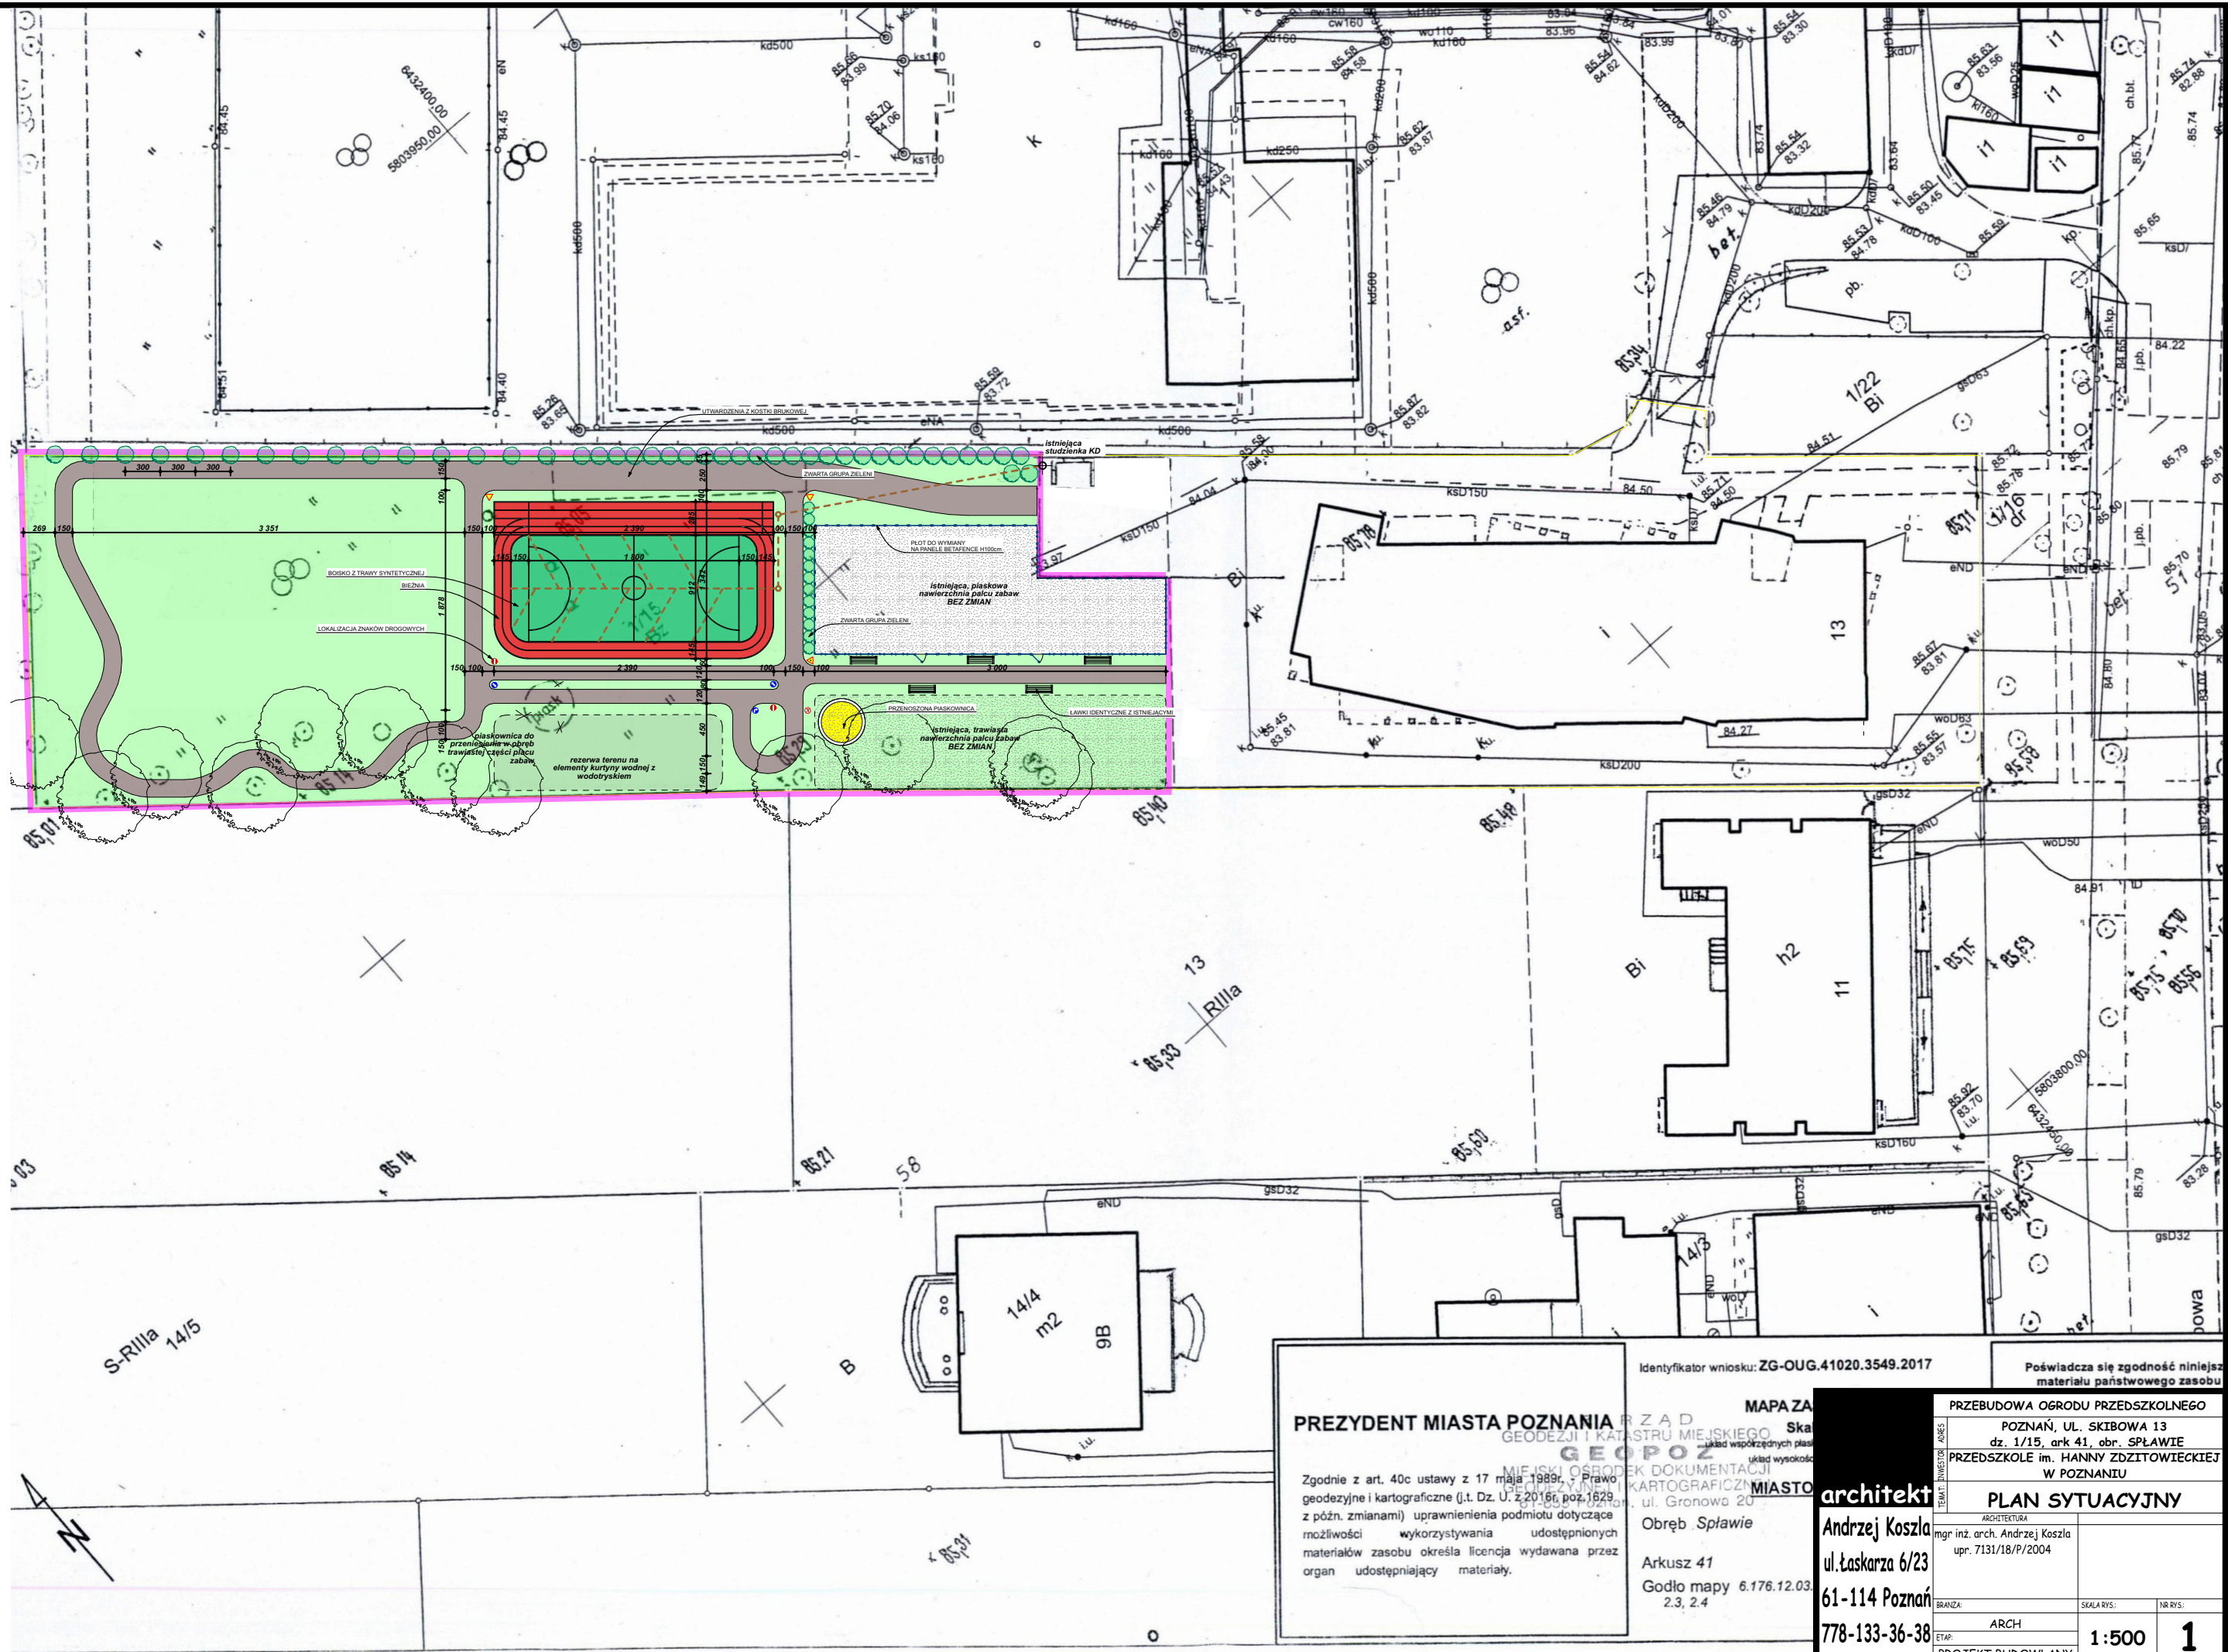

Identyfikator wniosku: ZG-OUG.41020.3549.2017

Poświadczam się zgodność niniejsz
materiału państwowego zasobu

PREZYDENT MIASTA POZNANIA

GEODEZJI I KATASTRU MIEJSKIEGO

GEOPOL

Zgodnie z art. 40c ustawy z 17 maja 1989r. Prawo geodezyjne i kartograficzne (t.j. Dz. U. z 2016r. poz. 1629 z późn. zmianami) uprawnienia podmiotu dotyczące możliwości wykorzystywania udostępnionych materiałów zasobu określa licencja wydawana przez organ udostępniający materiały.

MAPA ZAŁĄCZNIK

Skala: 1:500

układ współrzędnych: 1992

układ wysokości: 1992

MIĘDZYNARODOWY KARTOGRAFICZNY

ul. Gronowa 20

Obręb: Spławie

Arkusz 41

Godło mapy 6.176.12.03

2.3, 2.4

PRZEBUDOWA OGRODU PRZEDSZKOLNEGO

POZNAN, UL. SKIBOWA 13

dz. 1/15, ark 41, obr. SPŁAWIE

PRZEDSZKOLE im. HANNY ZDZITOWIECKIEJ W POZNANIU

PLAN SYTUACYJNY

ARCHITEKTURA

mgn inż. arch. Andrzej Koszla

upr. 7131/18/P/2004


BRANŻA: ARCH

ETAP: PROJEKT BUDOWLANY


DATA: 04.2018

SKALA RYS: 1:500

NR RYS: 1

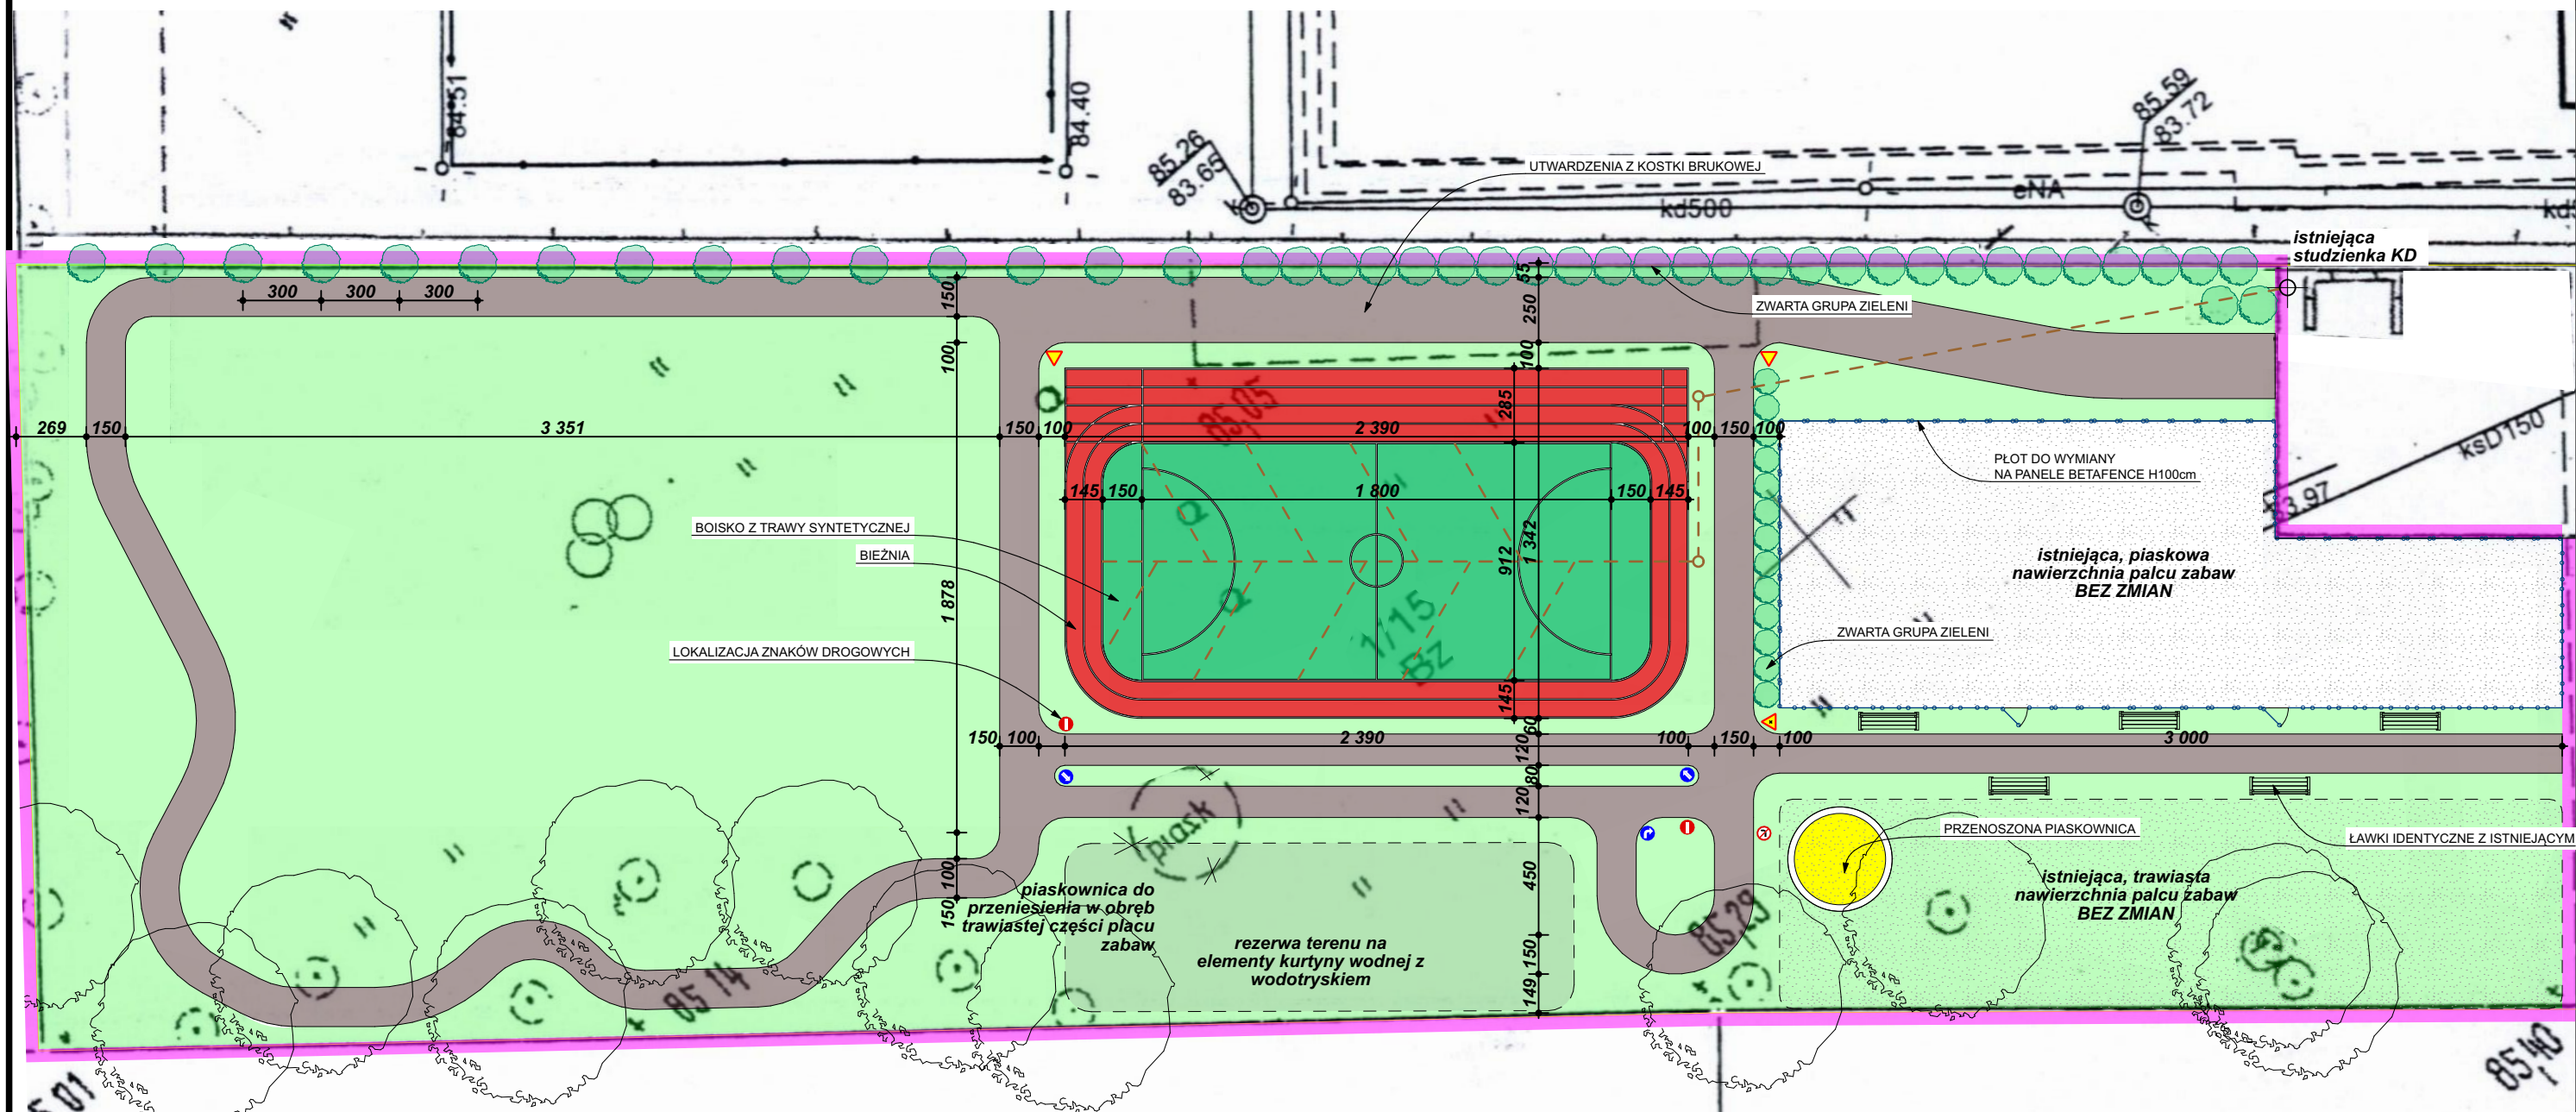

architekt Andrzej Koszła ul. Łaskarza 6/23 61-114 Poznań 778-133-36-38 tel. 663 74 99 74	PRZEBUDOWA OGRODU PRZEDSZKOLNEGO		
	POZNAŃ, UL. SKIBOWA 13 dz. 1/15, ark 41, obr. SPŁAWIE		
	PRZEDSZKOLE im. HANNY ZDZITOWIECKIEJ W POZNANIU		
	ZAGOSPODAROWANIE TERENU		
	ARCHITEKTURA		
mgr inż. arch. Andrzej Koszła upr. 7131/18/P/2004			
BRANŻA: ARCH			
ETAP: PROJEKT BUDOWLANY			
DATA: 04.2018			
SKALA RYS: 1:250		NR RYS: 2	

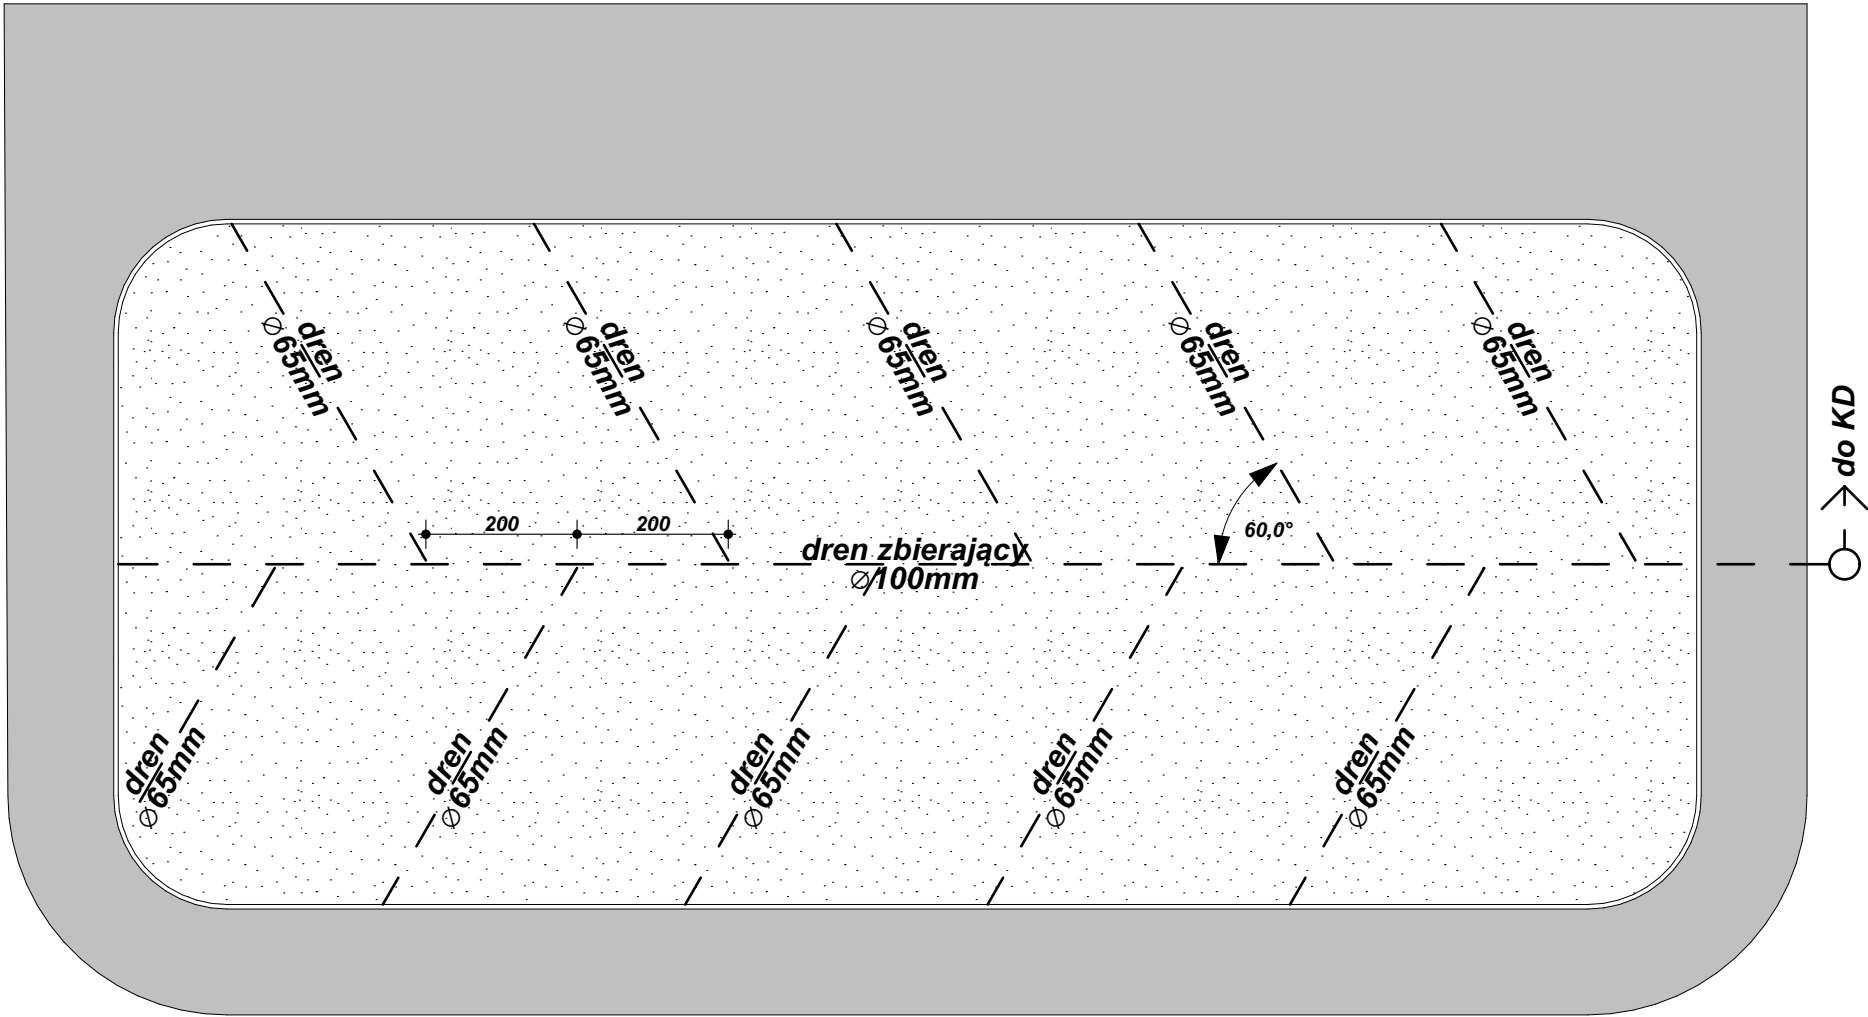

architekt

Andrzej Koszła

ul. Łaskarza 6/23

61-114 Poznań

778-133-36-38

tel. 663 74 99 74


PRZEBUDOWA OGRODU PRZEDSZKOLNEGO		
POZNAŃ, UL. SKIBOWA 13		
dz. 1/15, ark 41, obr. SPŁAWIE		
PRZEDSZKOLE im. HANNY ZDZITOWIECKIEJ W POZNANIU		
UKŁAD DRENAŻU		
ARCHITEKTURA		
mgr inż. arch. Andrzej Koszła		
upr. 7131/18/P/2004		
BRANŻA:	ARCH	
ETAP:	PROJEKT BUDOWLANY	
DATA:	04.2018	

SCALA RYS:

NR RYS:

1:100

4

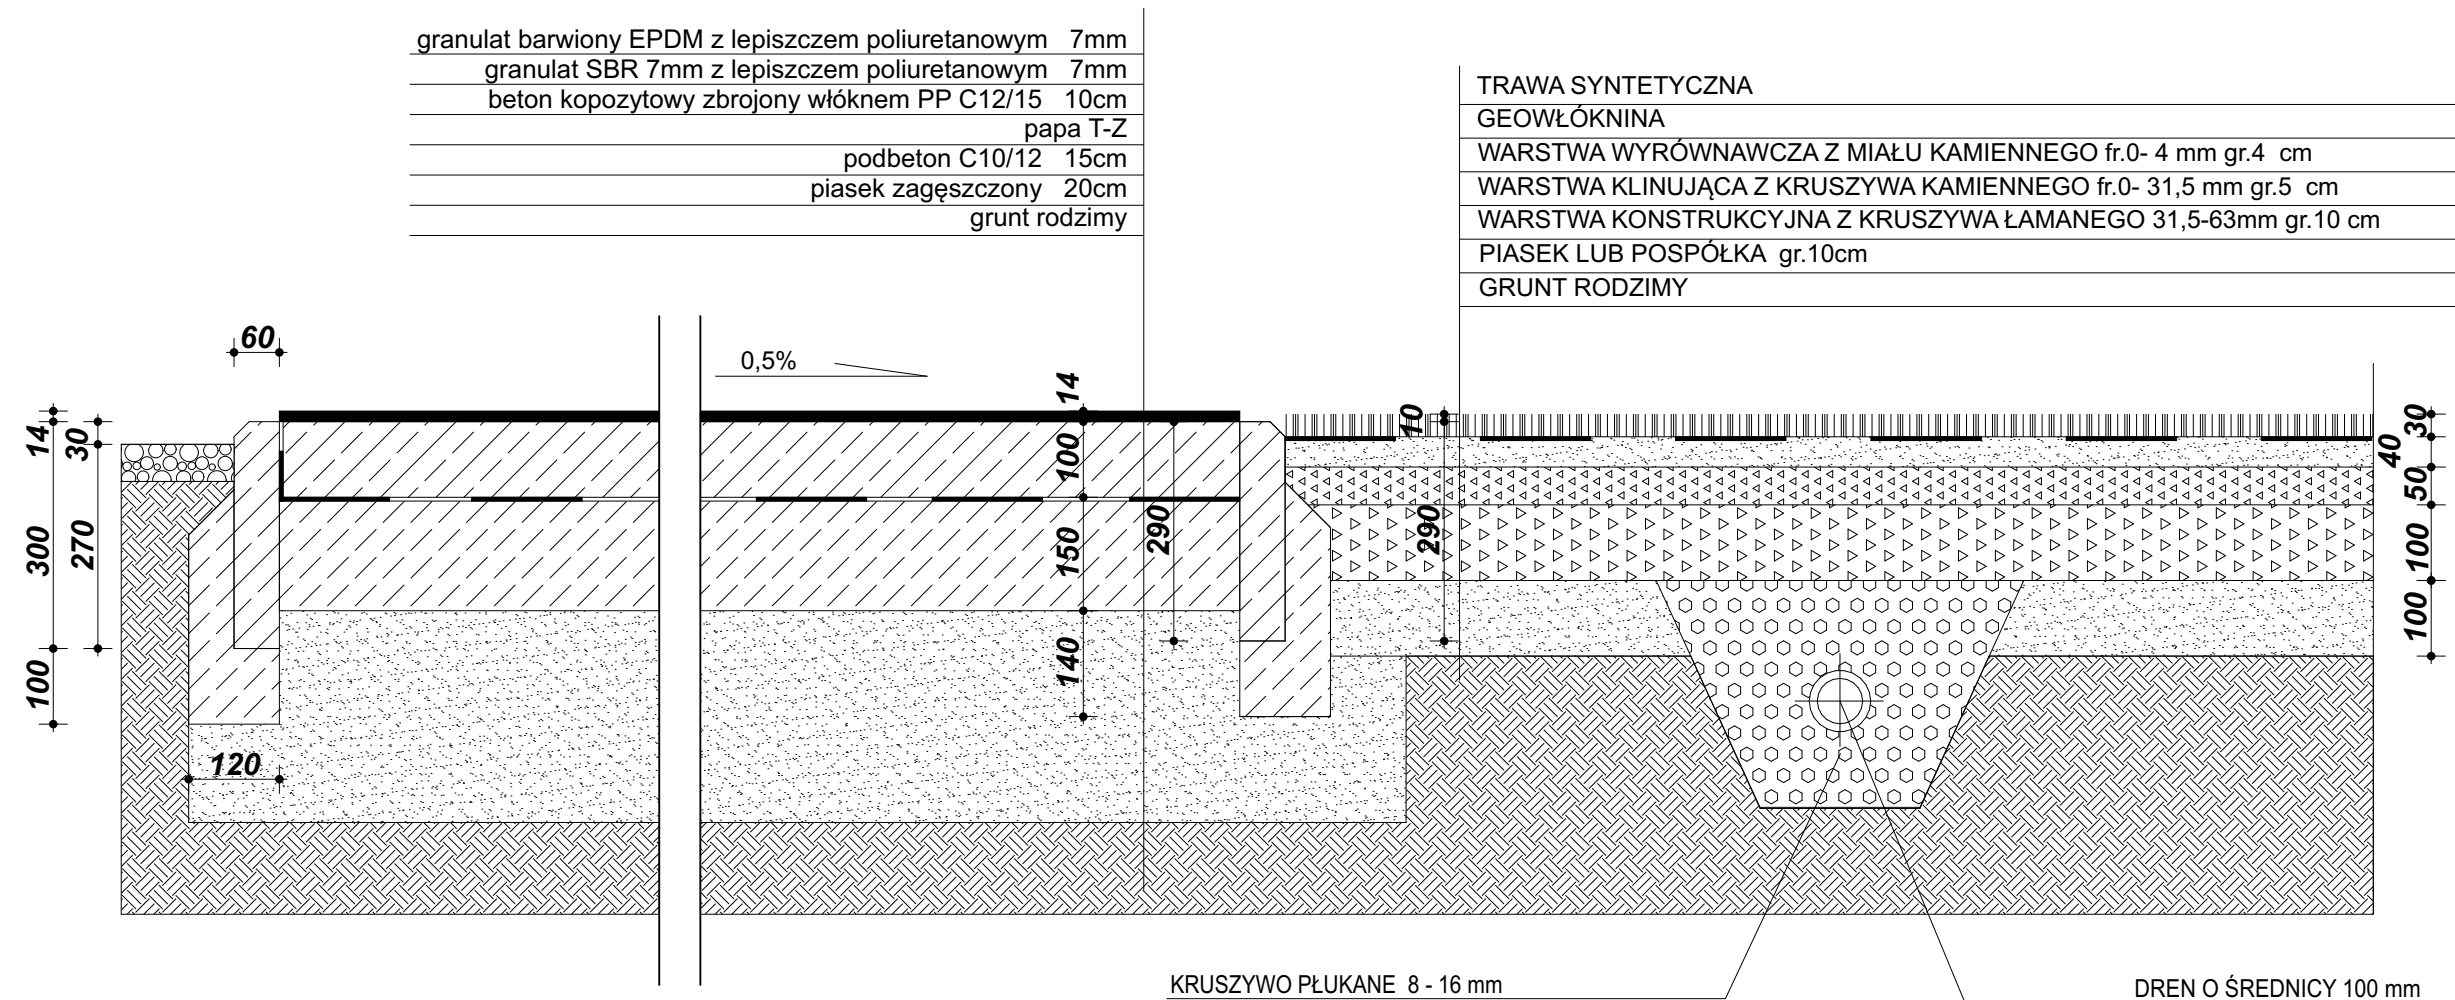

architekt

Andrzej Koszla

ul. Łaskarza 6/23

61-114 Poznań

778-133-36-38

tel. 663 74 99 74

PRZEBUDOWA OGRODU PRZEDSZKOLNEGO

POZNAŃ, UL. SKIBOWA 13

dz. 1/15, ark 41, obr. SPŁAWIE

PRZEDSZKOLE im. HANNY ZDZITOWIECKIEJ

W POZNANIU

PRZEKROJE NAWIERZCHNI SPORTOWYCH

ARCHITEKTURA

mgr inż. arch. Andrzej Koszla

upr. 7131/18/P/2004

BRANŻA:

ARCH

ETAP:

PROJEKT BUDOWLANY

DATA:


04.2018

SKALA RYS:

1:10

NR RYS:

5

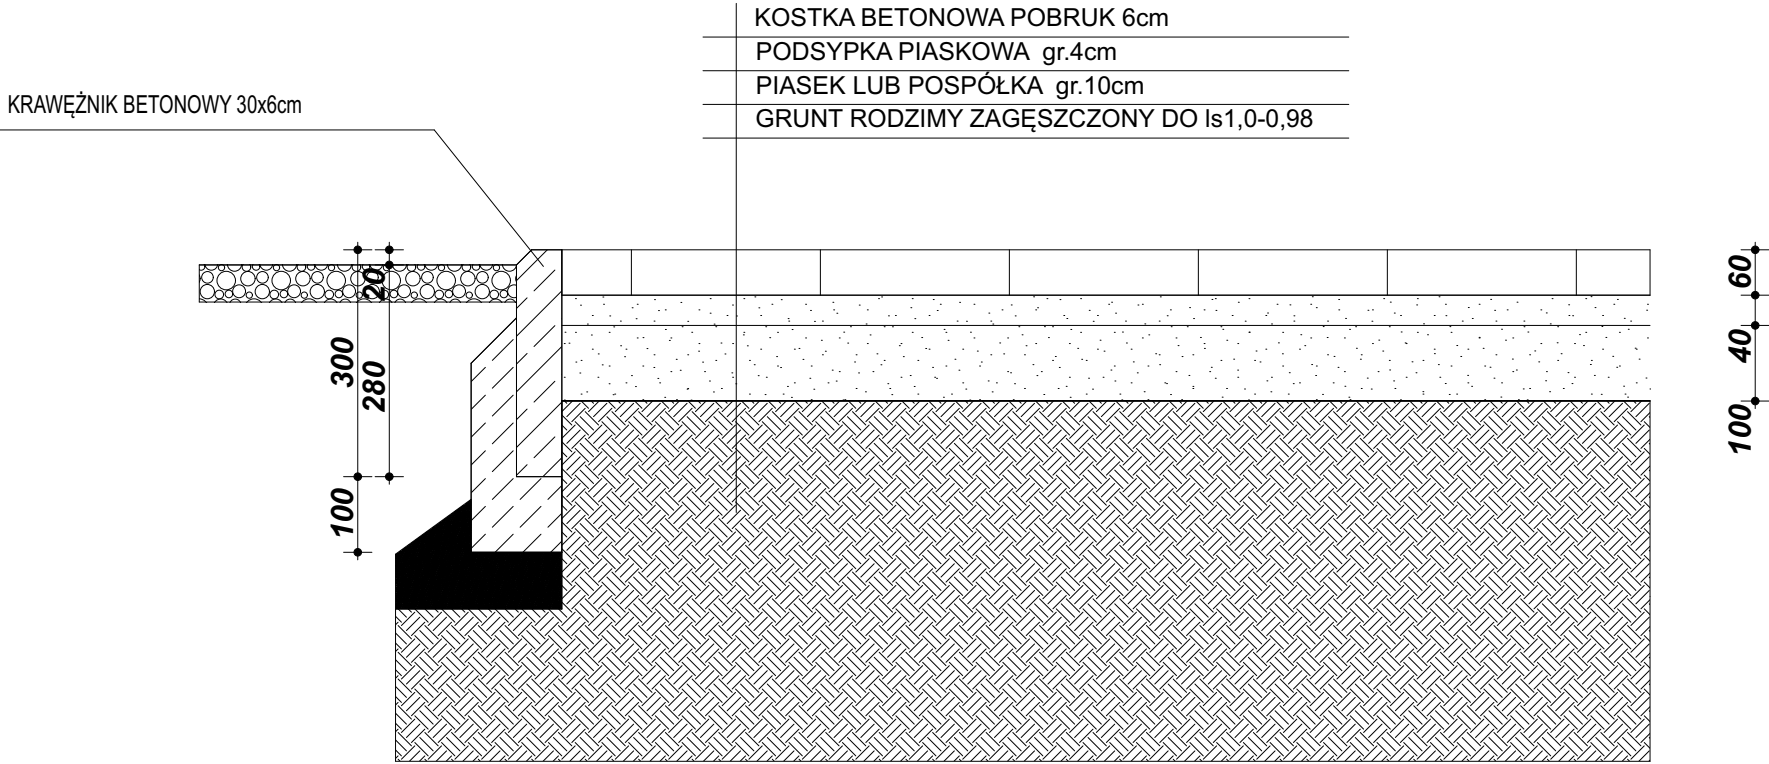

architekt Andrzej Koszla ul. Łaskarza 6/23 61-114 Poznań 778-133-36-38 tel. 663 74 99 74	TEMAT INWESTOR ADRES	PRZEBUDOWA OGRODU PRZEDSZKOLNEGO		
		POZNAŃ, UL. SKIBOWA 13		
		dz. 1/15, ark 41, obr. SPŁAWIE		
		PRZEDSZKOLE im. HANNY ZDZITOWIECKIEJ		
		W POZNANIU		
		PRZEKROJE UTWARDZEŃ		
		ARCHITEKTURA		
		mgr inż. arch. Andrzej Koszla		
		upr. 7131/18/P/2004		
		BRANŻA:	SKALA RYS:	NR RYS:
		ARCH	1:10	6
		ETAP:		
		PROJEKT BUDOWLANY		
		DATA:	04.2018	