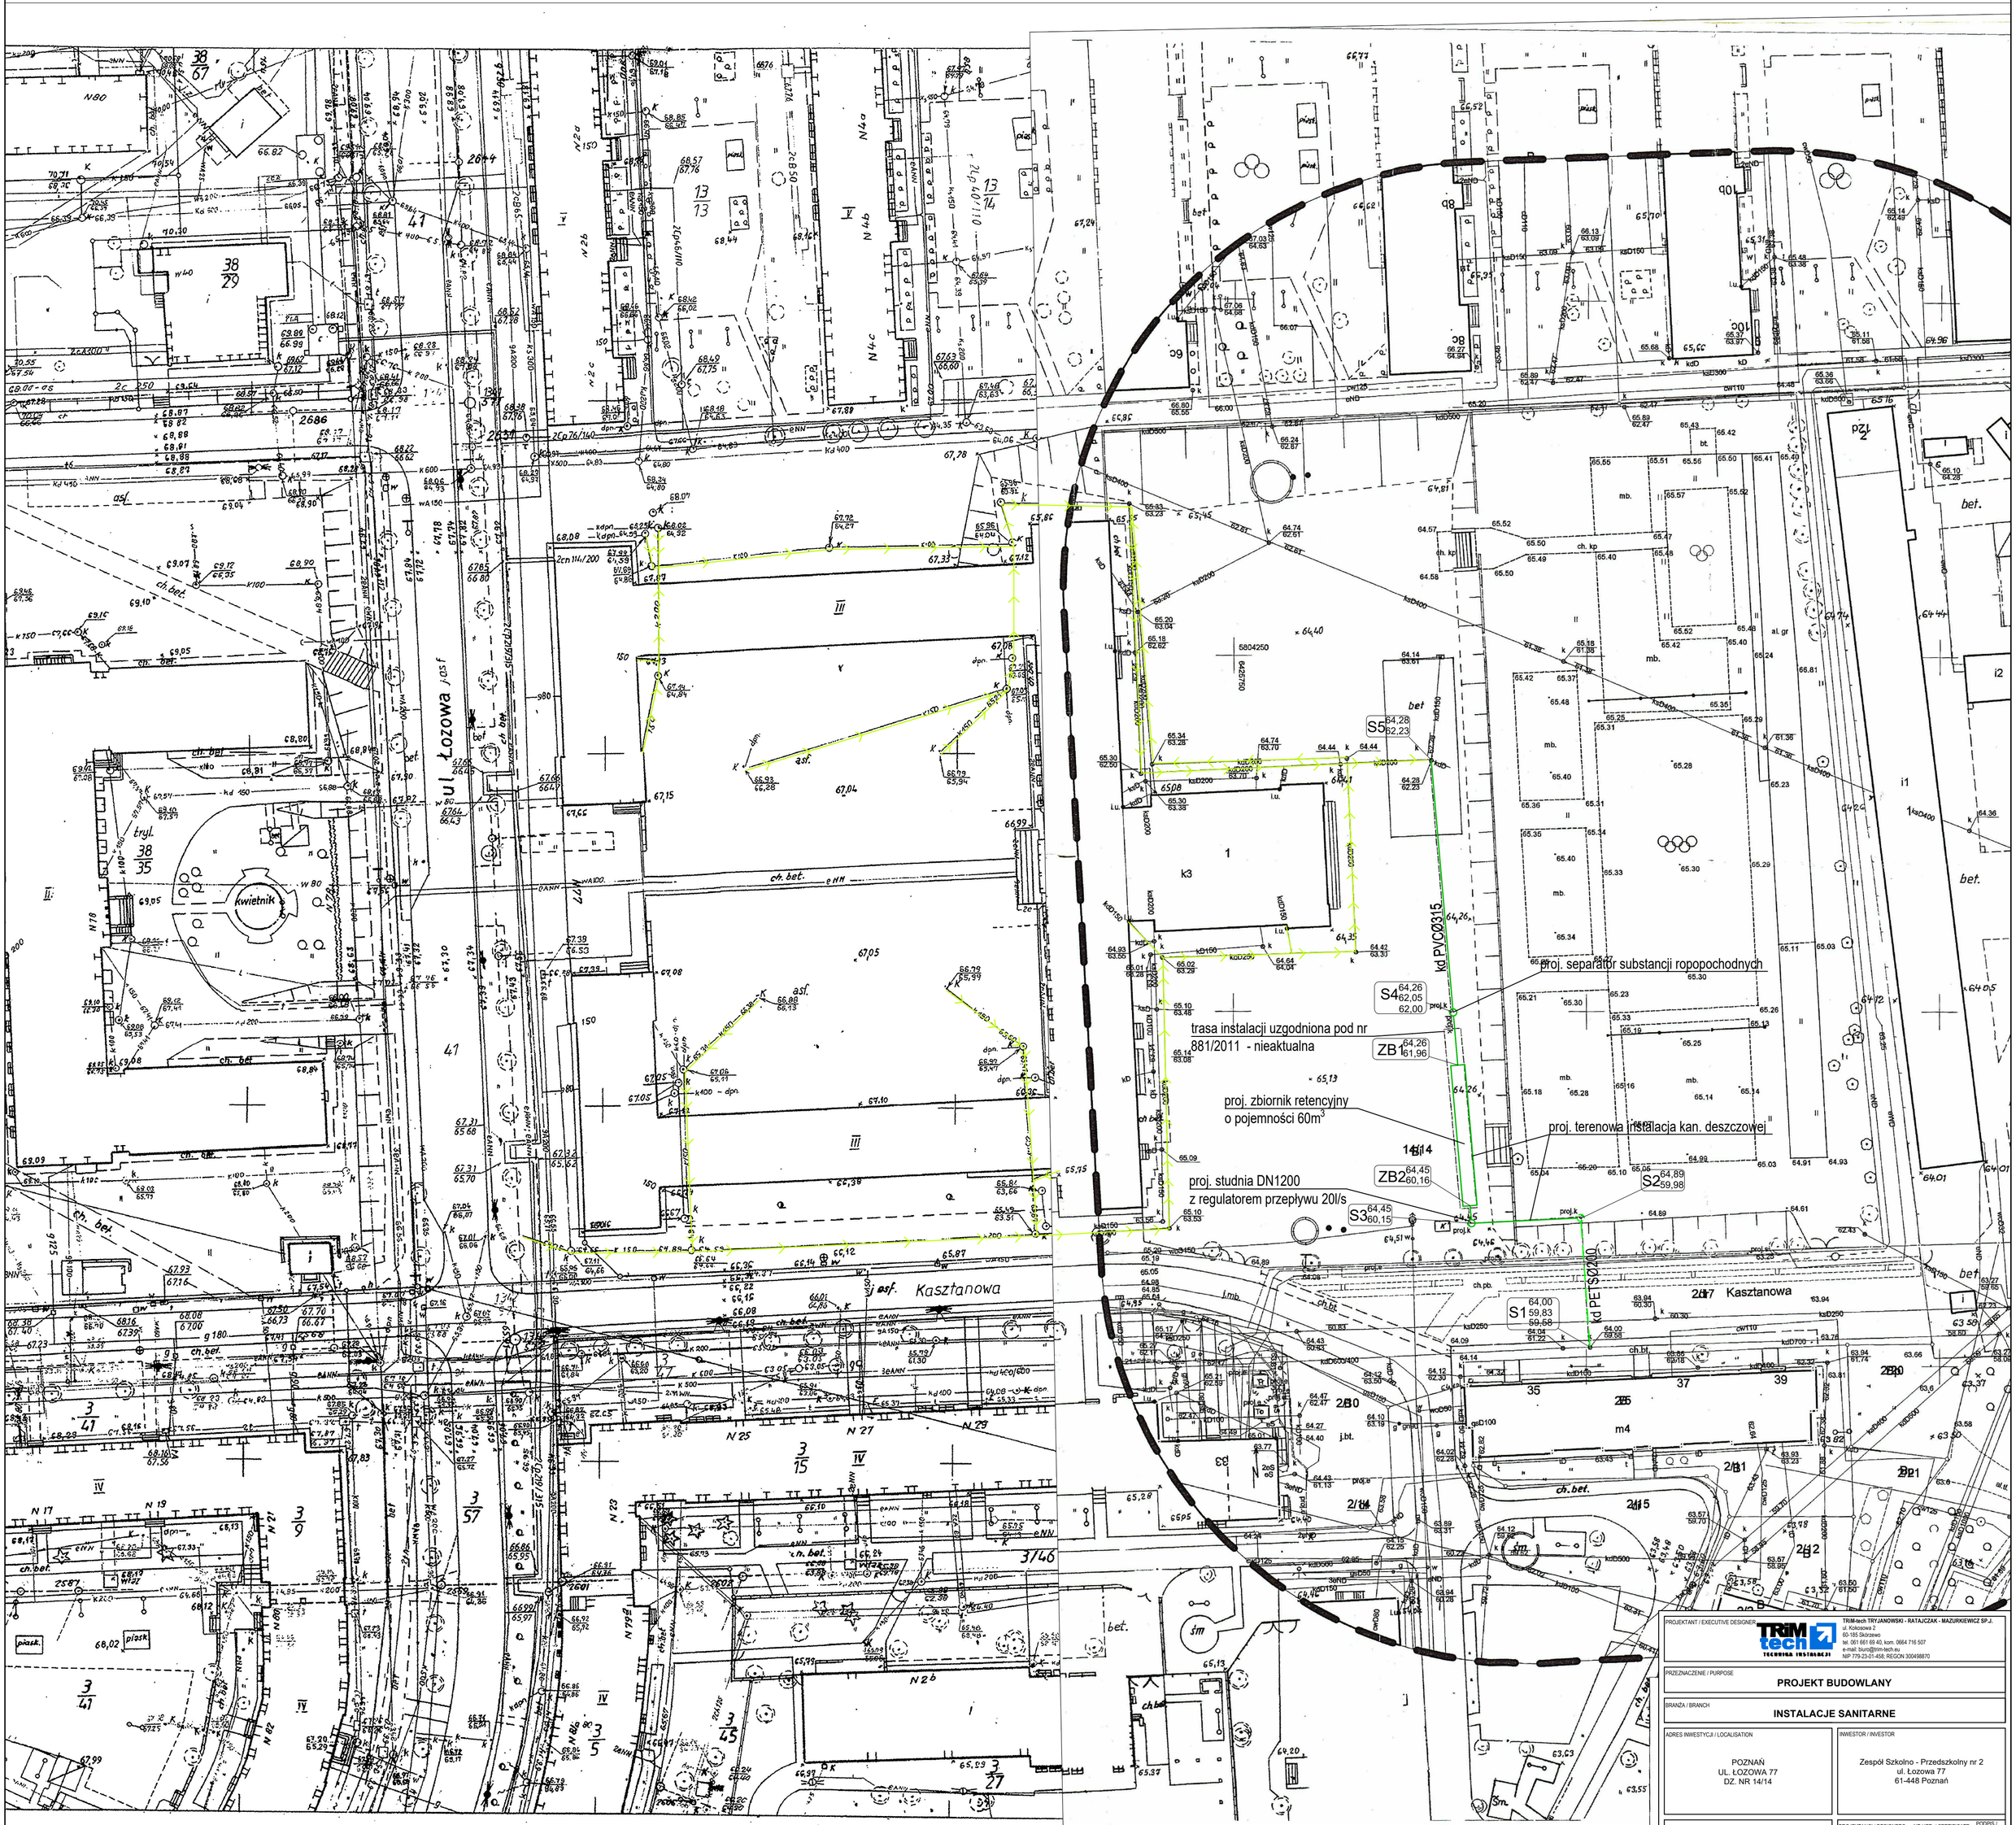


PROJEKTANT / EXECUTIVE DESIGNER

TRIM-tech TRYJANOWSKI - RATAJCZAK - MAZURKIEWICZ SP.J.
ul. Kokosowa 2
60-185 Skórzewo
tel. 061 661 69 40, kom. 0664 716 507
e-mail: biuro@trim-tech.eu
NIP 779-23-01-458, REGON 300498870

PRZEZNACZENIE / PURPOSE

PROJEKT BUDOWLANY

BRANŻA / BRANCH

INSTALACJE SANITARNE

ADRES INWESTYCJI / LOCALISATION

POZNAŃ
UL. ŁOZOWA 77
DZ. NR 14/14

INWESTOR / INVESTOR

Zespół Szkolno - Przedszkolny nr 2
ul. Łozowa 77
61-448 Poznań

TEMAT / SUBJECT

PRZYŁĄCZE KANALIZACJI DESZCZOWEJ

Rzut przyłącza

PROJEKTANCI / DESIGNERS | NR UPR. / CERTIFICATE | PODPIS / SIGNATURE

mgr inż. Maciej Tryjanowski | Wa-218/02

mgr inż. Grzegorz Rytter

SKALA / SCALE	DATA / DATE	SYGNATURA / SIGNATURE	NR RYS. / SHEET	NR STRONY / PAGE NO.
1:500	WRZESIEŃ 2019	19.086. PD	01	12