



ZBIORNIK PODZIEMNY 60m³


Widok z boku

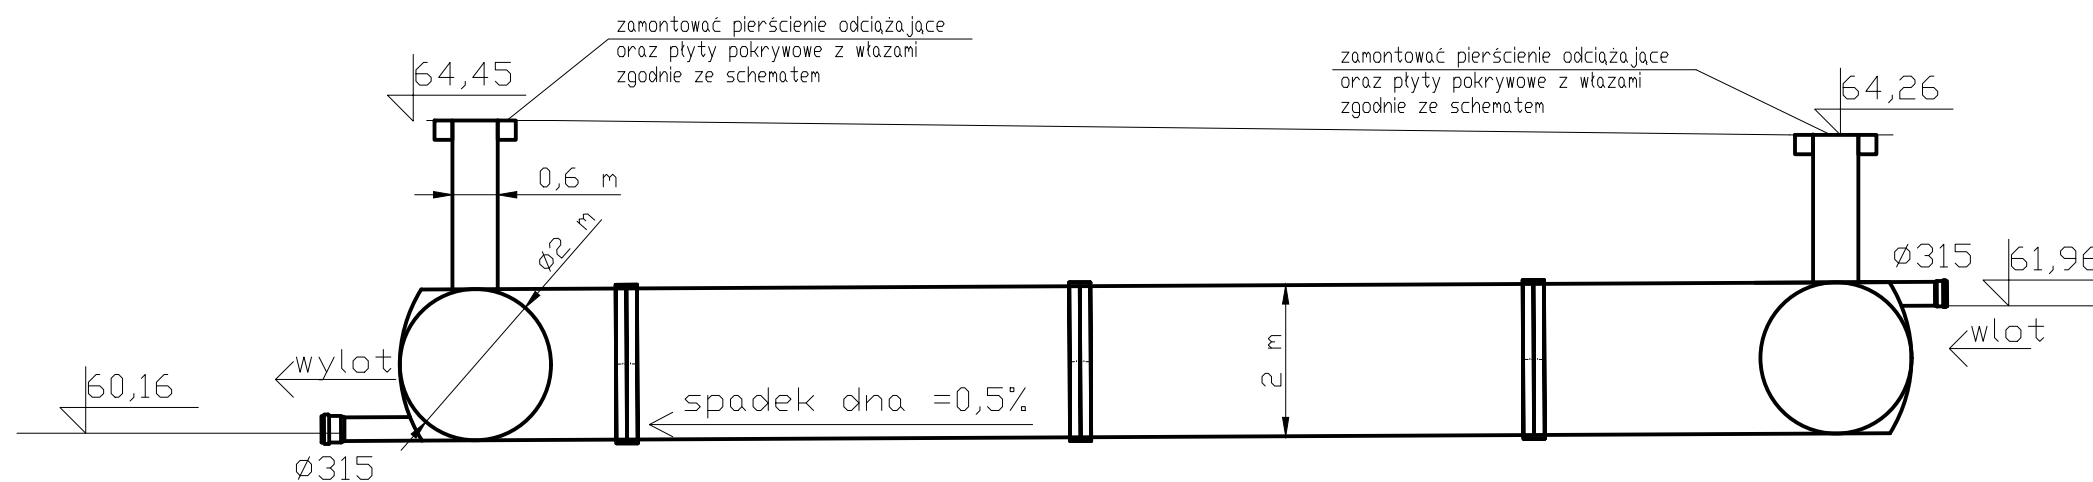

Widok z góry

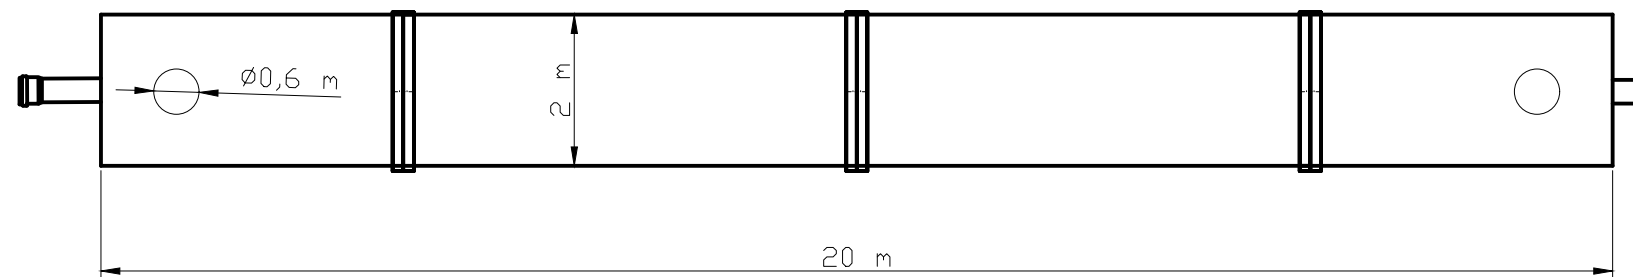

SCHEMAT MONTAŻOWY NADBUDOWY STUDNI Z ŻYWICY POLIESTROWEJ

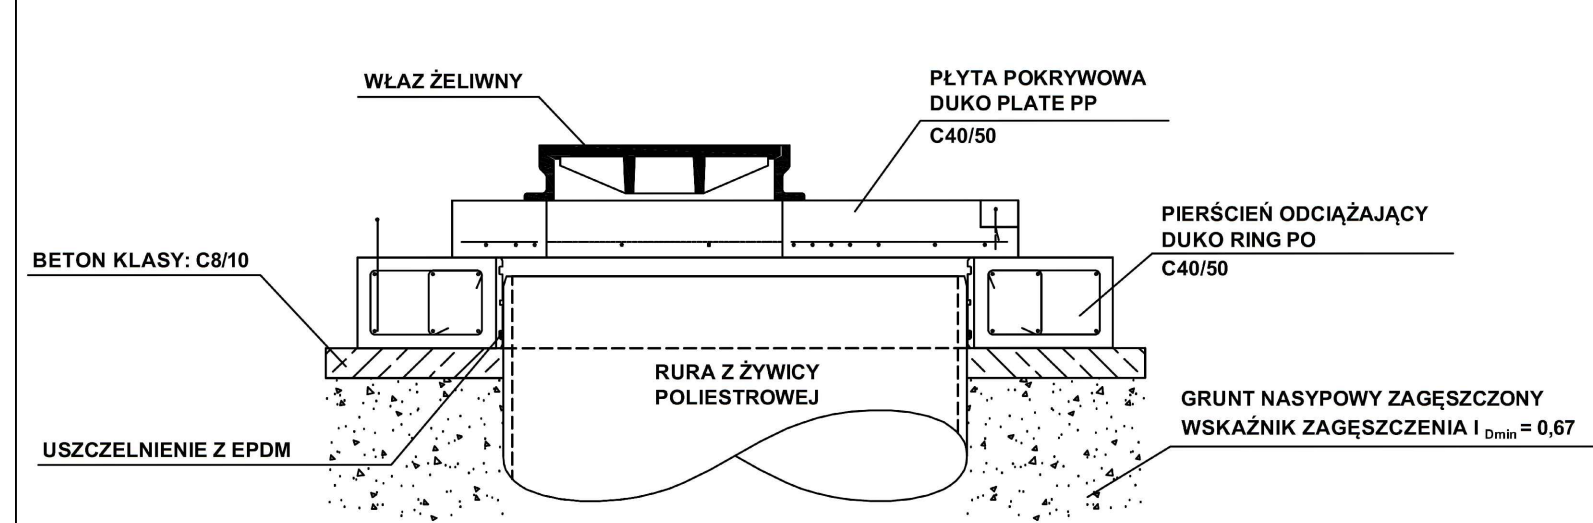

PROJEKTANT / EXECUTIVE DESIGNER TRIMtech TECHNIKA INSTALACJI		TRIM-tech TRYJANOWSKI - RATAJCZAK - MAZURKIEWICZ SP. J. ul. Kokosowa 2 60-185 Skórzewo tel. 061 661 69 40, kom. 0664 716 507 e-mail: biuro@trim-tech.eu NIP 779-23-01-458; REGON 300498870	
PRZEZNACZENIE / PURPOSE PROJEKT BUDOWLANY			
BRANŻA / BRANCH INSTALACJE SANITARNE			
ADRES INWESTYCJI / LOCALISATION POZNAŃ UL. ŁOZOWA 77 DZ. NR 14/14		INWESTOR / INVESTOR Zespół Szkolno - Przedszkolny nr 2 ul. Łozowa 77 61-448 Poznań	
TEMAT / SUBJECT PRZYŁĄCZE KANALIZACJI DESZCZOWEJ Zbiornik retencyjny		PROJEKTANCI / DESIGNERS mgr inż. Maciej Tryjanowski mgr inż. Grzegorz Rytter	
SKALA / SCALE 1:10	DATA / DATE WRZESIEŃ 2019	SYGNATURA / SIGNATURE 19.086_PD	NR RYS. / SHEET 04
		NR STRONY / PAGE NO. 15	