


Tablica Bezpiecznikowa

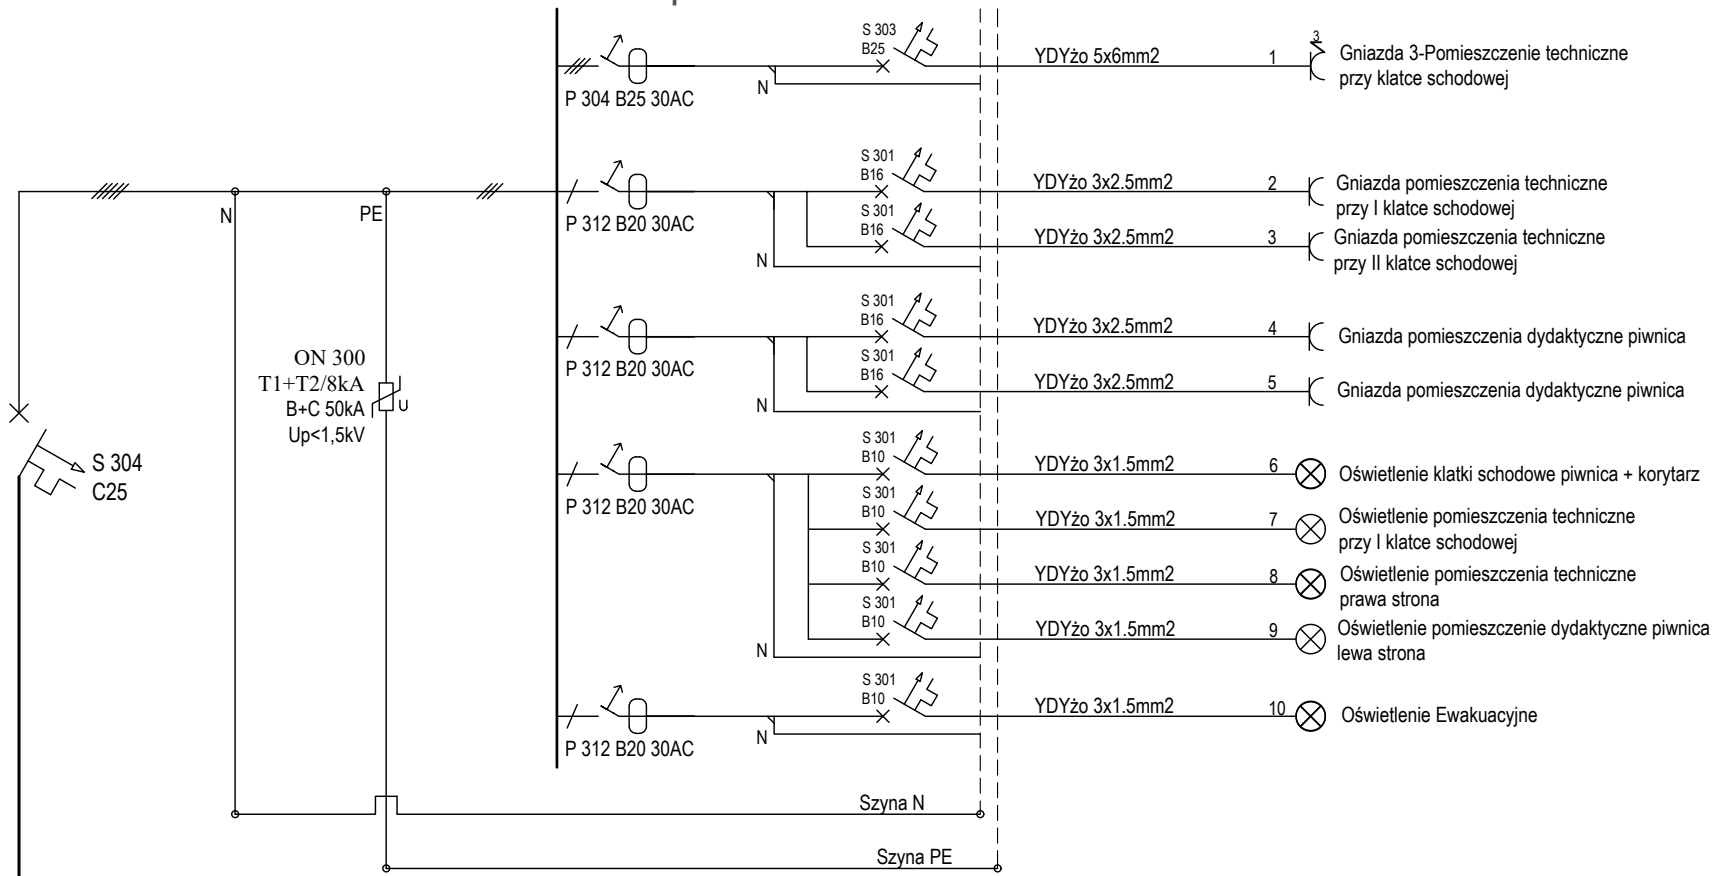

Rozdzielnica T7

YKY 5x10mm2

do istn. rozdzielni głównej RG
w budynku - parter

E-1
rys. nr

arkusz A3

stadium:
**PROJEKT
BUDOWLANY**
branża:
ELEKTRYCZNA

data	2020-05
------	---------

Schemat rozdzielni T7 - piwnica

DOKUMENTACJA PROJEKTOWA REMONTU SZKOŁY PODSTAWOWEJ NR 80
w zakresie instalacji elektrycznych, instalacji sanitarnej i węzłów sanitarnych
i docieplania dachu. Działka nr 5, 6, 14, arkusz 03, obręb 35 Górczyn

Szkoła Podstawowa nr 80 im. Kornela Makuszyńskiego
ul. Pogodna 84, 60-137 Poznań

mgr inż. Mateusz Kowalski upr. WKP/0454/POOE/15

mgr inż. Adam Sakowicz upr. WKP/0190/PWOE/09



projektanci	inwestor	projekt	rysunek