


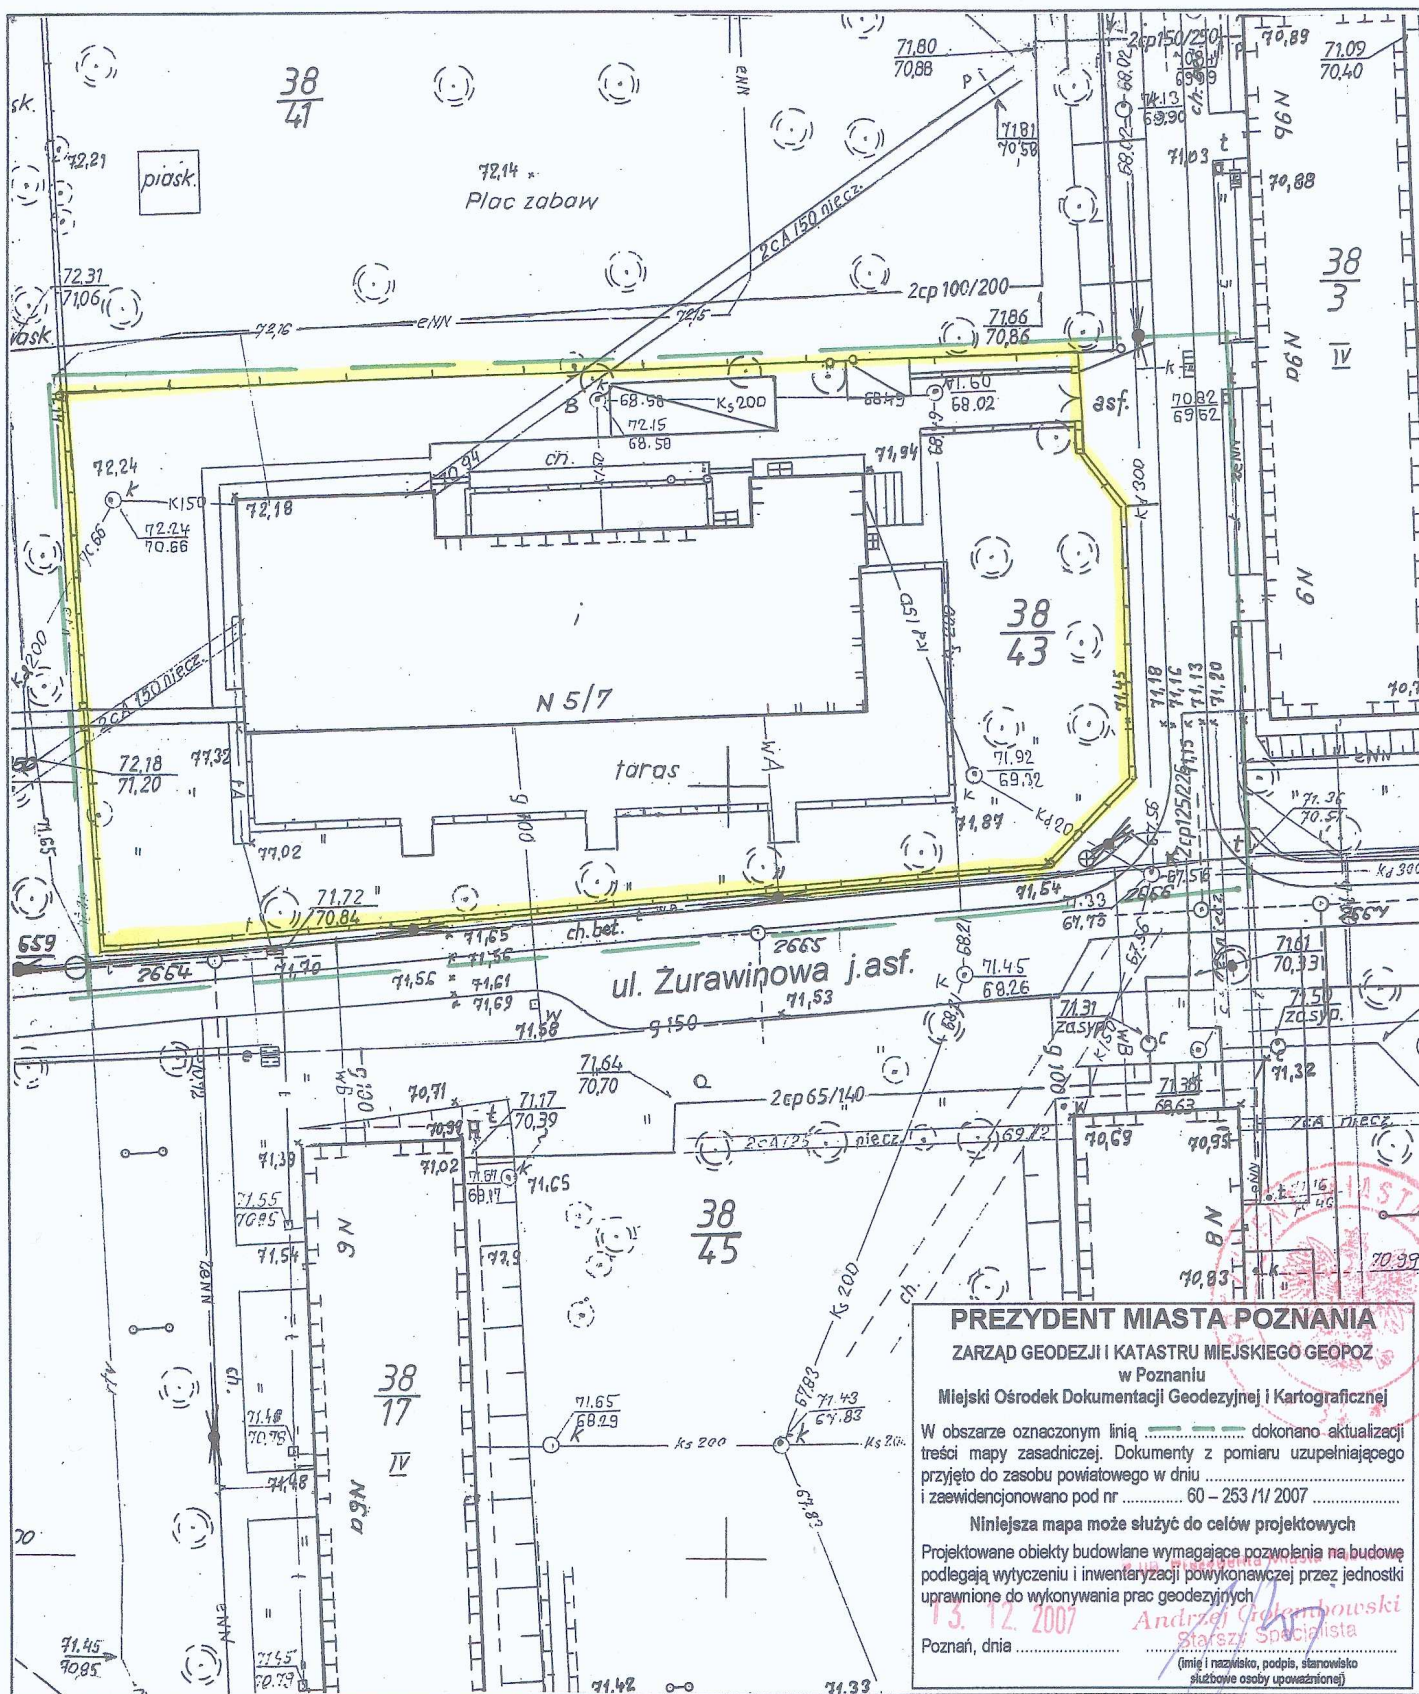

MAPA ZASADNICZA
Mapa do celów projektowych
 skala 1 : 500
 godło S2W1 - 18a

1. Układ współrzędnych: układ lokalny miasta Poznania
2. Układ wysokości: poziom odniesienia Amsterdam

Województwo wielkopolskie
 Miasto **POZNAŃ**
 Obręb **DĘBIEC**
 Arkusz **16**

Nie wyklucza się istnienia w terenie innych nie wykazanych na niniejszej mapie urządzeń podziemnych, które nie były zgłoszone do inwentaryzacji, lub o których brak jest informacji w instytucjach branżowych.

Mapa aktualna na dzień 29.11.2007 r.

PREZYDENT MIASTA POZNANIA

ZARZĄD GEODEZJI I KATASTRU MIEJSKIEGO GEOPOZ
 w Poznaniu

Miejski Ośrodek Dokumentacji Geodezyjnej i Kartograficznej

W obszarze oznaczonym linią dokonano aktualizacji treści mapy zasadniczej. Dokumenty z pomiaru uzupełniającego przyjęto do zasobu powiatowego w dniu i zaewidencjonowano pod nr 60 - 253 / I / 2007

Niniejsza mapa może służyć do celów projektowych

Projektowane obiekty budowlane wymagające pozwolenia na budowę podlegają wytyczeniu i inwentaryzacji powykonawczej przez jednostki uprawnione do wykonywania prac geodezyjnych

13.12.2007 Andrzej Golempowski
 Starszy Specjalista

Poznań, dnia
 (imię i nazwisko, podpis, stanowisko służbowe osoby upoważnionej)

KERG 60 - 253 / I / 2007

Sporządził:

Tadeusz Skrzypczak
 GEODETA UPRAWNIONY
 60-158 Poznań, ul. Keplera 4 B/20
 Nr rej. MGPIB W-wa 8705
 tel. 061 862-49-08, tel. kom. 0501 416 696
 NIP 779-001-78-88, REGON 143041938