


Warstwy podkładu pod boisko posadowione na płycie z pozbruku

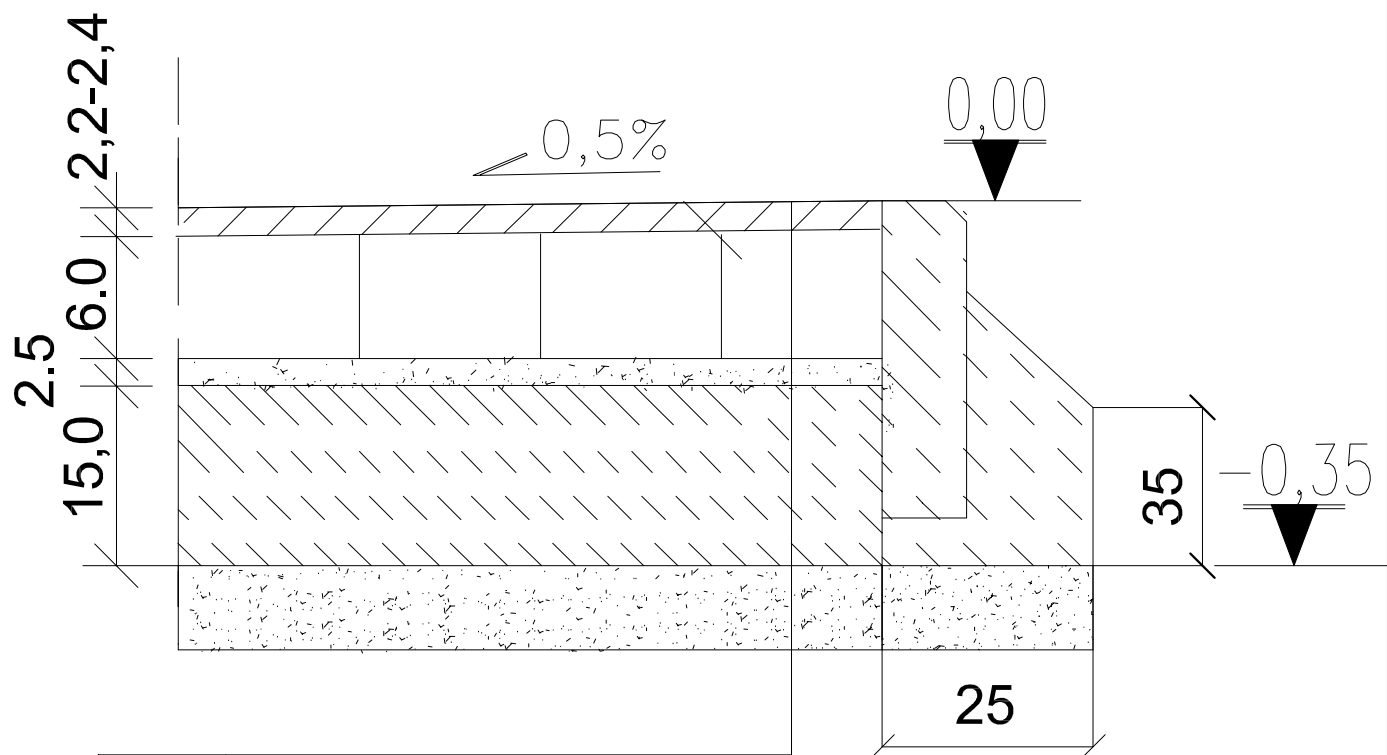

1.2-1.4	Warstwa nawierzchni - sztucznej trawy
6.0	Kostka brukowa bez fazowania gr.6 cm
2.5	Podkład z piasku
15,00	Podkład z betonu
	Grunt rodzimy

USŁUGI TECHNICZNE mgr inż. RYSZARD BERWALD Os. Nektarowe 11/2 62-002 Jelonek NIP 972-027-06-20. Tel. +48 601 70 11 35 REGON 632084418 e-mail: berwald@ewan.com.pl		Miasto Poznań Szkoła Podstawowa nr. 46 ul. Inowrocławska	
Tytuł Projektu: Projekt remontu boiska do piłki ręcznej na działce 43/2 ark. 29 obręb Główna Miasto Poznań na terenie boiska przy szkole Podstawowej nr.46 ul. Inowrocławska			Stadium Opr: PW
Treść Rysunku: PRZEKRÓJ BOISKA CZĘŚĆ DO UZUPEŁNIENIA			Data: 08/2020
Projektował: mgr inż. Ryszard Berwald			Skala: 1:500
upr. WKP/0356/PWOS/13		Podpis:	4.
Opracował:		Podpis:	
Sprawdził:		Podpis:	