


Mapa Miejska Poznania

skala 1:1 000

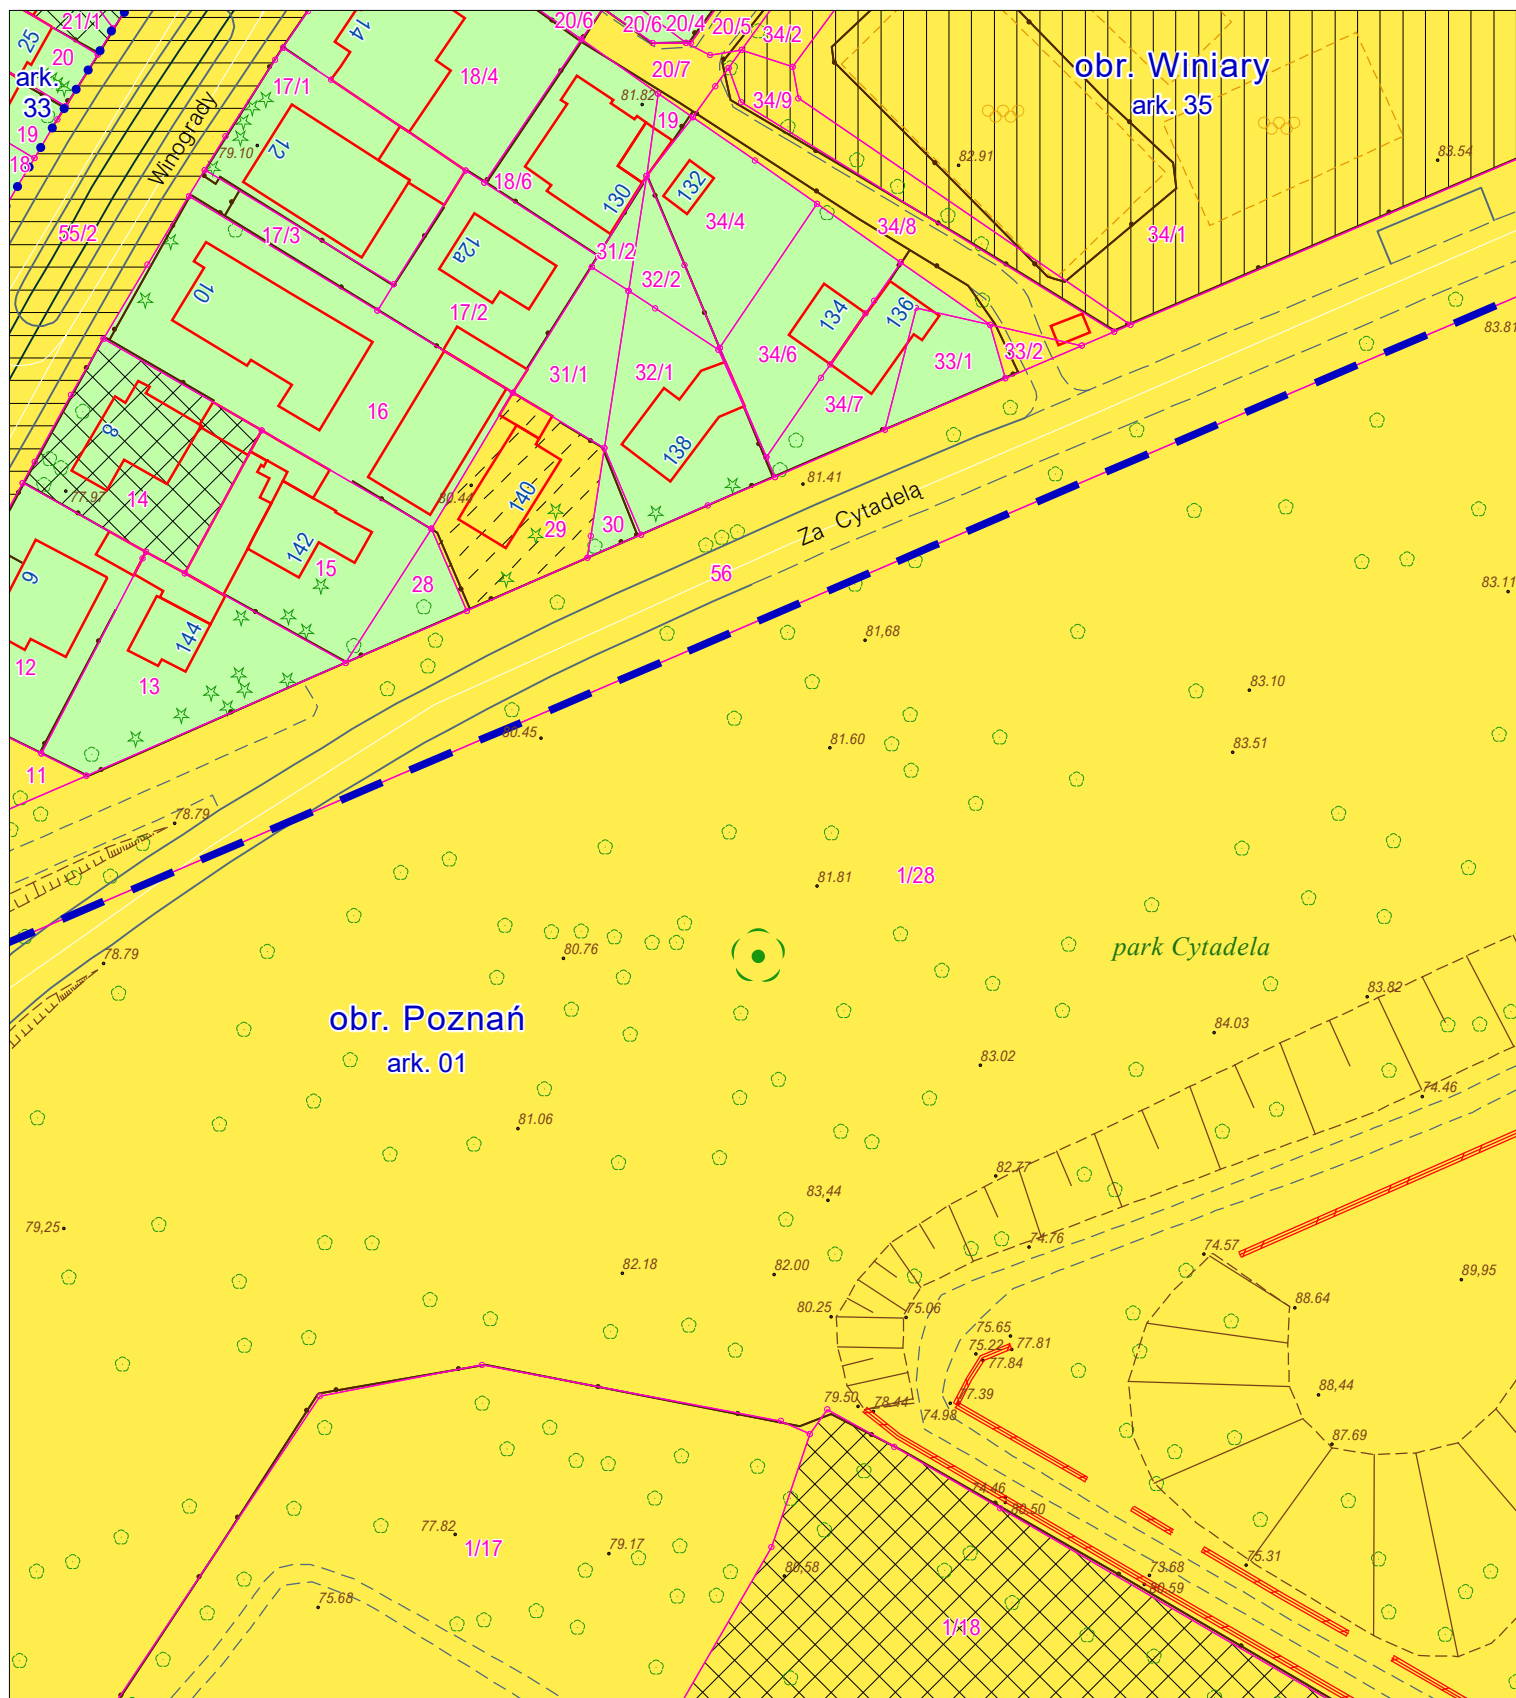

- MIASTO POZNAŃ
- WŁASNOŚĆ PRYWATNA
- I INNI WSPÓŁWŁAŚCICIELE
- UŻYTKOWANIE WIECZyste
- TRWAŁY ZARZĄD
- GRUNTY W UŻYTKOWANIU

- GRANICA OBRĘBU
- GRANICA ARKUSZA
- GRANICA DZIAŁKI
- PLANOWANY POMNIK PRZYRODY DĄB SZYPUŁKOWY (QUERCUS ROBUR L.)

Współrzędne geograficzne drzewa:
52° 25' 19,21" N, 16° 55' 32,57" E

Główny Specjalista
ds. Wsparcia Merytoryczno-Organizacyjnego SIP

Roman Dudziak

geopoz

Zarząd Geodezji i Katastru Miejskiego GEOPOZ

WSZELKIE PRAWA ZASTRZEŻONE

OPRACOWANO NA PODSTAWIE ZDJĘĆ LOTNICZYCH (STAN Z 2016/2018 R.)
WARSTWĘ WŁASNOŚCI OPRACOWANO NA PODSTAWIE EWIDENCJI GRUNTÓW
(STAN BAZY Z MARCA 2020 R.)

Informacje wynikające z niniejszego opracowania nie są danymi państwowego zasobu geodezyjnego i kartograficznego i mogą być wykorzystywane wyłącznie w celach informacyjnych.

Dotyczy sprawy: KOS-VI.611.24.2019

Poznań, 05.03.2020 r.