


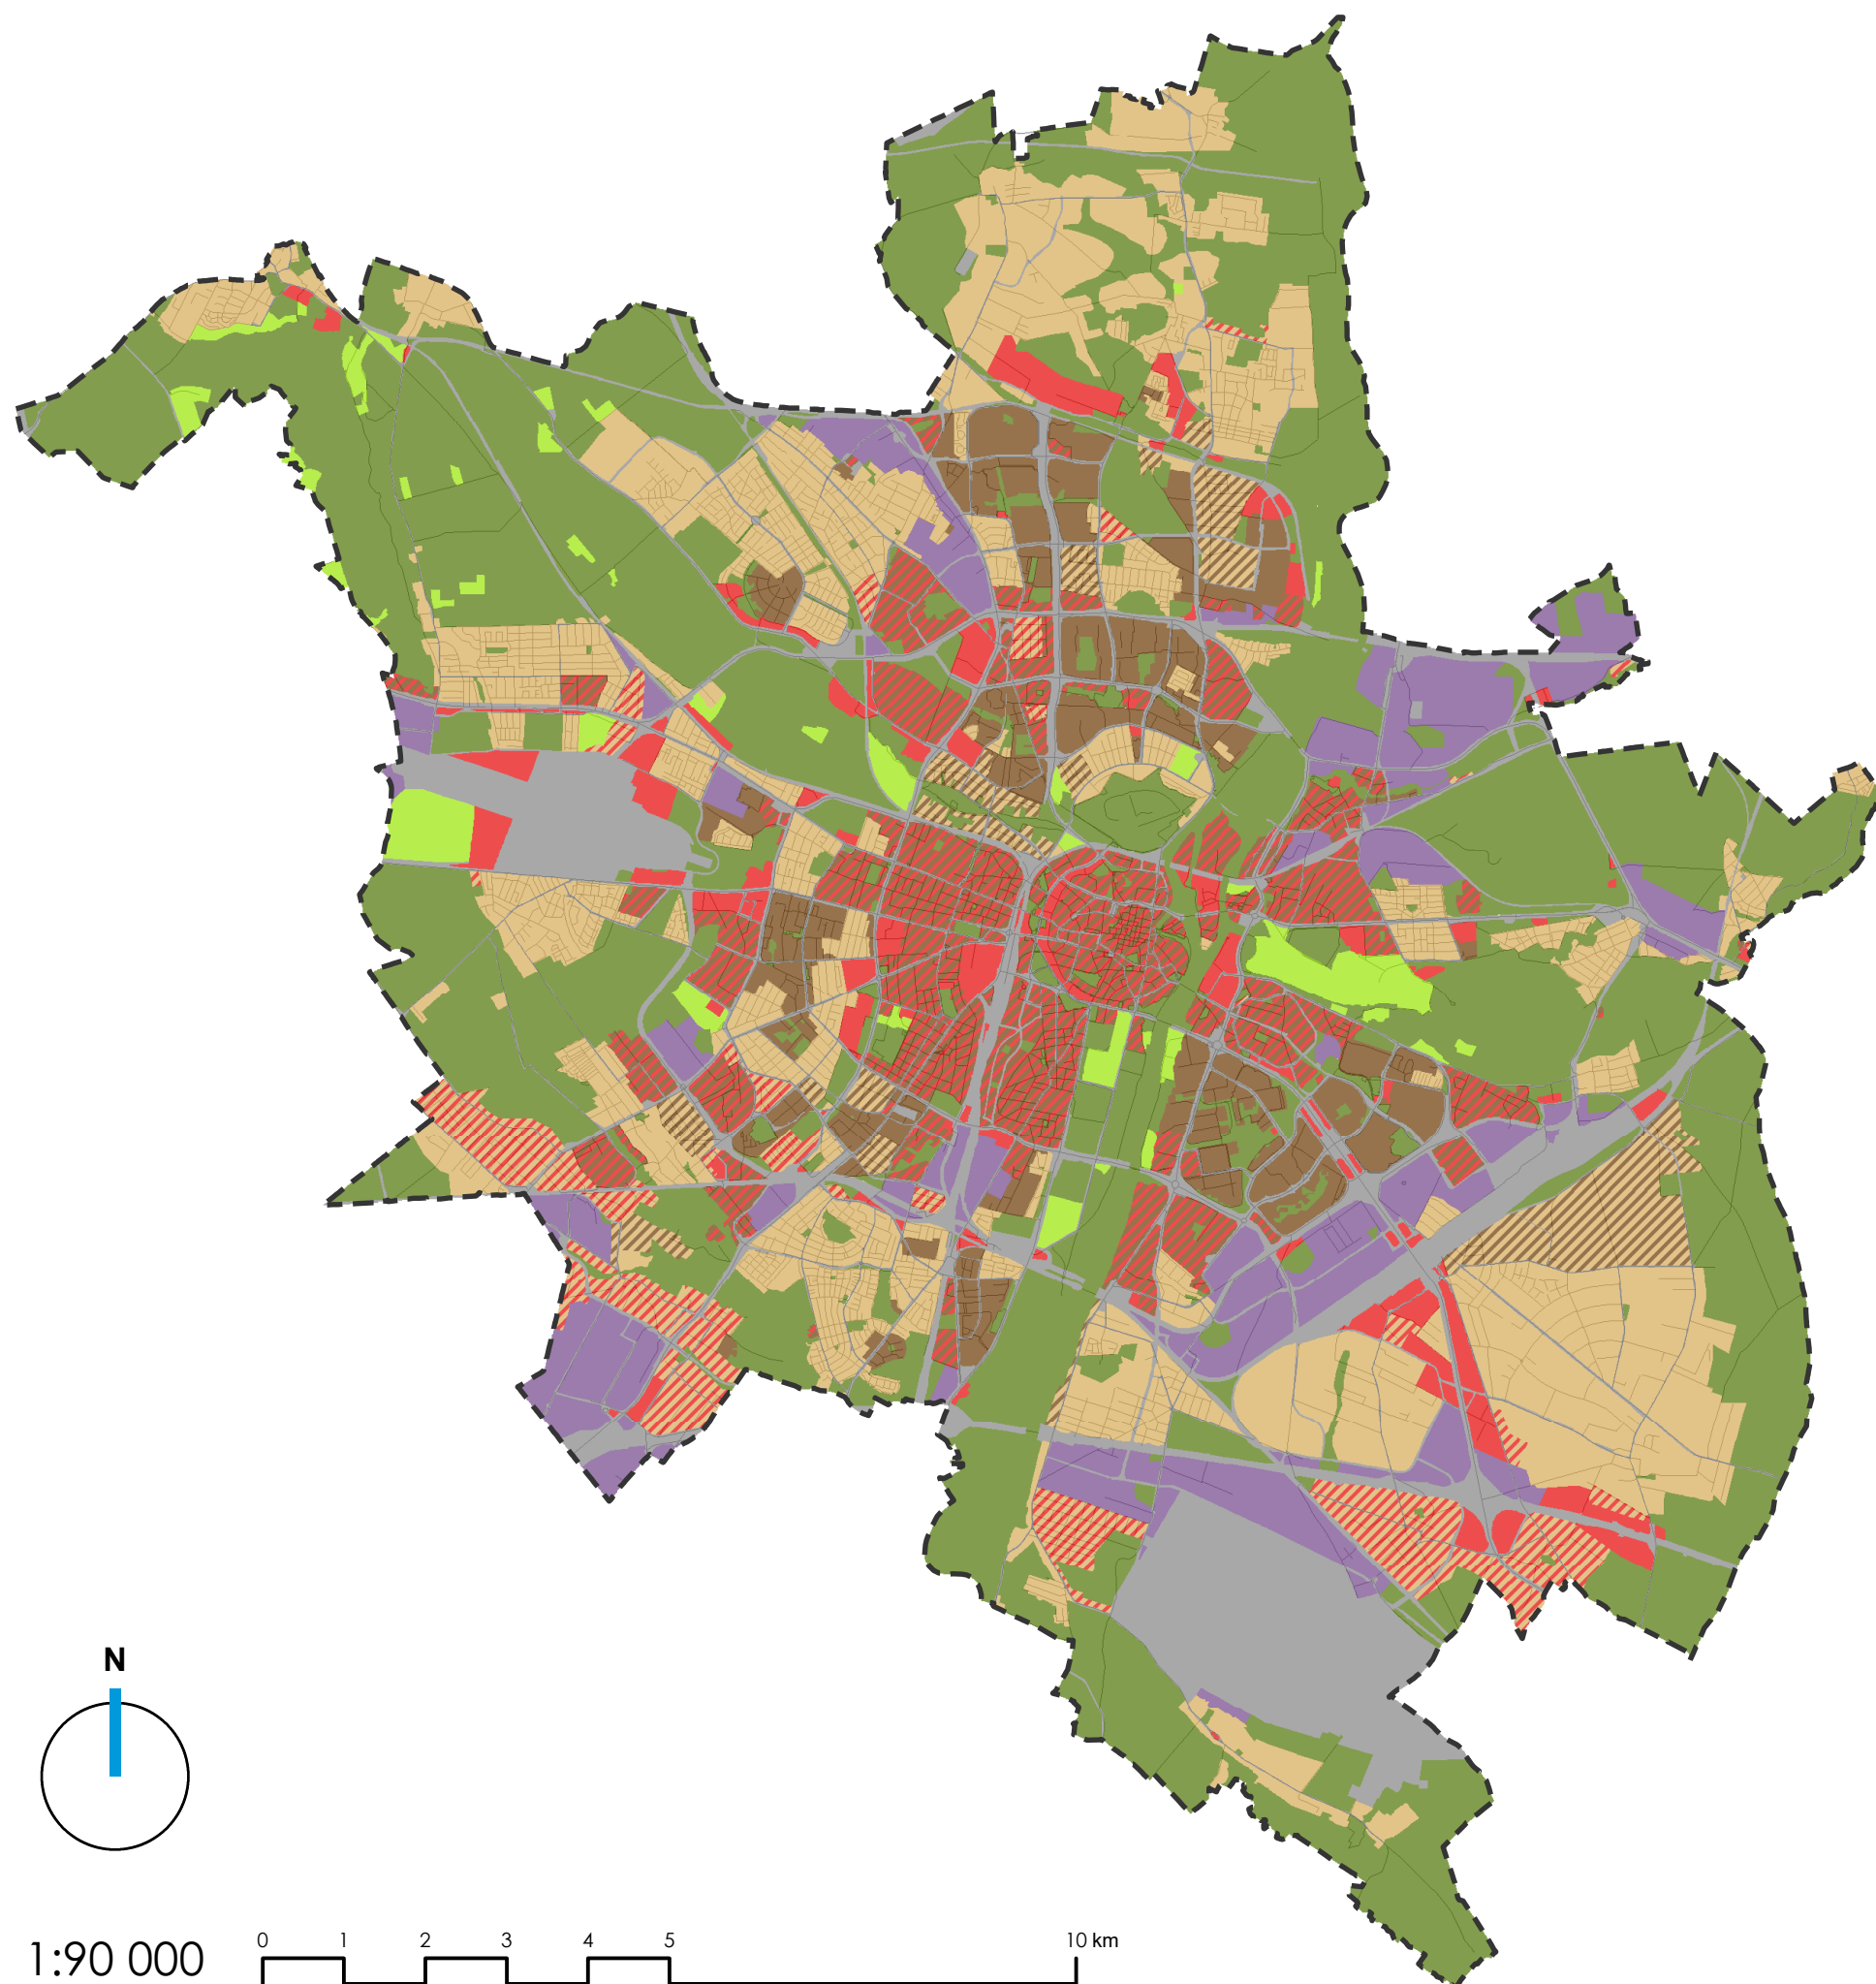


OZNACZENIA:

- GRANICA MIASTA
- TERENY ZIELENI
- TERENY ZABUDOWY MIESZKANIOWEJ JEDNORODZINNEJ
- TERENY ZABUDOWY MIESZKANIOWEJ JEDNORODZINNEJ LUB USŁUGOWEJ
- TERENY ZABUDOWY MIESZKANIOWEJ WIELORODZINNEJ
- TERENY ZABUDOWY MIESZKANIOWEJ WIELORODZINNEJ LUB USŁUGOWEJ
- TERENY ZABUDOWY MIESZKANIOWEJ JEDNORODZINNEJ LUB WIELORODZINNEJ
- TERENY ZABUDOWY USŁUGOWEJ
- TERENY SPORTU I REKREACJI
- TERENY ZABUDOWY USŁUGOWEJ LUB PRODUKCYJNEJ
- TERENY KOMUNIKACJI I INFRASTRUKTURY
- OSIE ULIC

STUDIUM UWARUNKOWAŃ I KIERUNKÓW ZAGOSPODAROWANIA PRZESTRZENNEGO MIASTA POZNANIA

SYNTEZA

MODEL FUNKCJONALNY ZABUDOWY - KIERUNKI PRZEZNACZENIA TERENÓW

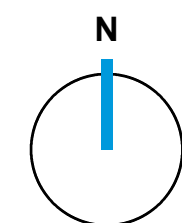

1:90 000

