




ŠKALA 1 : 15 000



LEGENDA

- [illegible]

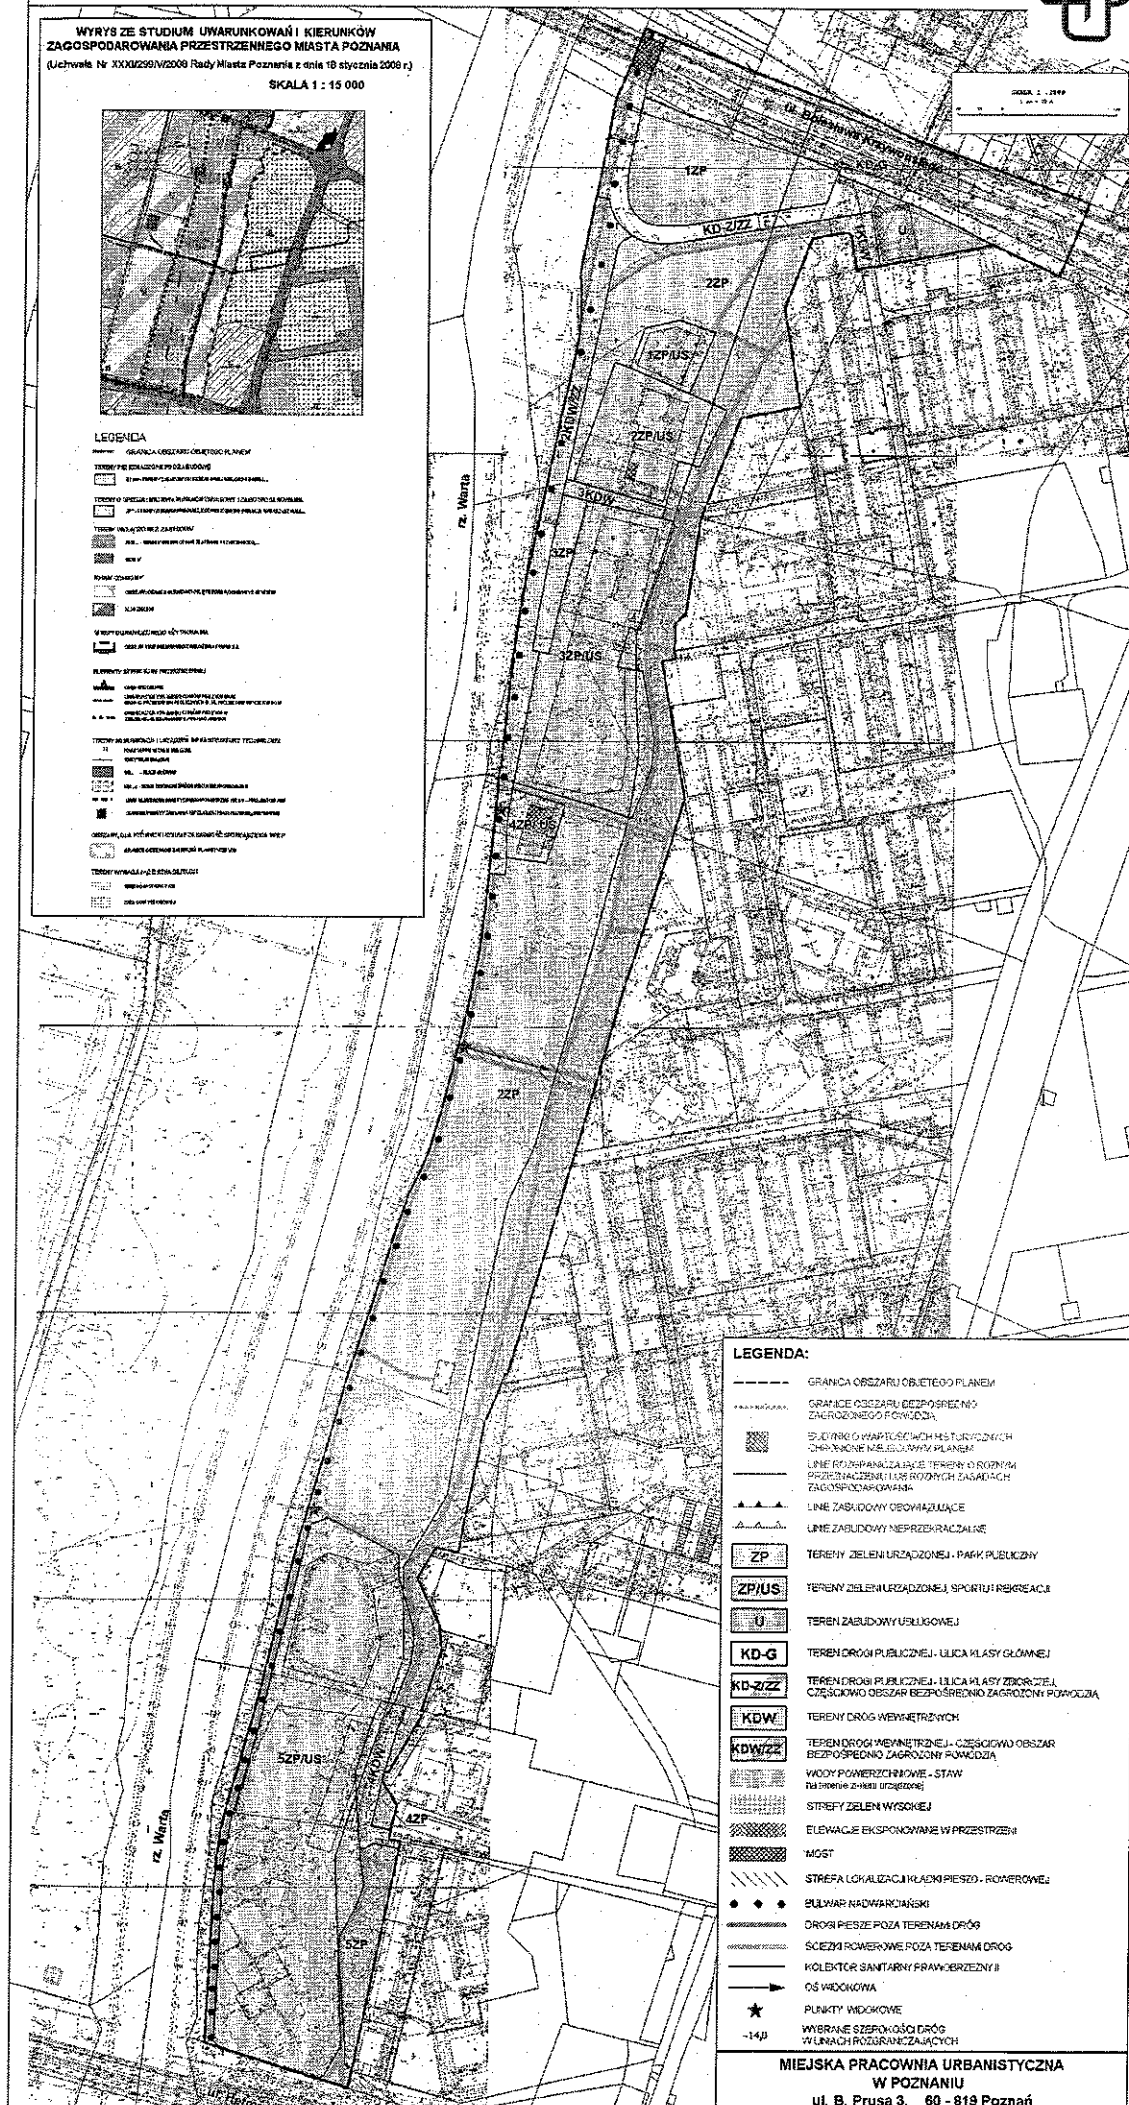

LEGENDA:

- GRANICA OBSZARU OBIEKTÓW PLANU
- GRANICE OBSZARU BEZPOŚREDNIO ZAGROŻONEGO POWIĘDZA
- ZOBOWIĄZANIE O WAPNIENIOWANIE HISTORYCZNYCH ZAPISÓW WIELODROGOWYCH PLANU
- LINIE PORANKALIZACJE TERENÓW RÓWNOMIERNIE ZAGROŻONYCH WSKAZUJĄCE ZAGROŻENIA
- ▲▲▲▲▲ LINIE ZABUDOWY CROWDZUJACE
- ▲▲▲▲▲ LINIE ZABUDOWY NIEPRZECIĄGALNE
- ZP TERENY ZIELENI URZĄDZONEJ PARKI PUBLICZNY
- ZP/US TERENY ZIELENI URZĄDZONEJ SPORTU I REKREACJI
- U TEREN ZABUDOWY WIELKOPOLSKIEJ
- KD-G TERENY DROGI PUBLICZNEJ - ULICA KLASY GŁÓWNEJ
- KD-ZIPP TERENY DROGI PUBLICZNEJ - ULICA KLASY ZŁOŻEJ, CZĘŚCIOWO OBSZAR BEZPOŚREDNIO ZAGROŻONY POWIĘDZA
- KDW TERENY DROG WYMNIETRZNYCH
- KDW/ZP TERENY DROGI WYMNIE TRZEL - CZĘŚCIOWO OBSZAR BEZPOŚREDNIO ZAGROŻONY POWIĘDZA
- WODY POWIERZCHNIOWE - STAW I TORFISZCZAKI (ZAGROŻONE)
- STREFY WIELKIE WYSOKI
- ELEWACJE EKSPONOWANE W PRZESTRZENI
- MOST
- STREFA LOKALIZACJI KLACI PIĘSO - ROZWOJOWEJ
- ● ● BULWAR NADWARSZĄSKI
- DROGI PIĘSO POZA TERENEM DROG
- SZCZEGÓŁOWE POZA TERENEM DROG
- KOLEKTOR SANITARNY FRAWORZENNY
- OŚ WIDOKOWA
- ★ PUNKTY WIDOKOWE
- WYBRANE STERPOŚCIE DROG
- WULKANIZACJA BIEŻĄCYCH

**MIEJSKA PRACOWNIA URBANISTYCZNA
W POZNANIU**
ul. B. Prusa 3, 60 - 819 Poznań