


Załącznik Nr.1 do Uchwały Nr .....  
RADY MIASTA POZNANIA  
z dnia .....

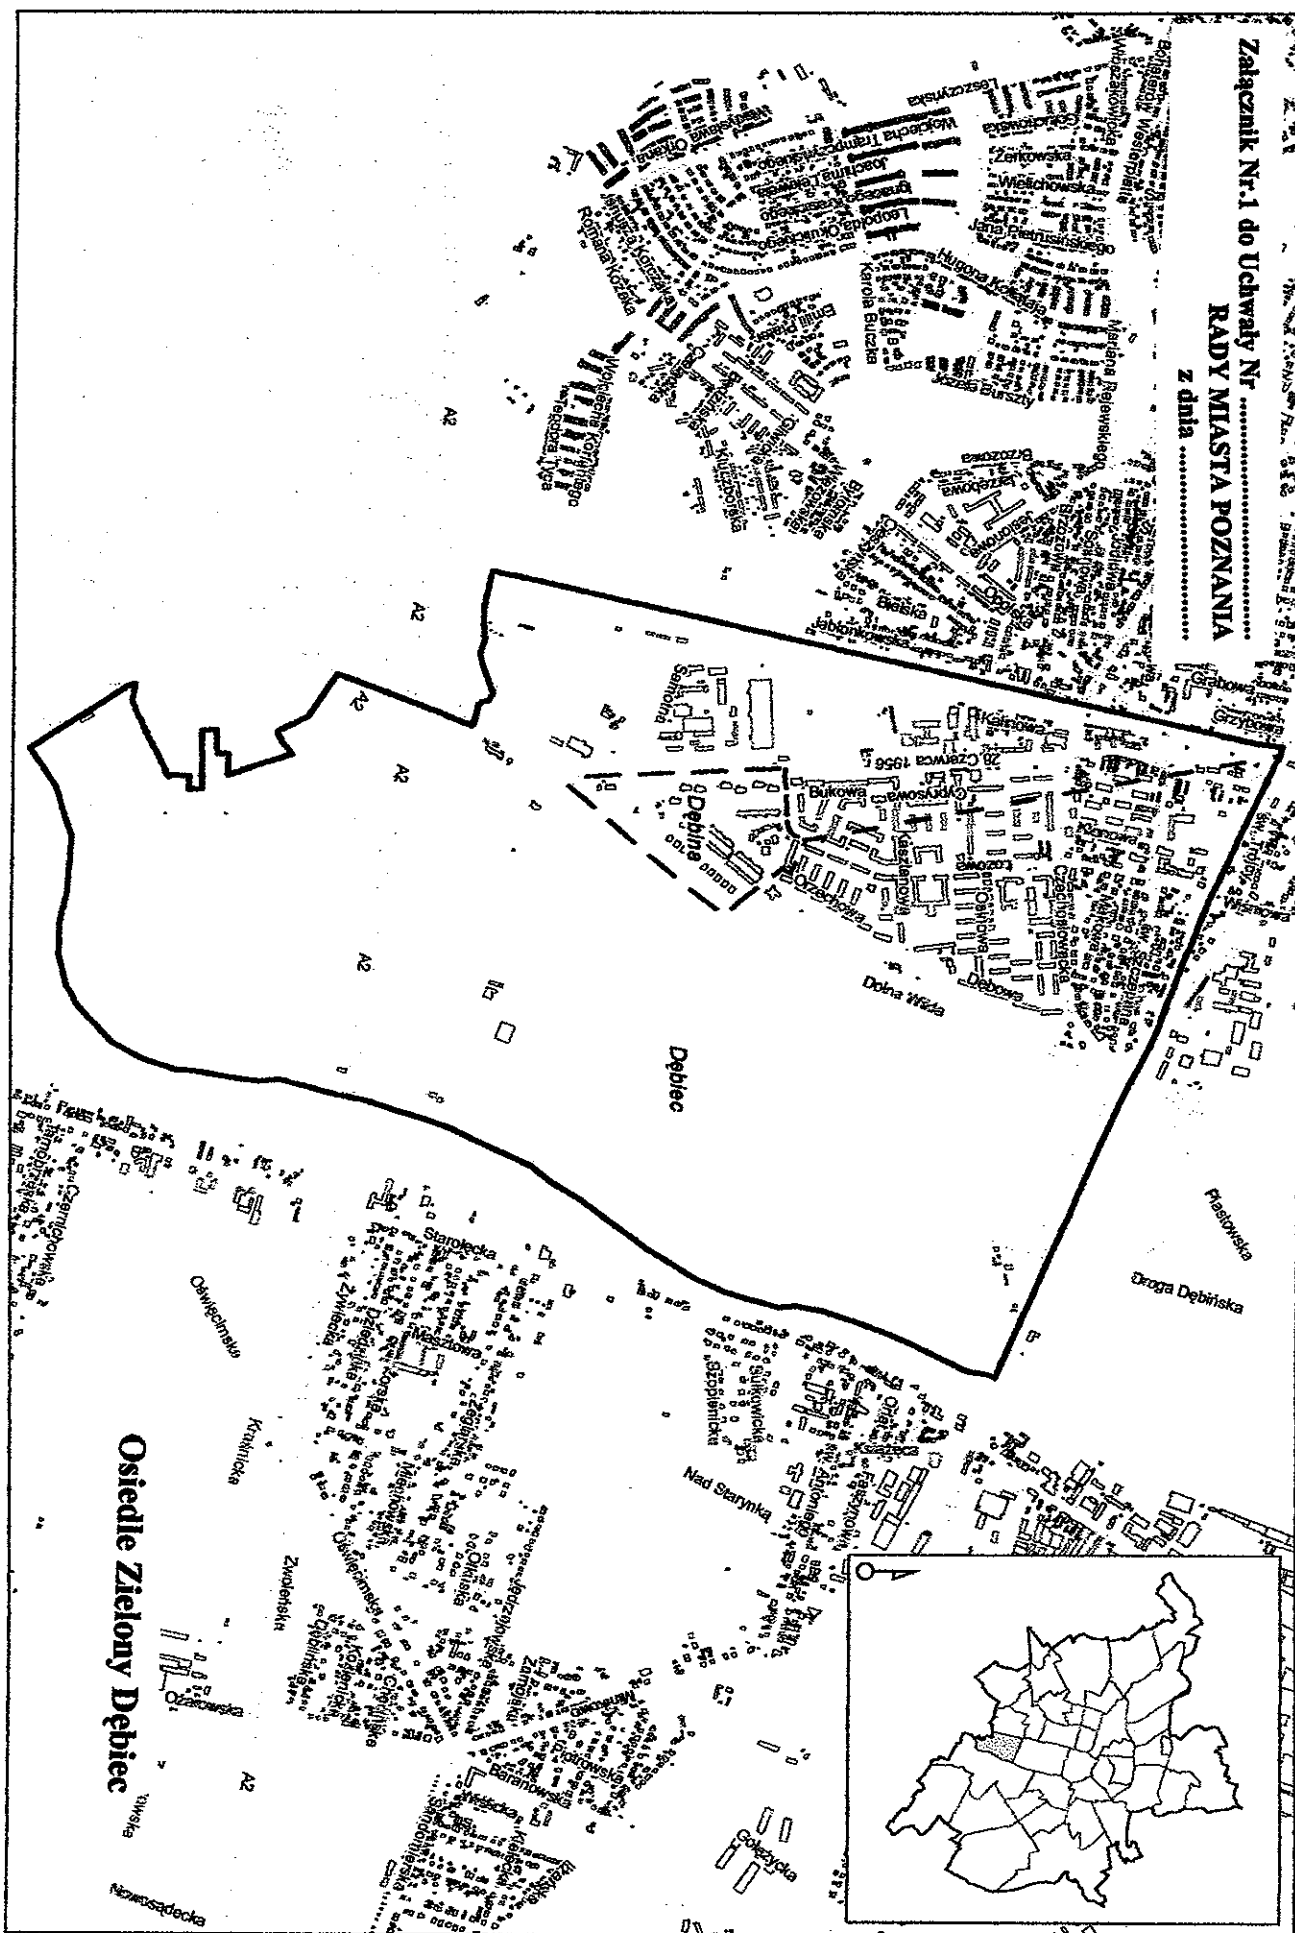

**Osiedle Zielony Dębiec**