


Załącznik Nr 1 do uchwały Nr

Rady Miasta Poznania

z dnia

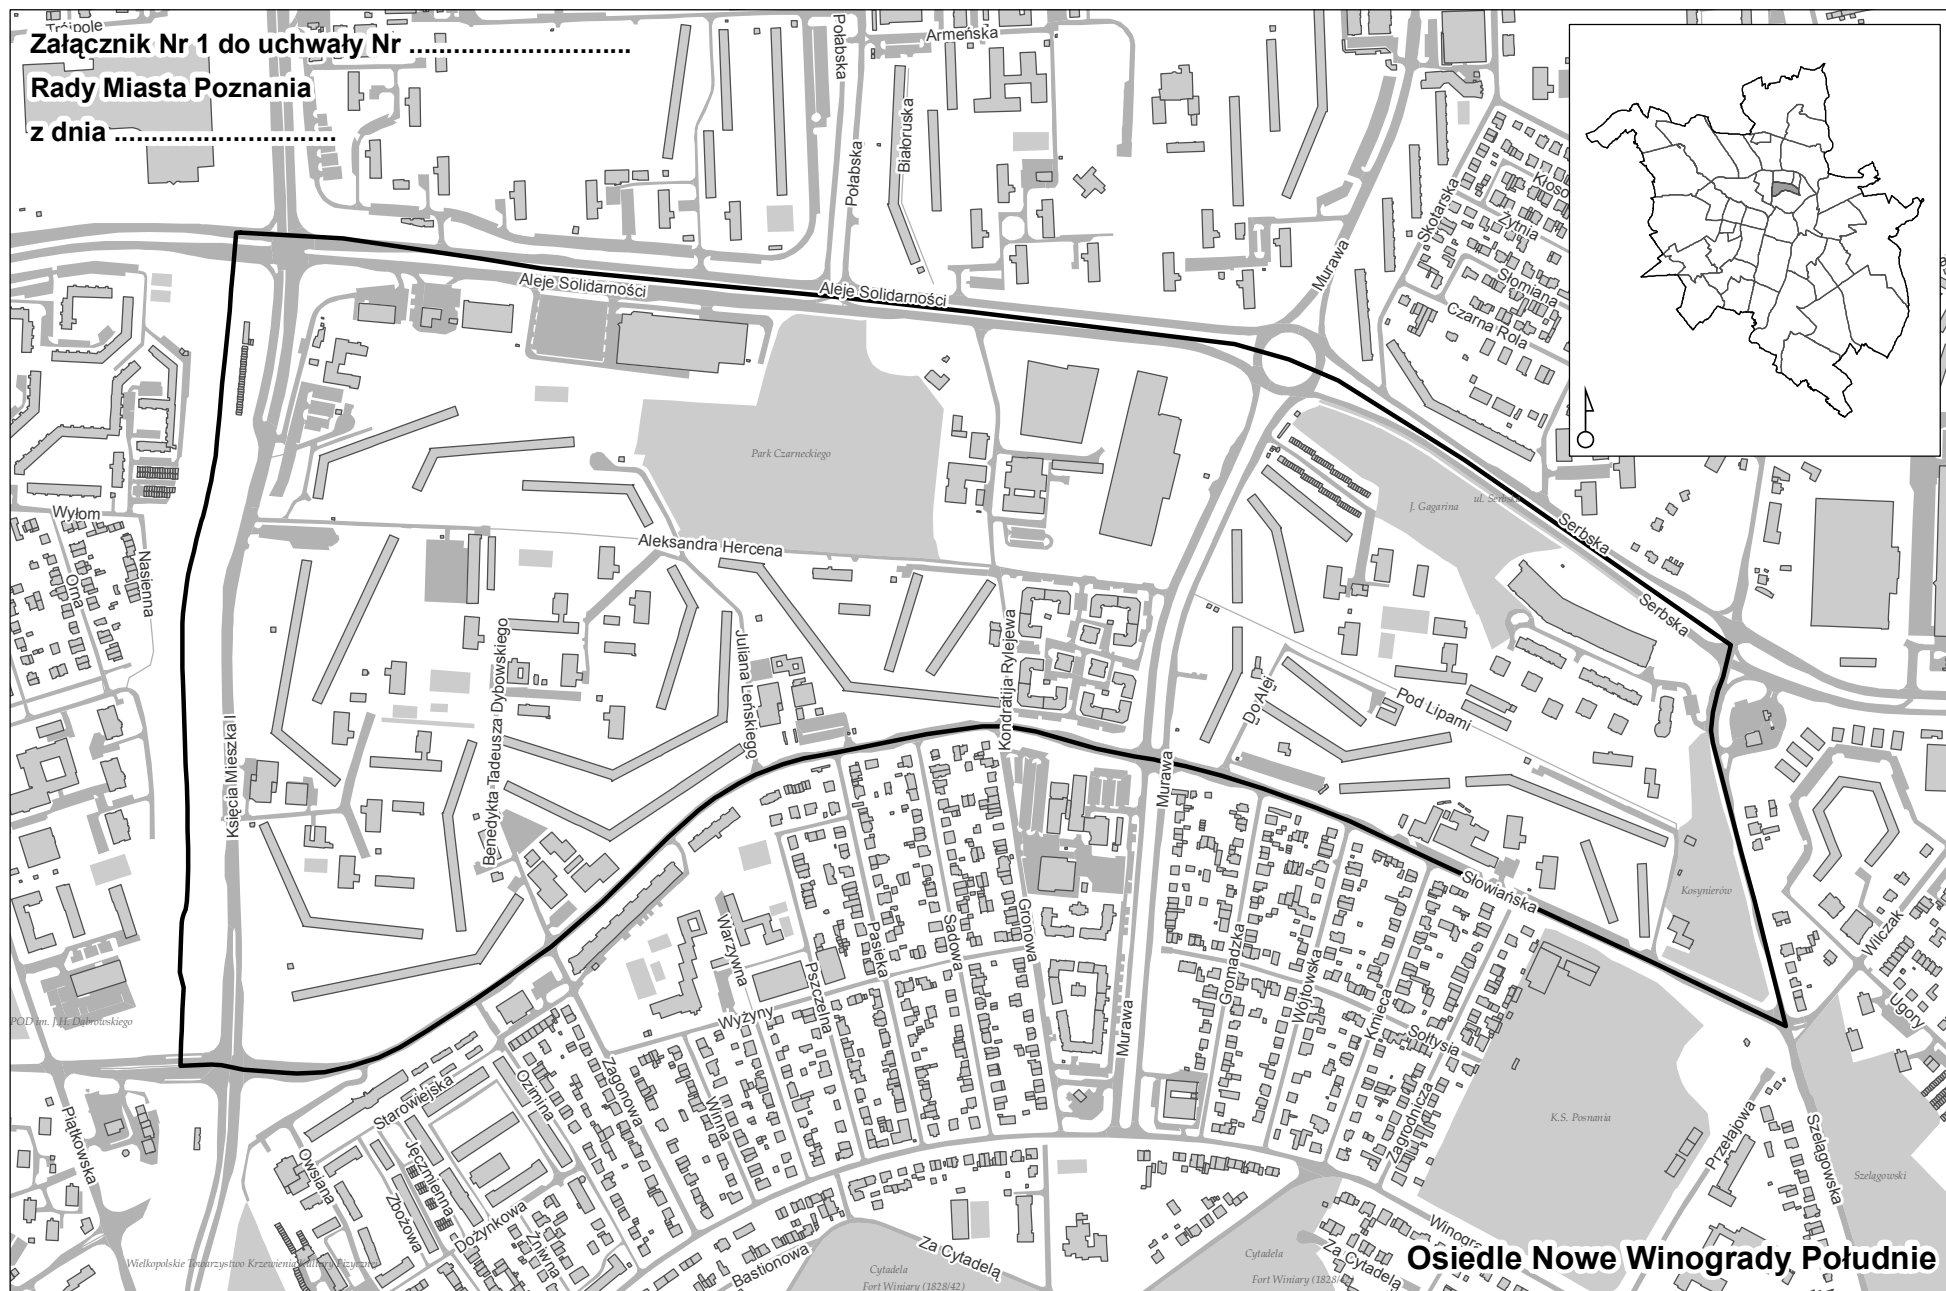

Osiedle Nowe Winogrody Południe