


Załącznik Nr 1 do uchwały Nr
Rady Miasta Poznania
z dnia

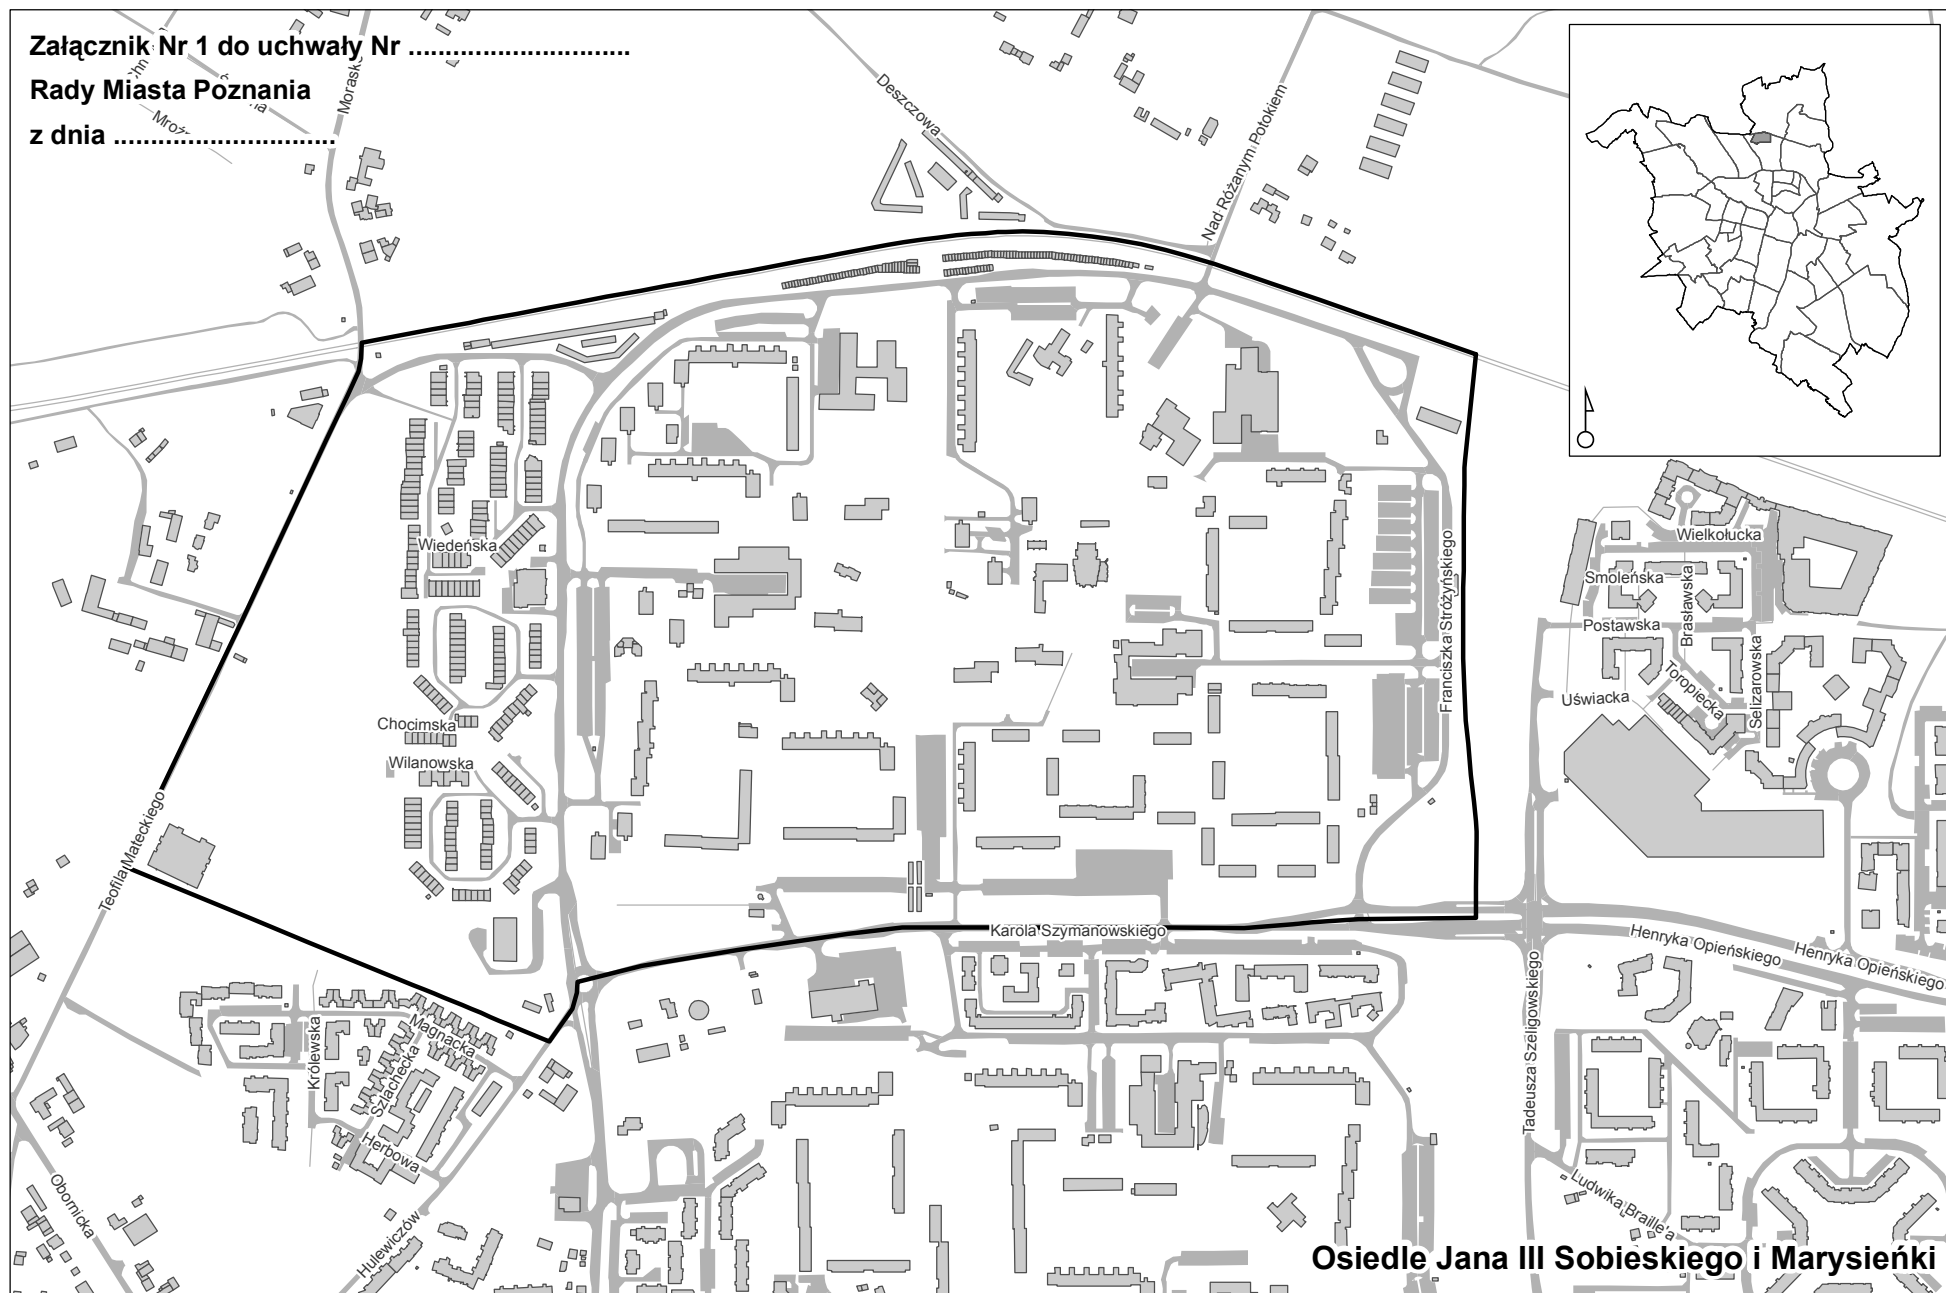

Osiedle Jana III Sobieskiego i Marysienki