


Załącznik Nr.1 do uchwały Nr
Rady Miasta Poznania
z dnia

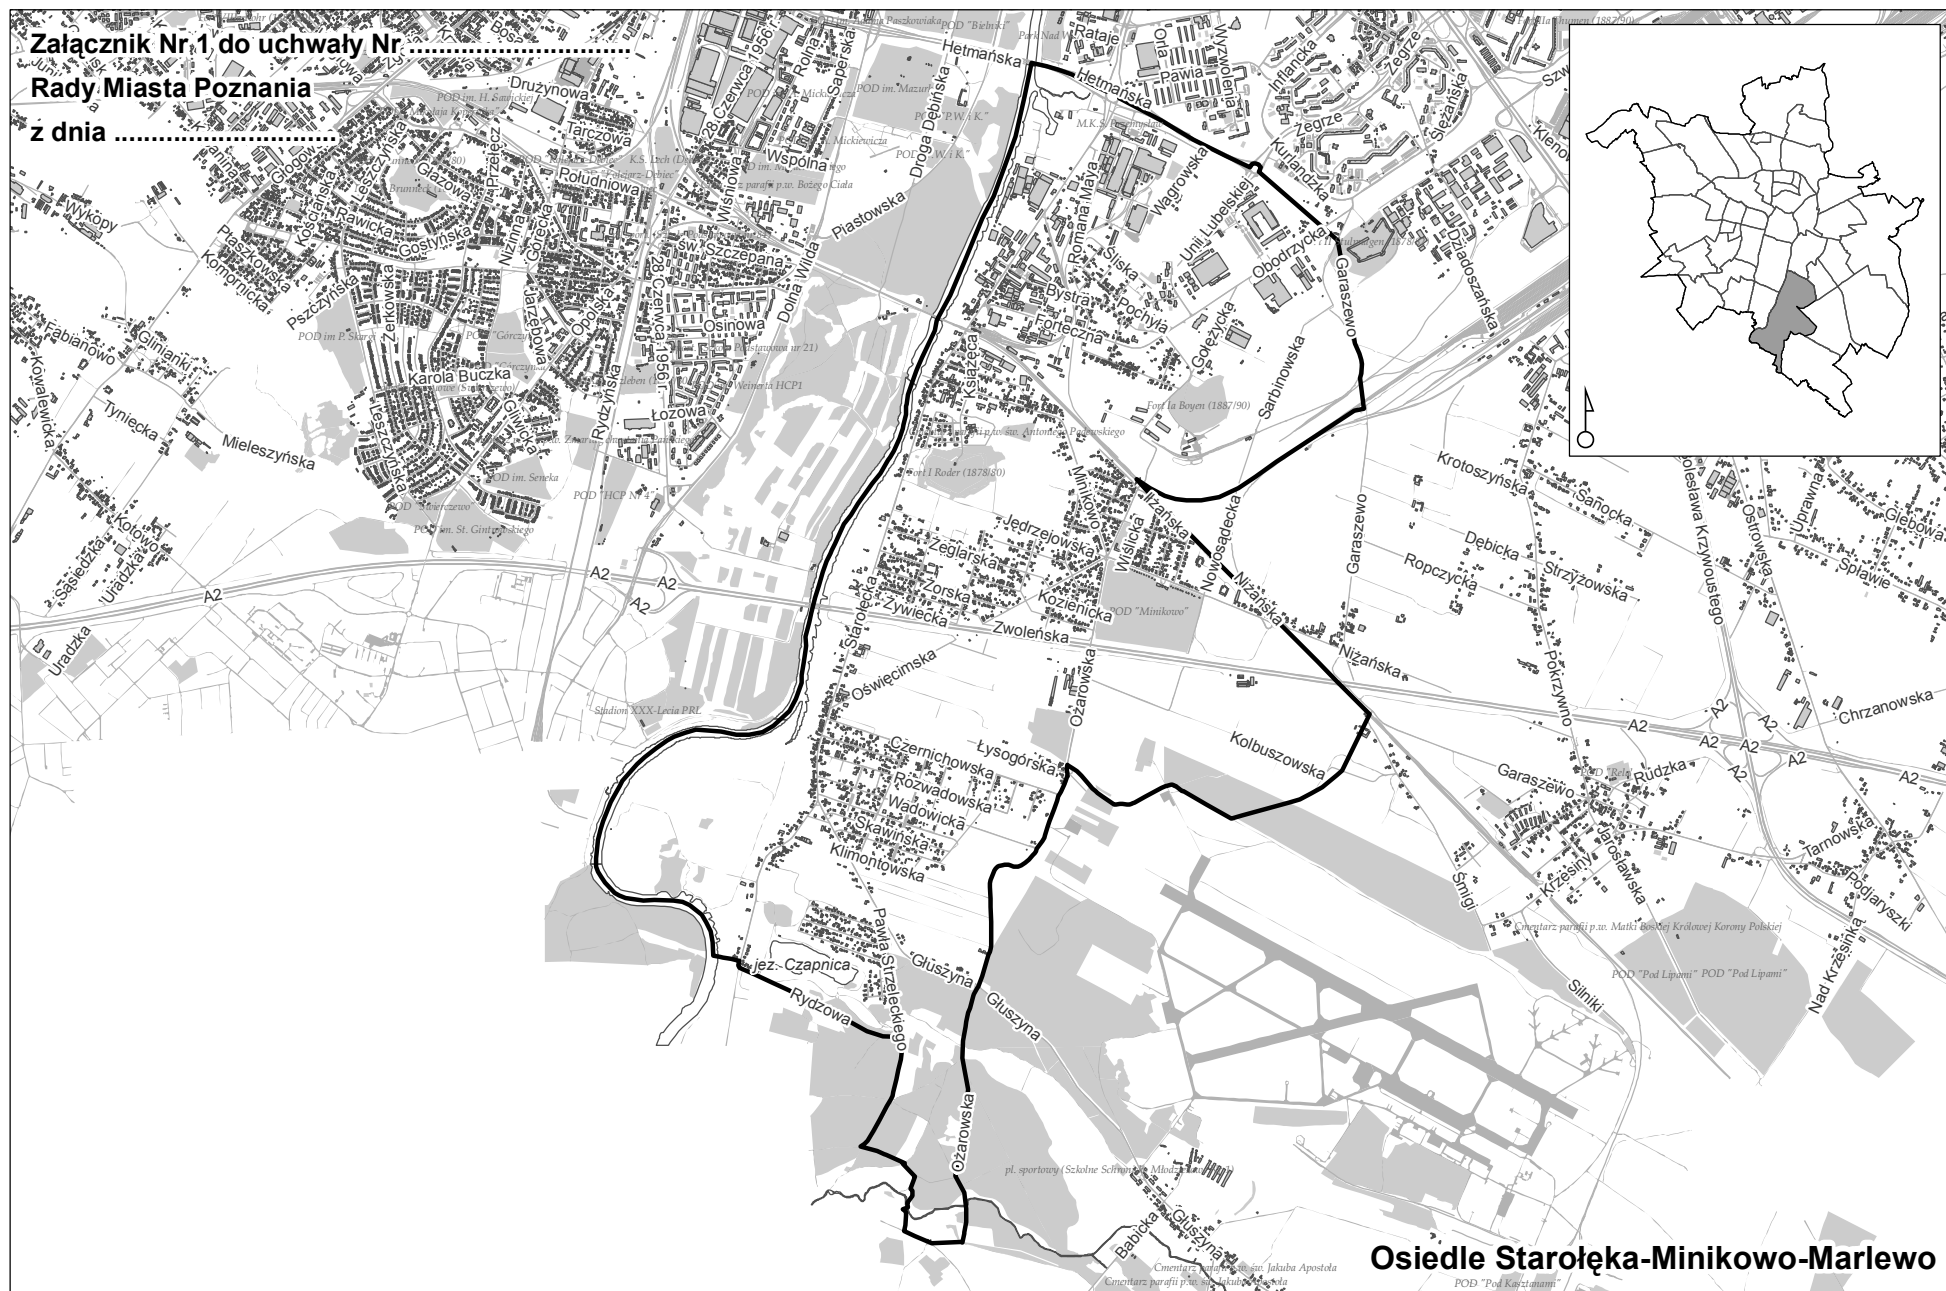

Osiedle Starołęka-Minikowo-Marlewo