


MAPA INFORMACYJNA
1:3500

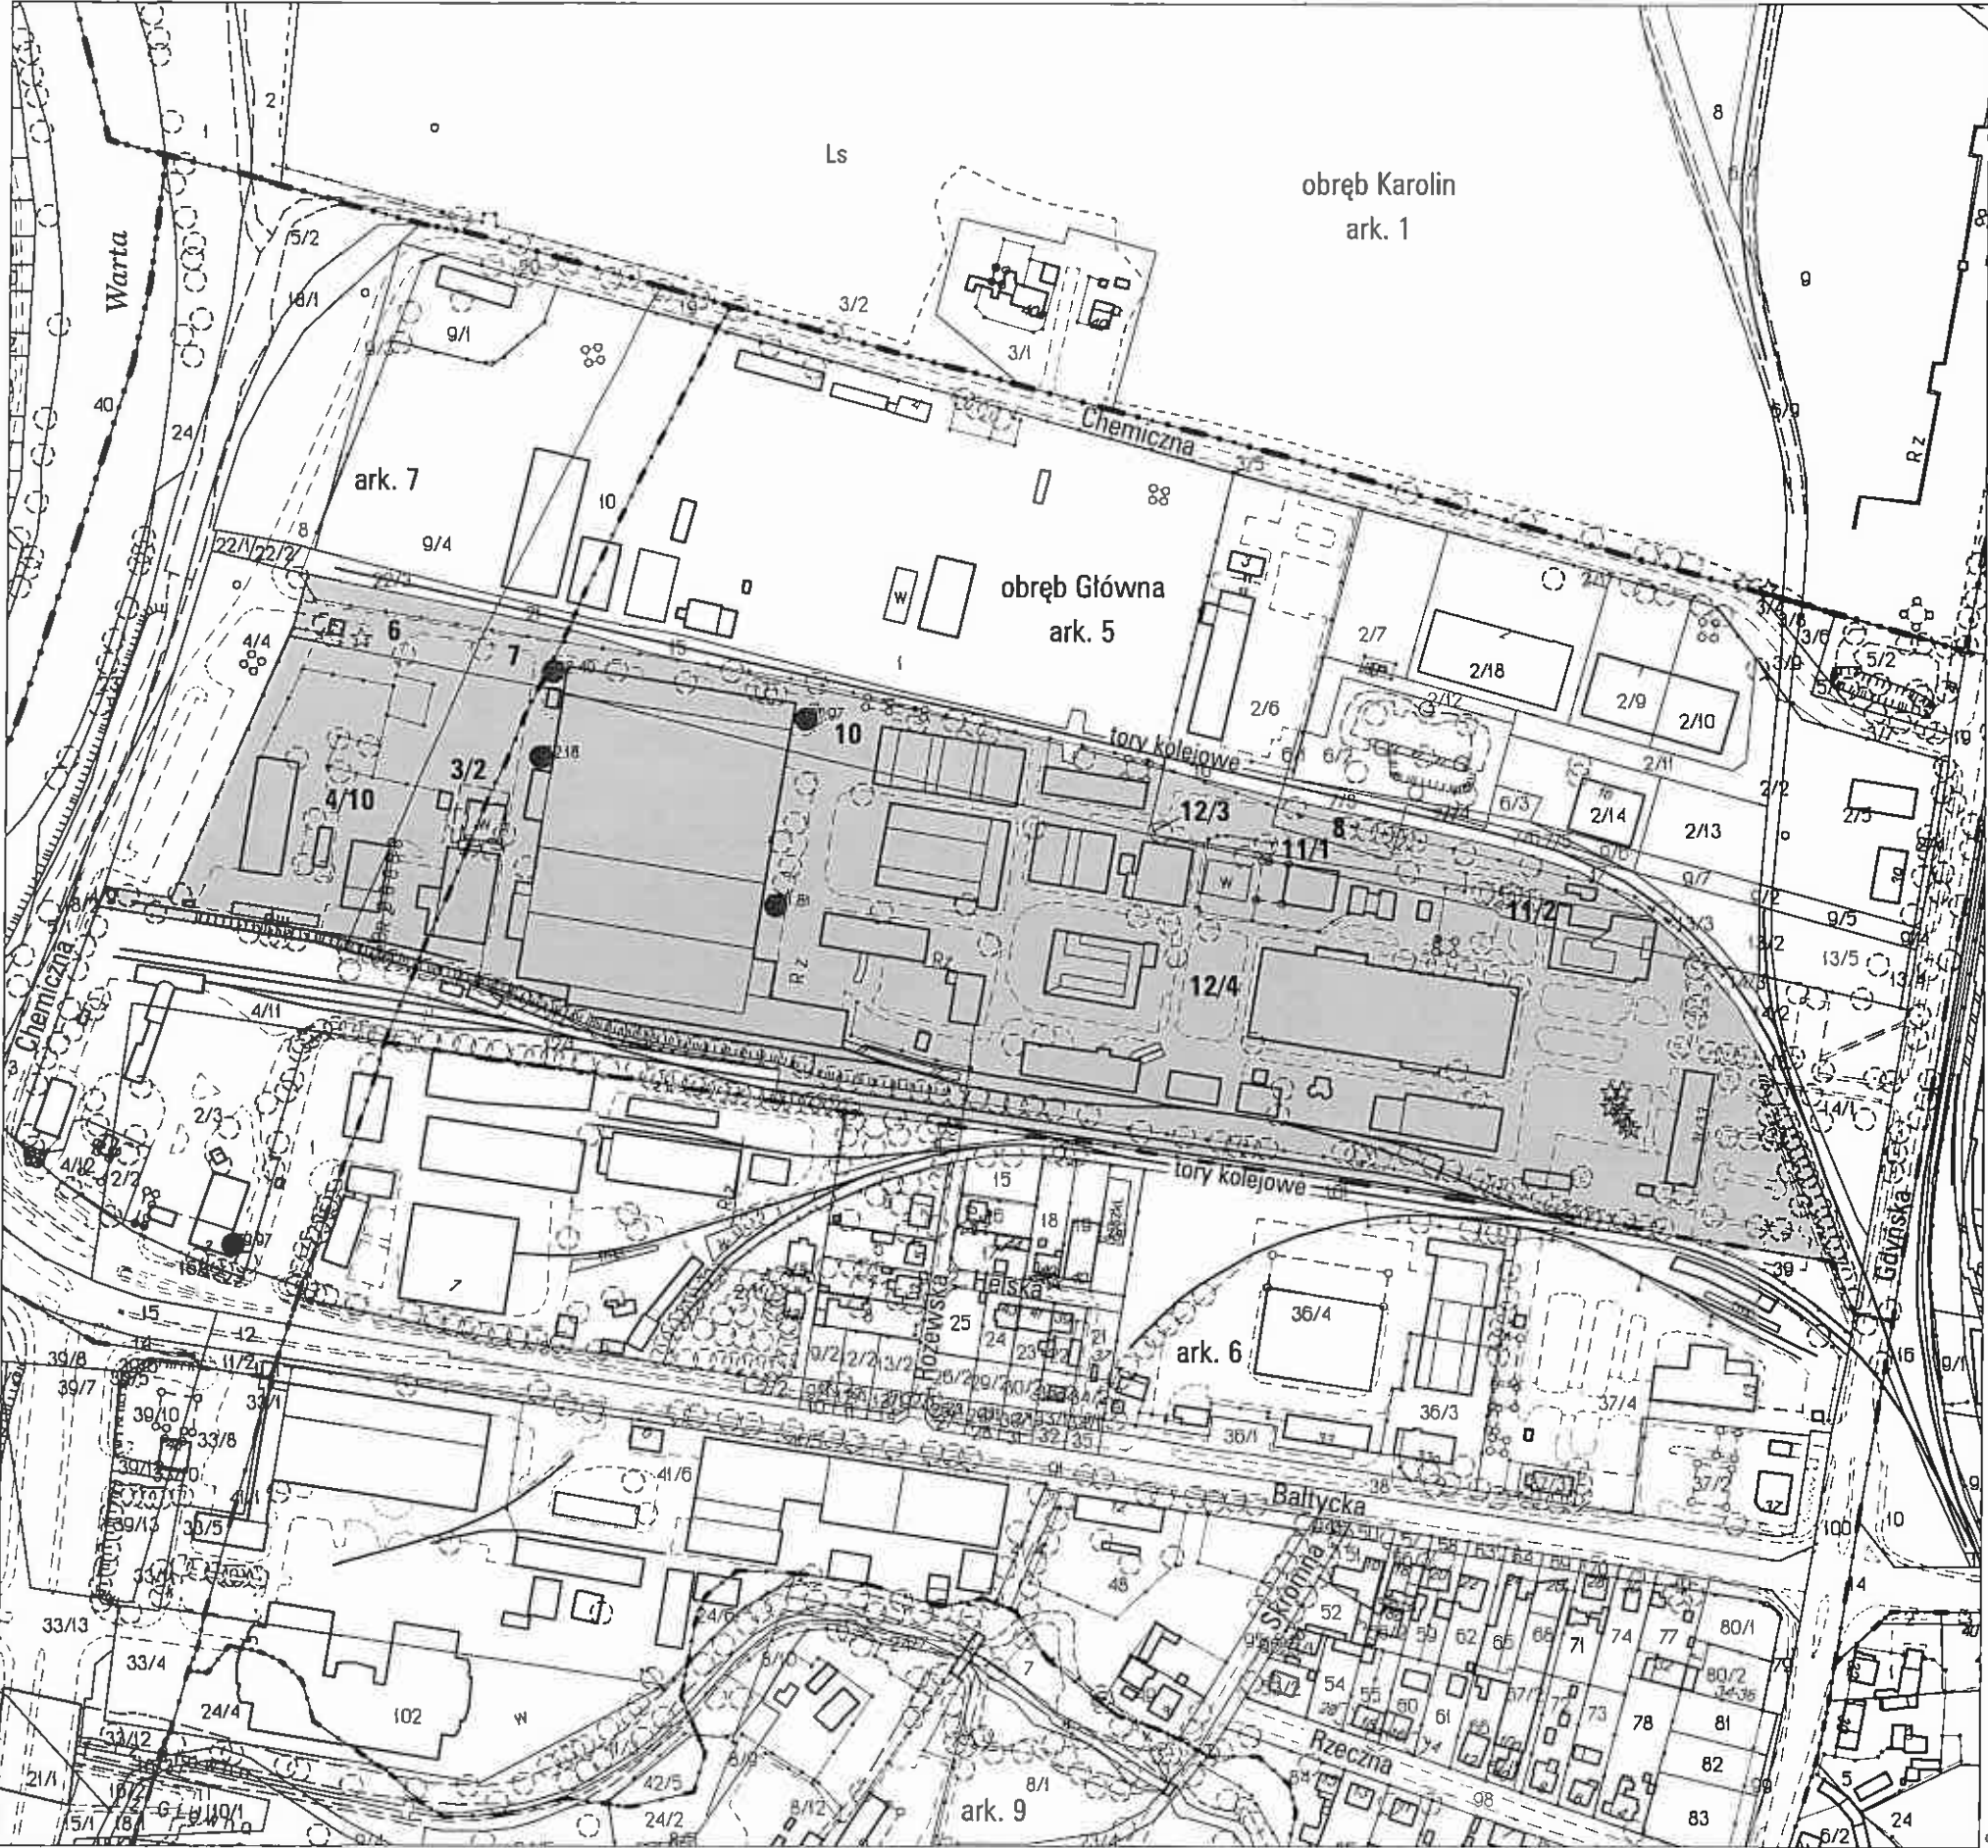

Załącznik Nr 2 do uchwały Nr
RADY MIASTA POZNANIA
z dnia

obręb Główna

arkusz 5

działka nr	pow. m ²	KW	właściciel
8	895	PO2P/00054777/1	Skarb Państwa u.w. EXIDE TECHNOLOGIES S.A.Poznań
10	9229	PO2P/00054777/1	Skarb Państwa u.w. EXIDE TECHNOLOGIES S.A.Poznań
11/1	4336	PO2P/00054777/1	Skarb Państwa u.w. EXIDE TECHNOLOGIES S.A.Poznań
11/2	1451	PO2P/00054777/1	Skarb Państwa u.w. EXIDE TECHNOLOGIES S.A.Poznań
12/3	8	PO2P/00054777/1	Skarb Państwa u.w. EXIDE TECHNOLOGIES S.A.Poznań
12/4	9 1671	PO2P/00054777/1	Skarb Państwa u.w. EXIDE TECHNOLOGIES S.A.Poznań

arkusz 7

działka nr	pow. m ²	KW	właściciel
3/2	4787	PO2P/00054777/1	Skarb Państwa u.w. EXIDE TECHNOLOGIES S.A.Poznań
4/10	1 2889	PO2P/00054777/1	Skarb Państwa u.w. EXIDE TECHNOLOGIES S.A.Poznań
6	2751	PO2P/00054777/1	Skarb Państwa u.w. EXIDE TECHNOLOGIES S.A.Poznań
7	1151	PO2P/00054777/1	Skarb Państwa u.w. EXIDE TECHNOLOGIES S.A.Poznań

Łączna suma powierzchni 12 9168 m²