


MAPA INFORMACYJNA

1:2500

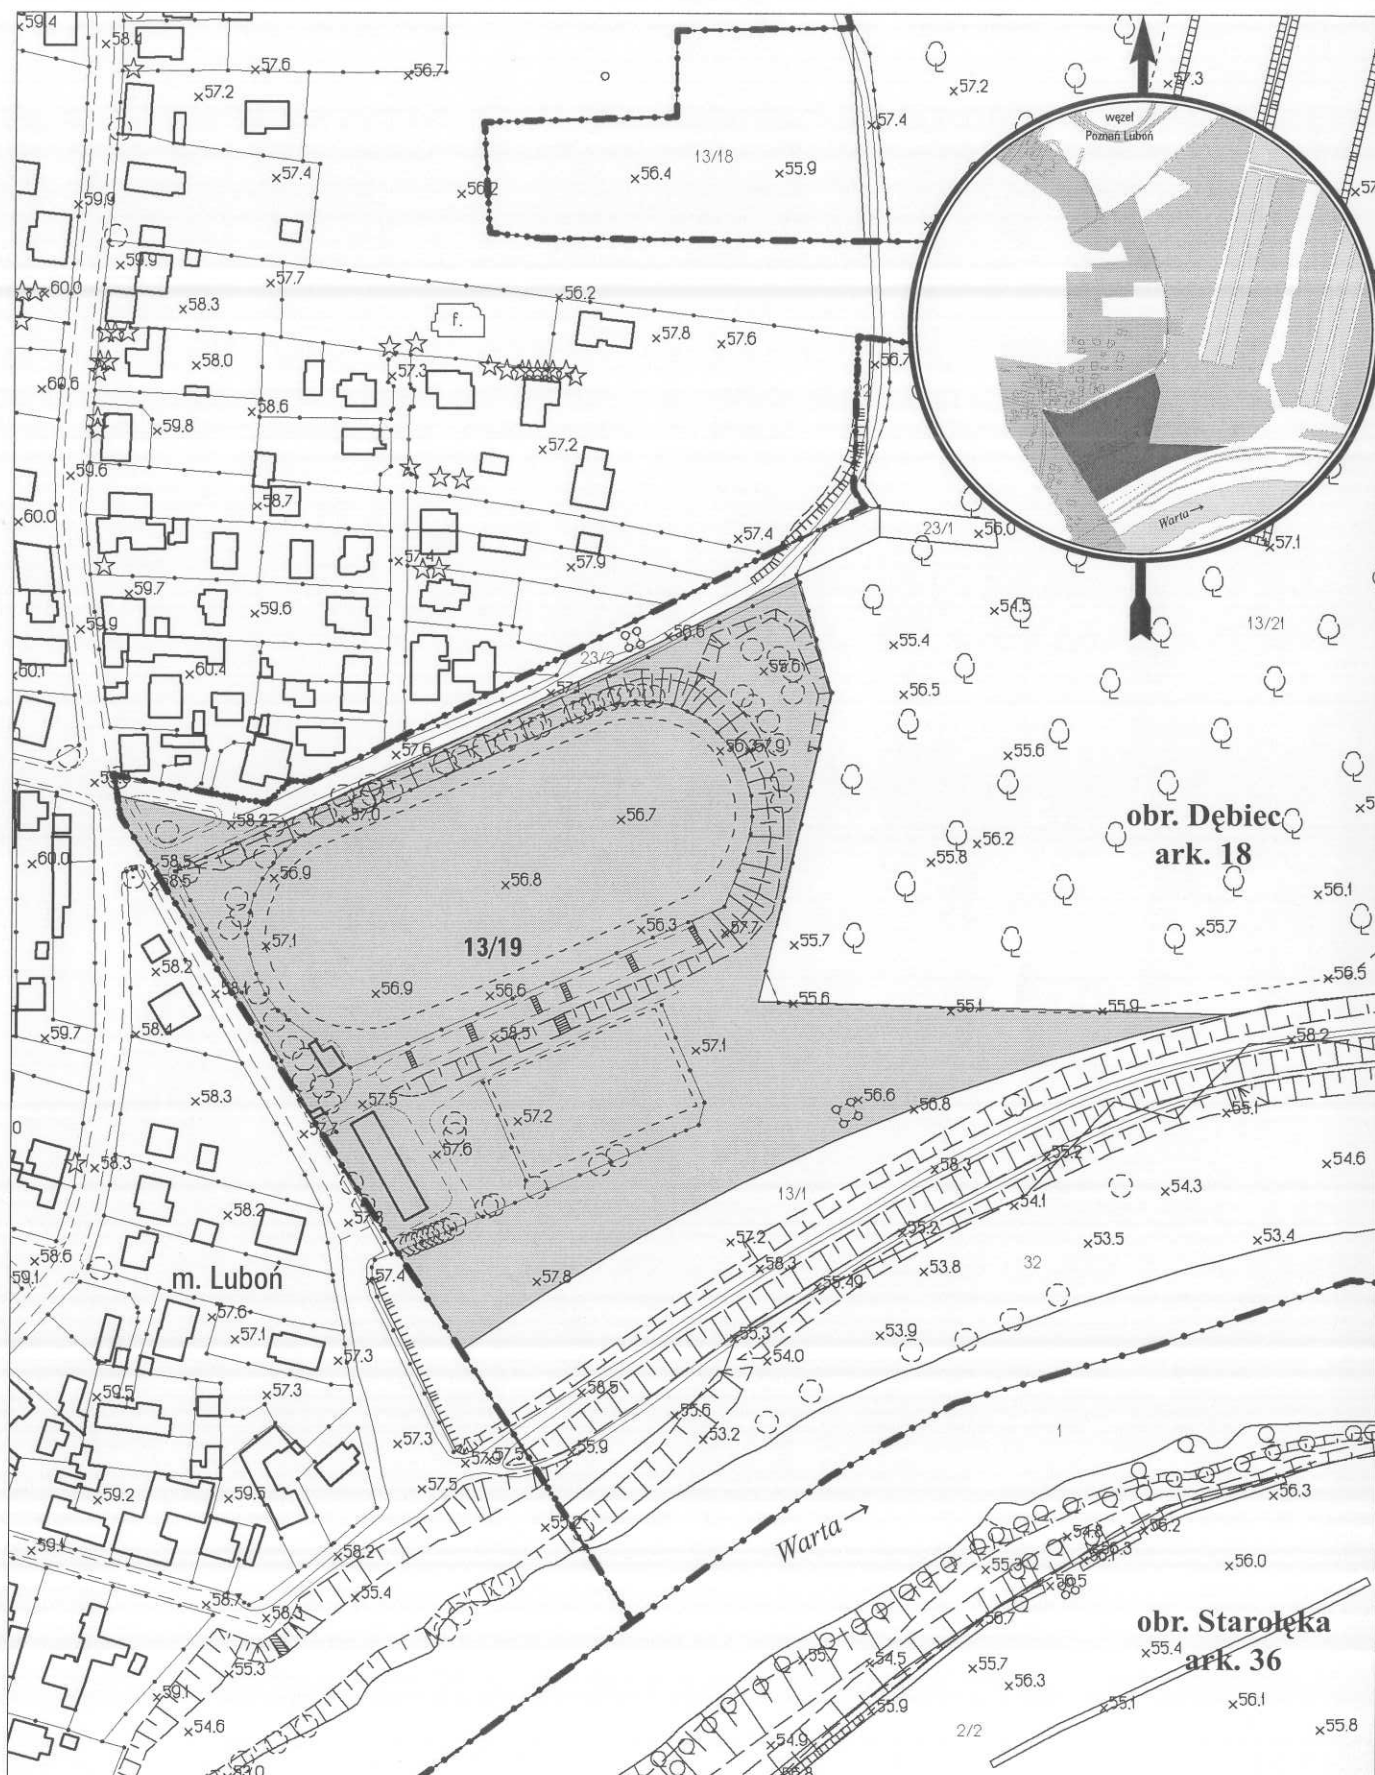

opracowanie - ZGikM GEOPZ, GKR/324/2013

obręb Dębiec, arkusz 18

działka nr
13/19

pow. m²
35738

KW
PO2P/00253780/0

właściciel
Miasto Poznań