


MAPA INFORMACYJNA

1:2000

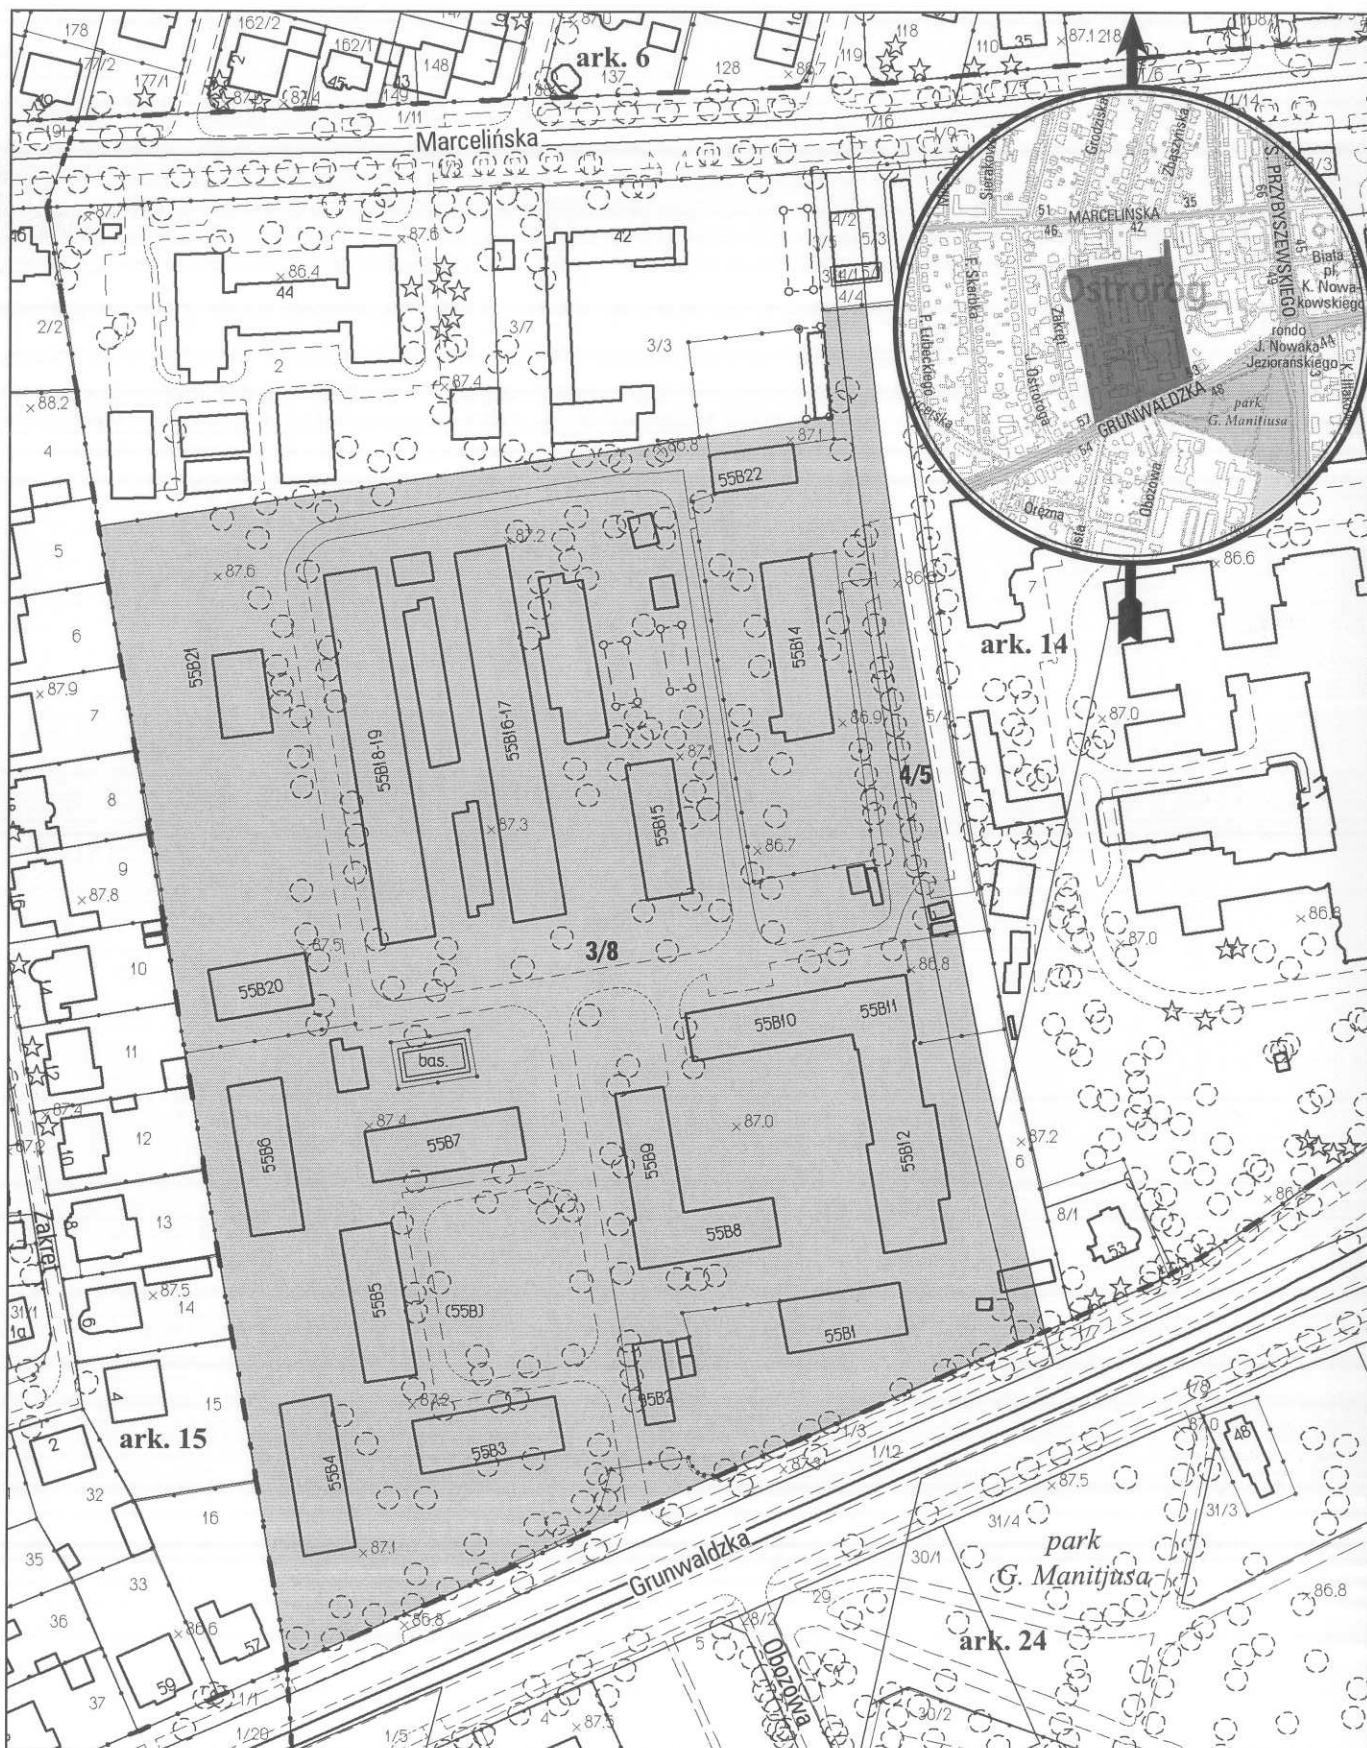

opracowanie - ZGKM GEOPOL, GKR/215/2014

obręb Łazarz, arkusz 14

działka nr	pow. m ²	KW	właściciel
3/8	5 5617	P01P/00101404/4	Miasto Poznań
4/5	2106	P01P/00101519/3	Miasto Poznań