


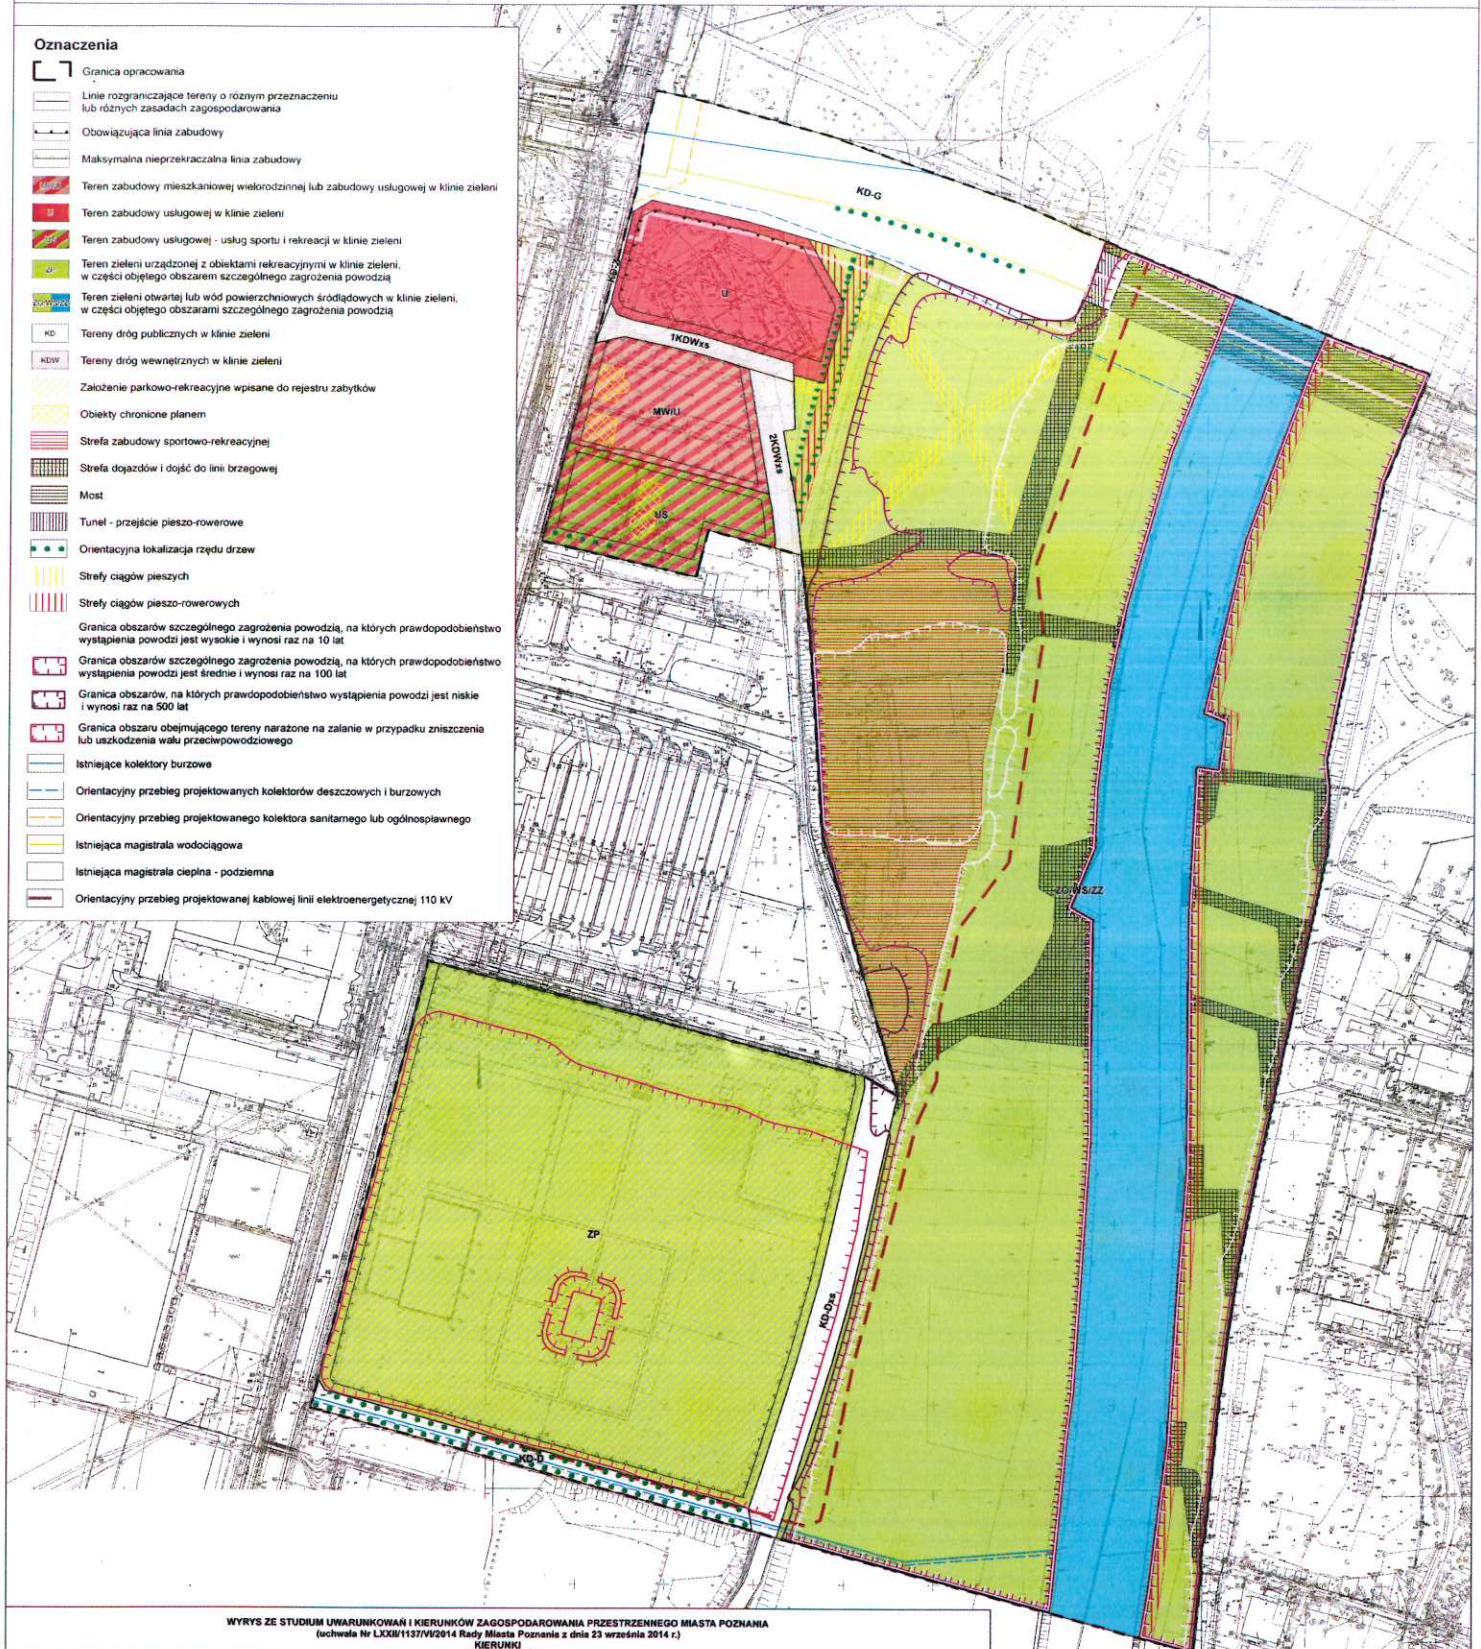

Oznaczenia

- Granica opracowania
- Linie rozgraniczające tereny o różnym przeznaczeniu lub różnych zasadach zagospodarowania
- Obowiązująca linia zabudowy
- Maksymalna nieprzekraczalna linia zabudowy
- Teren zabudowy mieszkaniowej wielorodzinnej lub zabudowy usługowej w klinie zieleni
- Teren zabudowy usługowej w klinie zieleni
- Teren zabudowy usługowej - usług sportu i rekreacji w klinie zieleni
- Teren zieleni urządzonej z obiektami rekreacyjnymi w klinie zieleni, w części objętej obszarem szczególnego zagrożenia powodzią
- Teren zieleni otwartej lub wód powierzchniowych śródlądowych w klinie zieleni, w części objętej obszarem szczególnego zagrożenia powodzią
- Tereny dróg publicznych w klinie zieleni
- Tereny dróg wewnętrznych w klinie zieleni
- Zakończenie parkowo-rekreacyjne wpisane do rejestru zabytków
- Obiekty chronione planem
- Strefa zabudowy sportowo-rekreacyjnej
- Strefa dojazdów i dojazd do linii brzegowej
- Most
- Tunel - przejście pieszo-rowerowe
- Orientacyjna lokalizacja rzędu drzew
- Strefy ciągów pieszych
- Strefy ciągów pieszo-rowerowych
- Granica obszarów szczególnego zagrożenia powodzią, na których prawdopodobieństwo wystąpienia powodzi jest wysokie i wynosi raz na 10 lat
- Granica obszarów szczególnego zagrożenia powodzią, na których prawdopodobieństwo wystąpienia powodzi jest średnie i wynosi raz na 100 lat
- Granica obszarów, na których prawdopodobieństwo wystąpienia powodzi jest niskie i wynosi raz na 500 lat
- Granica obszaru obejmującego tereny narażone na zalanie w przypadku zniszczenia lub uszkodzenia wału przeciwpowodziowego
- Istniejące kolektory burzowe
- Orientacyjny przebieg projektowanych kolektorów deszczowych i burzowych
- Orientacyjny przebieg projektowanego kolektora sanitarnego lub ogólnospawnego
- Istniejąca magistrala wodociągowa
- Istniejąca magistrala ciepła - podziemna
- Orientacyjny przebieg projektowanej kablowej linii elektroenergetycznej 110 kV

WYRYS ZE STUDIUM UWARUNKOWAŃ I KIERUNKÓW ZAGOSPODAROWANIA PRZESTRZENNEGO MIASTA POZNANIA
(uchwała Nr LXXIII/1137/V/2014 Rady Miasta Poznania z dnia 23 września 2014 r.)

KIERUNKI

Skala 1 : 15 000



TERENY WYŁĄCZONE Z ZABUDOWY

- ZP - TERENY ZIELI REKREACYJNYCH, TERENY LEŚNE I DO OLEJENIA, UŻYTKI ROLNE, WIELKOTERENOWE, WODY POWIERZCHNIOWE
- WODY POWIERZCHNIOWE

TERENY O SPECYJALNYCH WARTOŚCIACH ZAGOSPODAROWANIA

- ZP - TERENY ZIELI REKREACYJNYCH, TERENY LEŚNE I DO OLEJENIA, UŻYTKI ROLNE, WIELKOTERENOWE, WODY POWIERZCHNIOWE
- ZP - TERENY ZIELI REKREACYJNYCH, TERENY LEŚNE I DO OLEJENIA, UŻYTKI ROLNE, WIELKOTERENOWE, WODY POWIERZCHNIOWE
- ZP - TERENY ZIELI REKREACYJNYCH, TERENY LEŚNE I DO OLEJENIA, UŻYTKI ROLNE, WIELKOTERENOWE, WODY POWIERZCHNIOWE

WŁAŚNICZYSTWO

- WŁAŚNICZYSTWO
- WŁAŚNICZYSTWO

OBSZARY CHRONIONE NA PODSTAWIE PRZEPISÓW OGRANIŻAJĄCYCH

- OBSZARY CHRONIONE NA PODSTAWIE PRZEPISÓW OGRANIŻAJĄCYCH
- OBSZARY CHRONIONE NA PODSTAWIE PRZEPISÓW OGRANIŻAJĄCYCH

OBSZARY WYPEŁNIANE DO REJESTRU ZABYTKÓW I POMNIK HISTORII

- OBSZARY WYPEŁNIANE DO REJESTRU ZABYTKÓW I POMNIK HISTORII
- OBSZARY WYPEŁNIANE DO REJESTRU ZABYTKÓW I POMNIK HISTORII

ELEMENTY STRUKTURY FUNKCJONALNO - PRZESTRZENNEJ

- GRANICA OBSZARU FUNKCJONALNEGO OGRANICZENIA
- STRUKTURALNE KLASY ZIELI

ELEMENTY UKŁADU TRANSPORTOWEGO - ISTOTNE DLA SYSTEMU

- TORZY TRANSMISYJNE
- LINIE ELEKTROENERGETYCZNE NAPIĘCIEM 110 kV - ISTNIĄCE
- GRANICA OBSZARU OGRANICZENIA PLANU