


# Miejscowy plan zagospodarowania przestrzennego "Rejon ulicy na Szańcach" w Poznaniu



- LEGENDA:**
- GRANICA OBSZARU OBJĘTEGO PLANEM MIEJSCOWYM
  - LINE ROZGRANICZAJĄCE TERENY O RÓŻNYM PRZEZNACZENIU LUB RÓŻNYCH ZASADACH ZAGOSPODAROWANIA
  - MAKSYMALNE NIEPRZERWALNE LINIE ZABUDOWY
  - OBOWIĄZUJĄCE LINIE ZABUDOWY
  - TERENY ZABUDOWY MIESZKANIOWEJ JEDNORODZINNEJ
  - TERENY ZABUDOWY MIESZKANIOWEJ JEDNORODZINNEJ LUB ZABUDOWY USŁUGOWEJ
  - TERENY ZABUDOWY USŁUGOWEJ
  - TERENY ZIELENI URZĄDZONEJ
  - TERENY DRÓG PUBLICZNYCH:
  - KD-D - DOJAZDOWA
  - KD-D-S - PIESZO-JEZDNI
  - TERENY DRÓG WEMNĘTRZNYCH:
  - KD-W - PIESZO-JEZDNI
  - KD-W - CIĄGI PIESZE
  - TERENY INFRASTRUKTURY TECHNICZNEJ ELEKTROENERGETYKI
  - GRANICE OBSZARU WPISANEGO DO REJESTRU ZABYTEKÓW
  - FRAGMENT OBSZARU NATURA 2000 "FORTYFIKACJE W POZNANIU" PLH 300005
  - OBSZAR ZAGROŻONY PROCESAMI GEODYNAMICZNYMI
  - ORIENTACYJNA LOKALIZACJA CIĄGU PIESZEGO

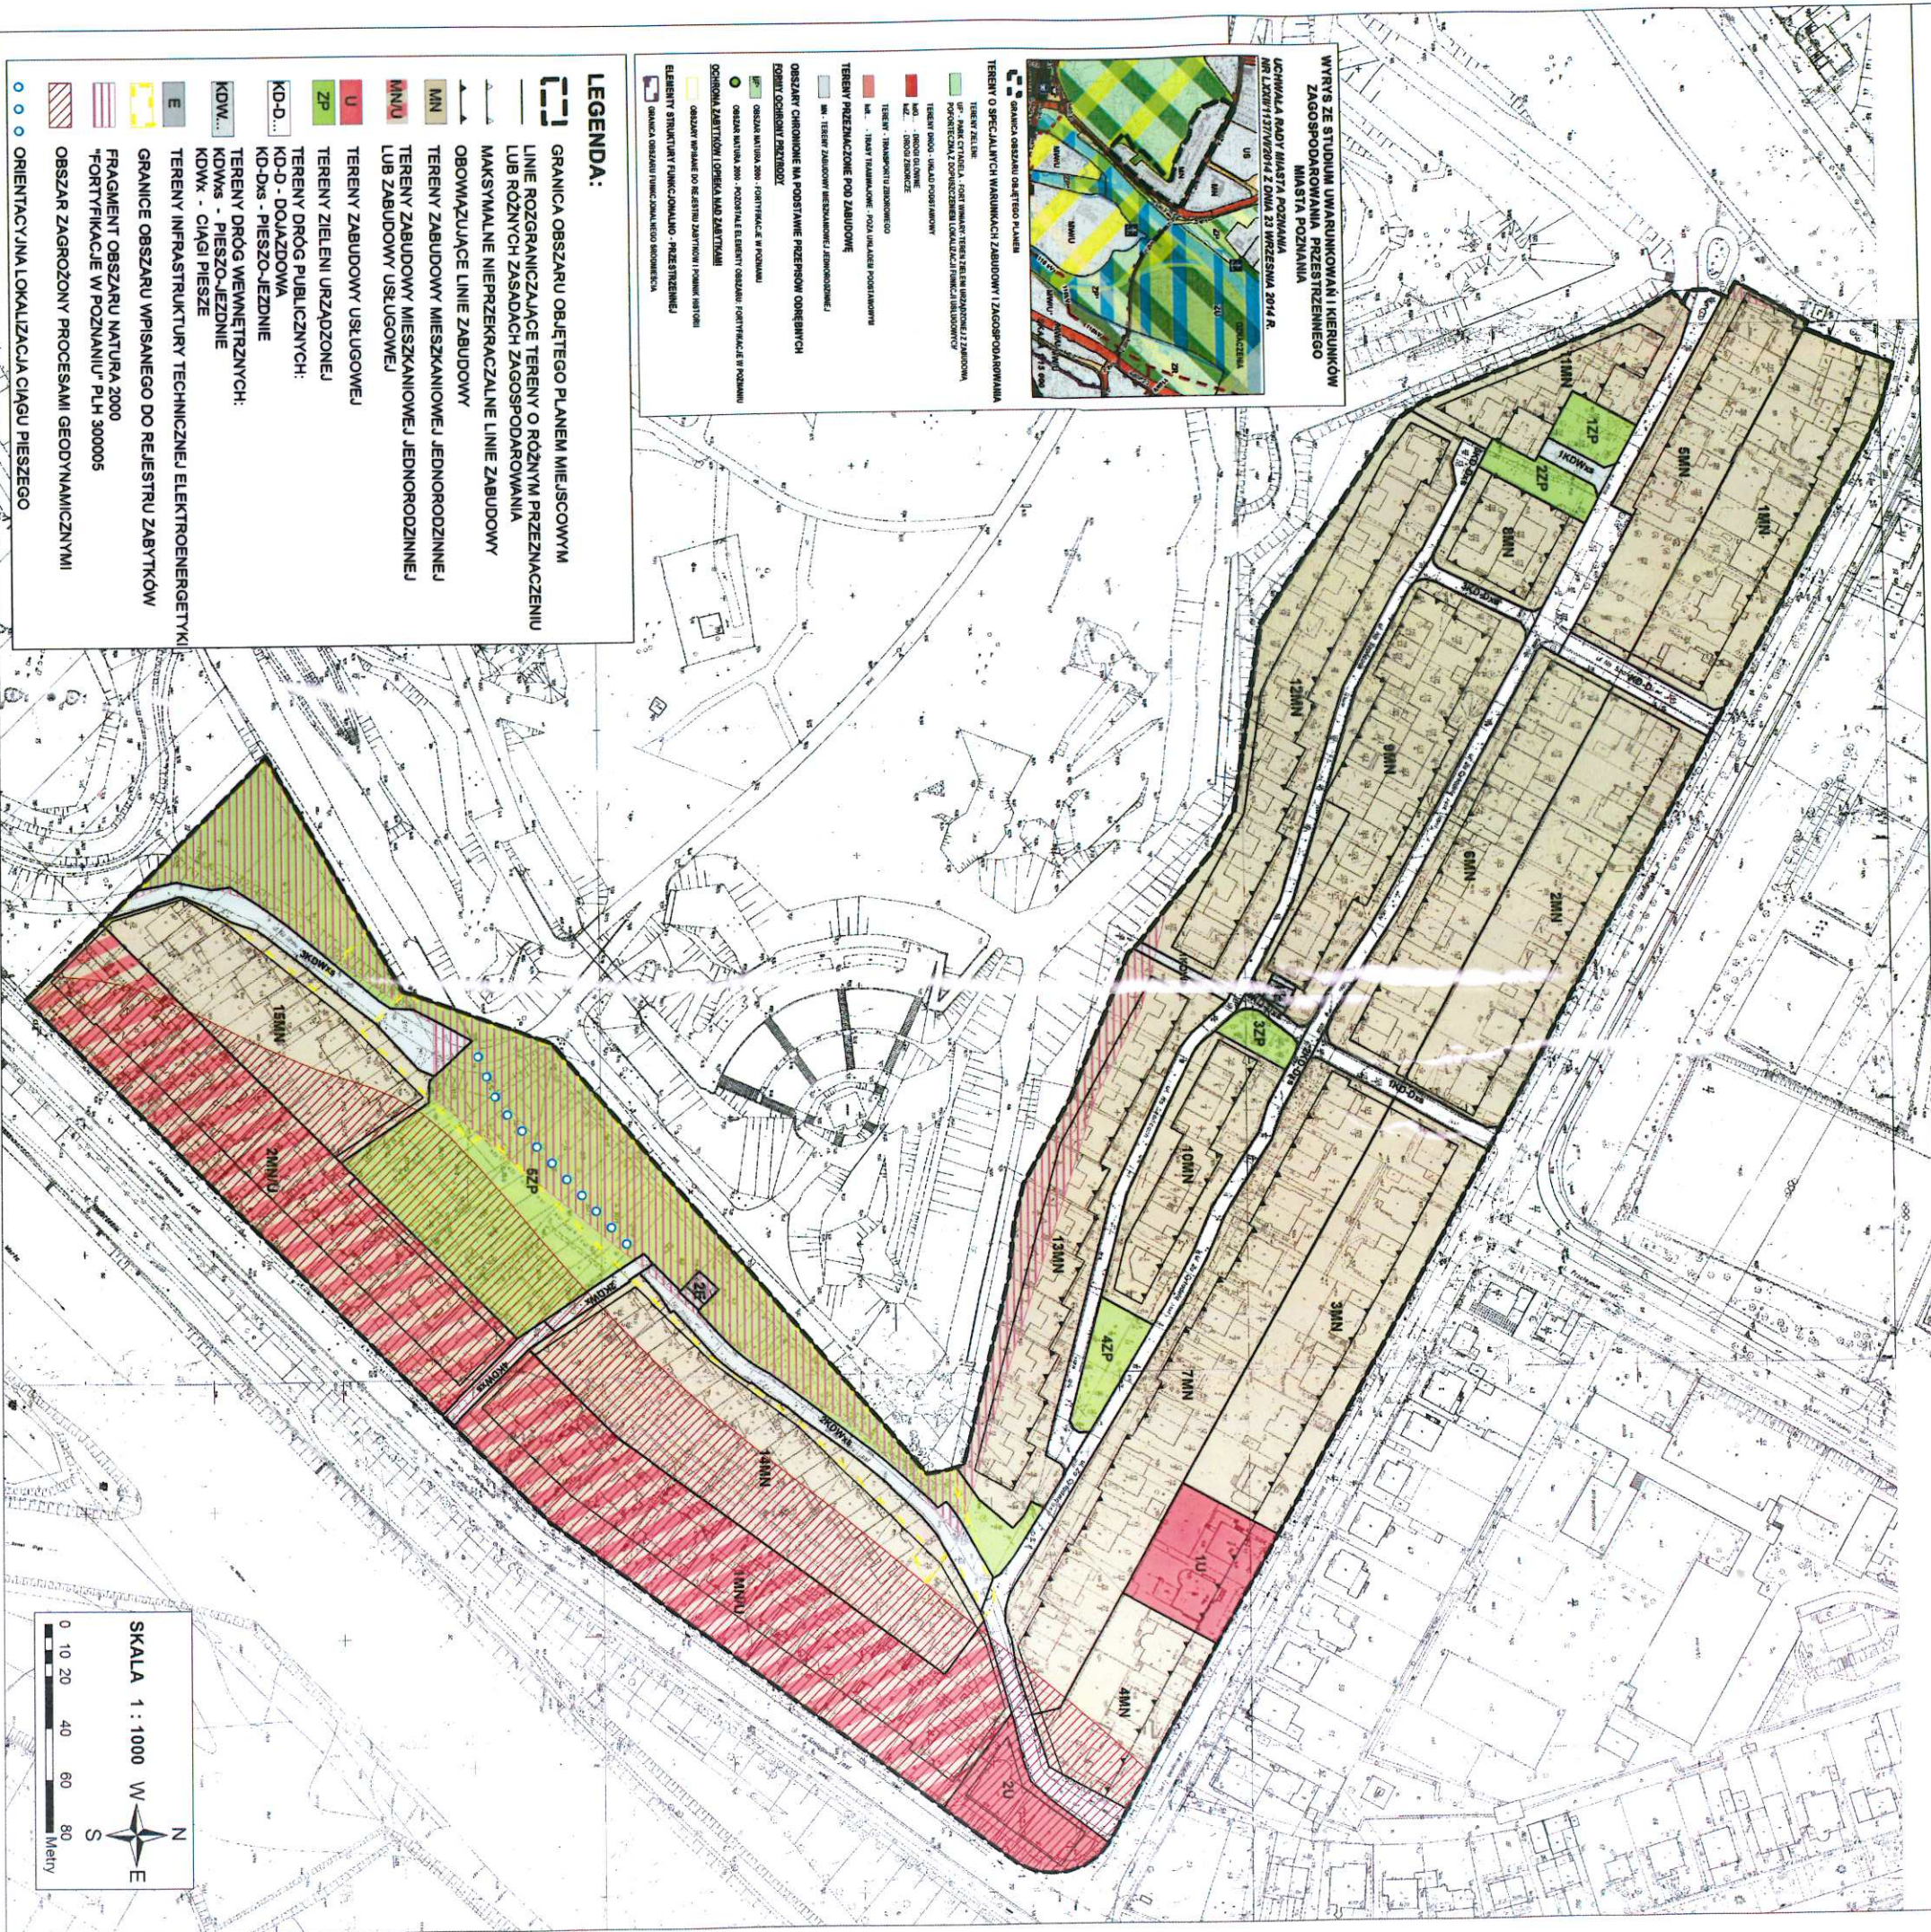