

Miejscowy plan zagospodarowania przestrzennego "Jeżyce - Północ" - część B w Poznaniu

WYRYS ZE STUDIUM UWARUNKOWAŃ I KIERUNKÓW
ZAGOSPODAROWANIA PRZESTRZENNEGO MIASTA POZNANIA


UCHWAŁA RADY MIASTA POZNANIA

NR LXXII/1137/VI/2014 Z DNIA 23 WRZESNIA 2014 R.

SKALA 1:15 000



- OZNACZENIA**
- GRANICA OBSZARU OBJĘTEGO PLANEM
 - TERENY PRZEZNACZONE POD ZABUDOWĘ
 - MN - TERENY ZABUDOWY MIESZKANIOWEJ I WIELORODZINNEJ
 - lub ZABUDOWY USŁUGOWEJ
 - OBZASY CHRONIONE NA PODSTAWIE PRZEPISÓW GOSPODARSTWA
 - OSCHRONA ZABUDOWY (OSCHRONA ZABUDOWY)
 - OBZASY WYKAZANE DO REZERWY ZABUDOWY (POWIAK HISTORIC)
 - TERENY KOMUNIKACJI I URZĄDZENIA INFRASTRUKTURY TECHNICZNEJ
 - LINIA ELEKTROENERGETYCZNA NAPOWIETRZNA
 - TERENY DROG - UKŁAD PODZIEMNY
 - DROGI GŁÓWNE
 - ELEMENTY INFRASTRUKTURY TECHNICZNEJ - ISTOTNE DLA SYSTEMU
 - GŁÓWNE PUNKTY ZASILANIA (GZ)
 - CEBRALNA MAGISTRALA WODOCIĄGOWA

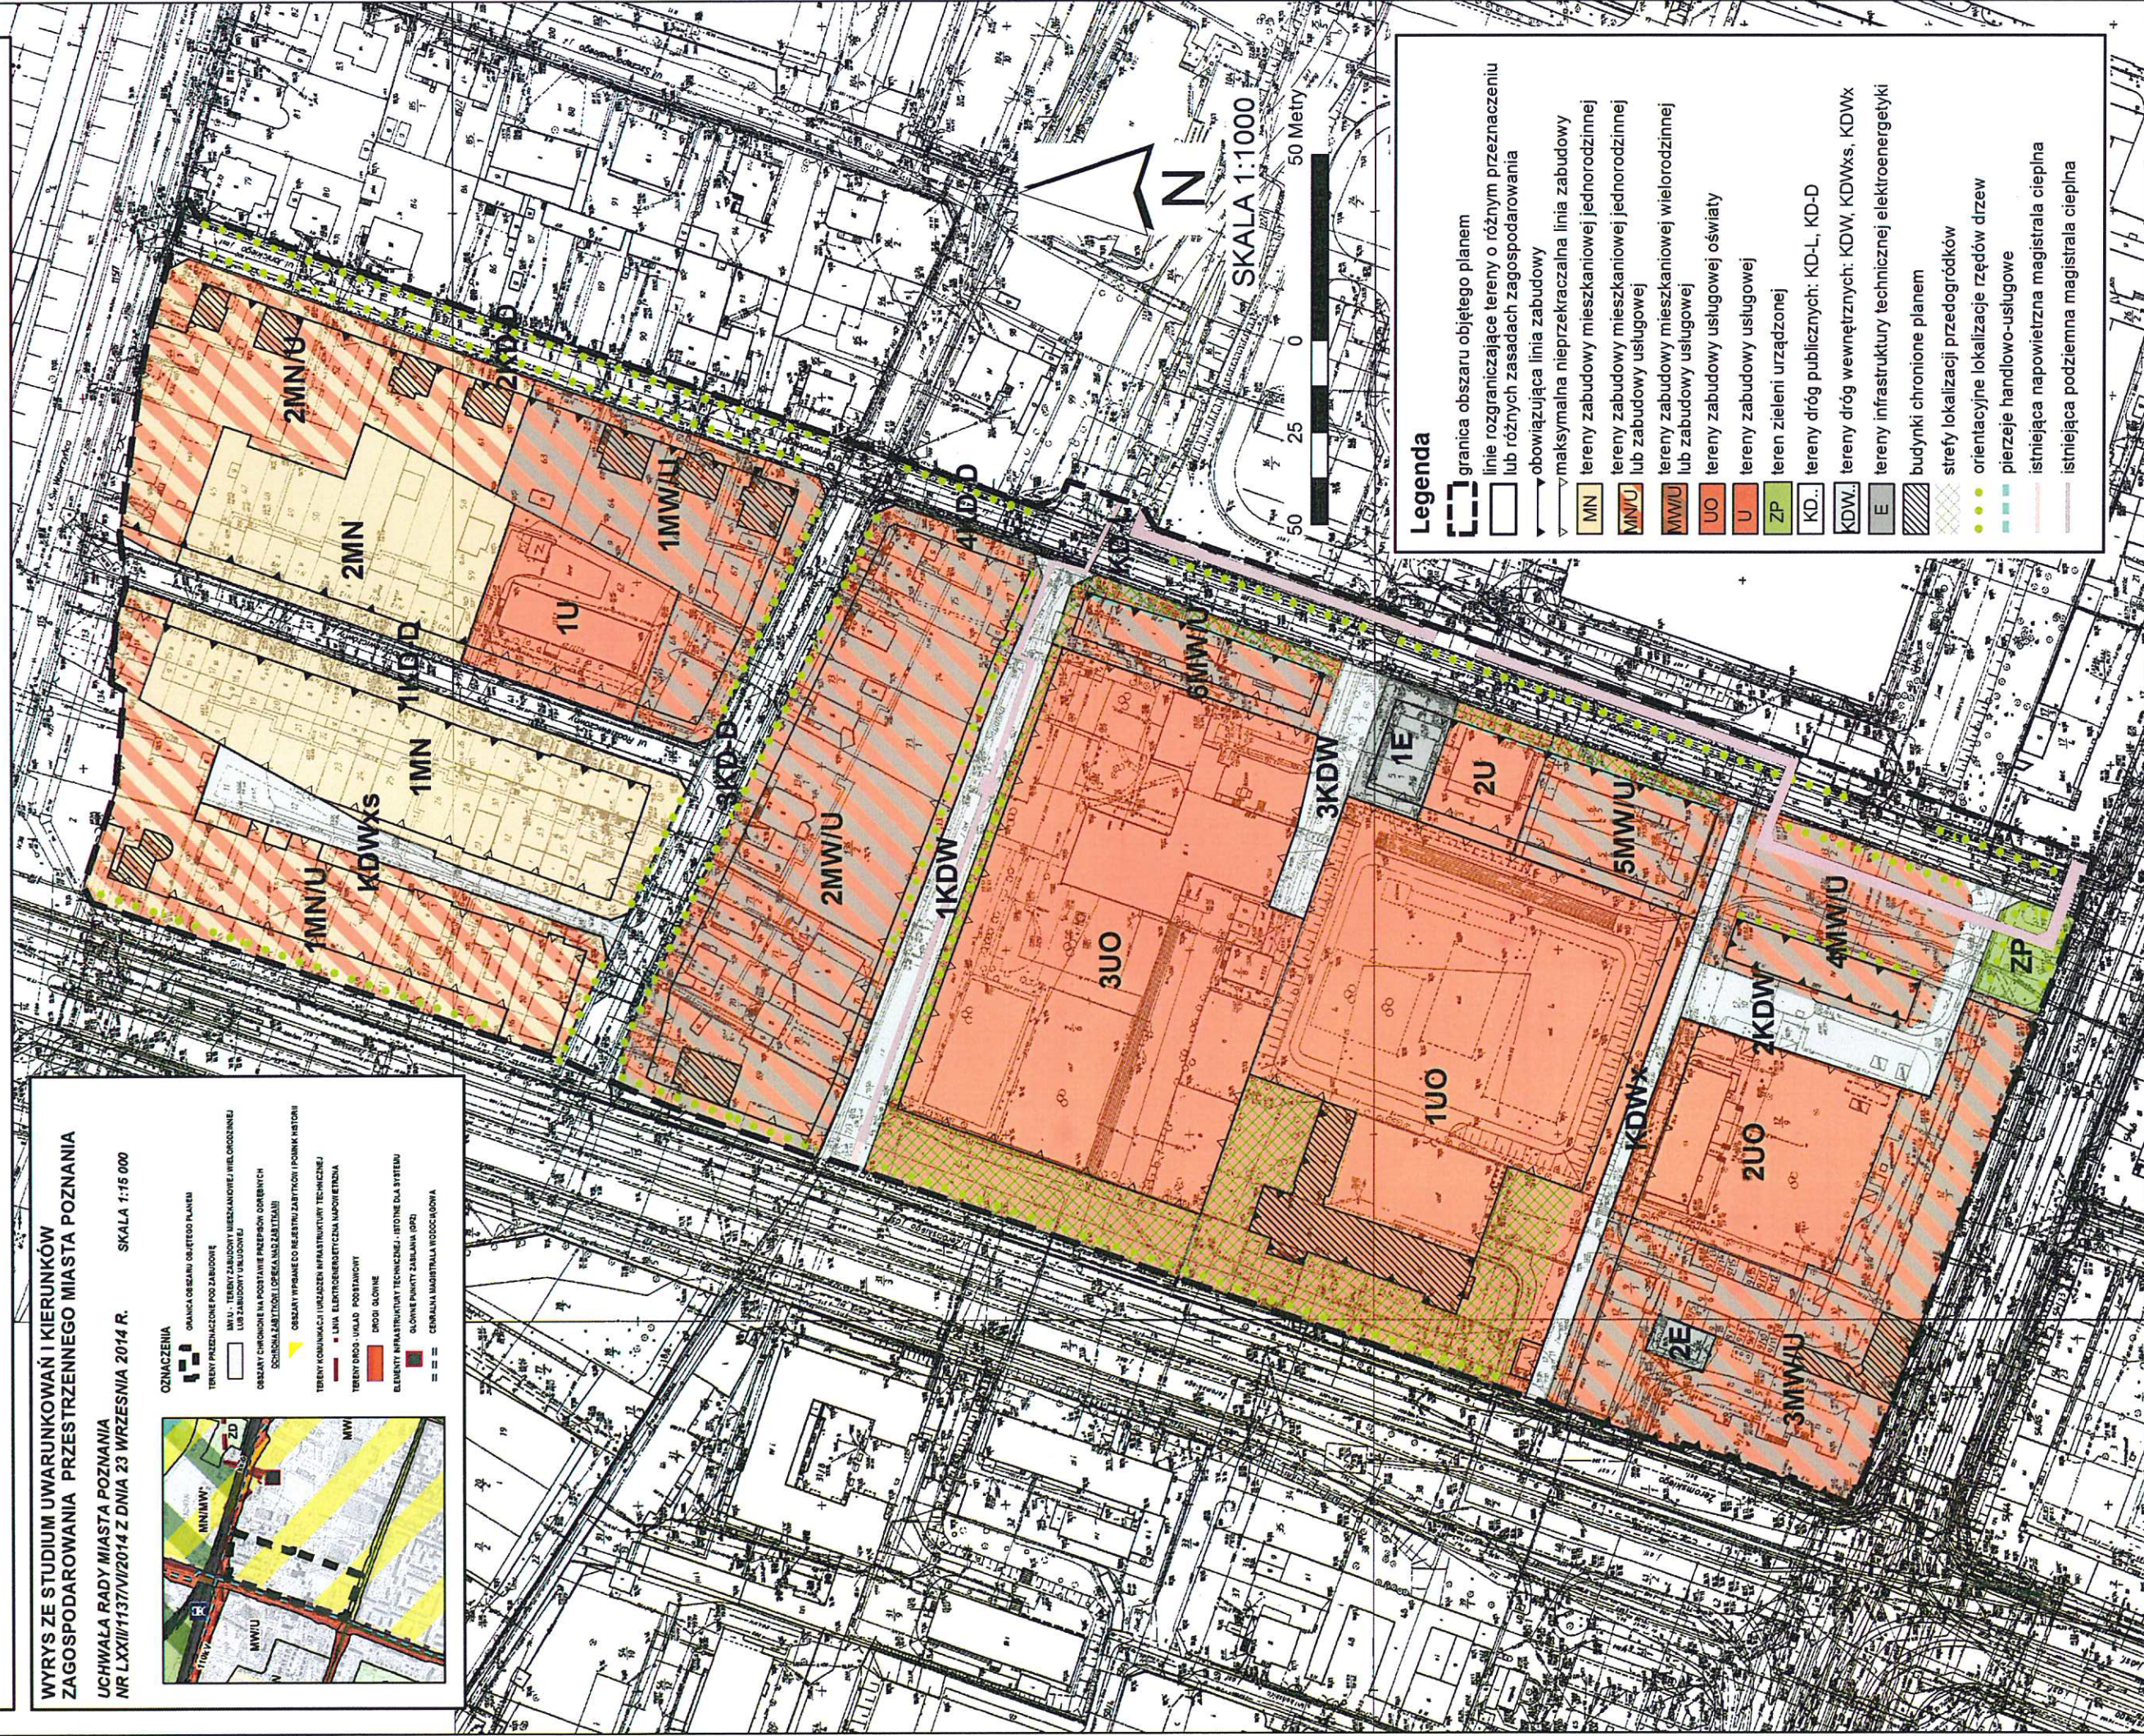

Legenda

- granicz obszar objętego planem
- linie rozgraniczające tereny o różnym przeznaczeniu
- lub różnych zasadach zagospodarowania
- obowiązuje linia zabudowy
- maksymalna nieprzekraczalna linia zabudowy
- MN tereny zabudowy mieszkaniowej jednorodzinnej
- MNW tereny zabudowy mieszkaniowej jednorodzinnej
- lub zabudowy usługowej
- MWU tereny zabudowy mieszkaniowej wielorodzinnej
- lub zabudowy usługowej
- UO tereny zabudowy usługowej oświaty
- U tereny zabudowy usługowej
- ZP tereny zieleni urządzonej
- KD tereny dróg publicznych: KD-L, KD-D
- KD-W tereny dróg wewnętrznych: KD-W, KD-Wx, KD-Wx
- E tereny infrastruktury technicznej elektroenergetyki
- budynki chronione planem
- strefy lokalizacji przedogródków
- orientacyjne lokalizacje rzędów drzew
- perzeje handlowo-usługowe
- istniejąca napowietrzna magistrala ciepła
- istniejąca podziemna magistrala ciepła