

Michał Boruckowski
Radny Miasta Poznania

Poznań, dnia 07 marca 2017 r.

AUTOPOPRAWKA
DO PROJEKTU UCHWAŁY
RADY MIASTA POZNANIA
PU 785/17

w sprawie zmiany nazwy drogi wewnętrznej PGR Wielkie na Nad Przeźmierką

W projekcie uchwały Rady Miasta Poznania PU 785/17 w sprawie zmiany nazwy drogi wewnętrznej PGR Wielkie na Nad Przeźmierką, jako autor projektu uchwały, wprowadzam następujące zmiany:

1) tytuł projektowanej uchwały otrzymuje brzmienie:

„w sprawie zmiany nazwy drogi wewnętrznej PGR Wielkie na Wielkie”;

2) w § 1 projektowanej uchwały ustępy 1 i 2 otrzymują brzmienie:

- „1. Zmienia się nazwę drogi wewnętrznej PGR Wielkie na Wielkie.
2. Nazwa drogi wewnętrznej brzmi: Wielkie.”;

3) załącznik nr 1 projektowanej uchwały otrzymuje brzmienie:

„Załącznik nr 1 do uchwały Nr
RADY MIASTA POZNANIA
z dnia

Poprzednia nazwa drogi	Nowa nazwa drogi	Lokalizacja
PGR Wielkie	Wielkie	miasto Poznań obręb: Wielkie arkusz: 05, działki nr: 12/7, 16

”;

4) załącznik nr 2 projektowanej uchwały otrzymuje brzmienie takie jak w załączniku.

Załącznik do poprawki – załącznik nr 2 do projektowanej uchwały.

Michał Boruckowski

Uzasadnienie autopoprawki:


Autopoprawka zostaje wniesiona po przeprowadzeniu konsultacji z mieszkańcami, którzy wyrazili swoją wolę, by dotychczasowa ulica „PGR Wielkie” zmieniła nazwę na „Wielkie”.

URZĄD MIASTA POZNANIA		
URZĄD RADY MIASTA		
WYSTĄPIŁ P.O.A.	2017 -03- 07	WYSTĄPIŁ DNIA
Lp. dz. _____		
znak spr. _____		

Mapa informacyjjna

1:2 000

Załącznik nr 2 do uchwały Nr
RADY MIASTA POZNANIA
z dnia r.

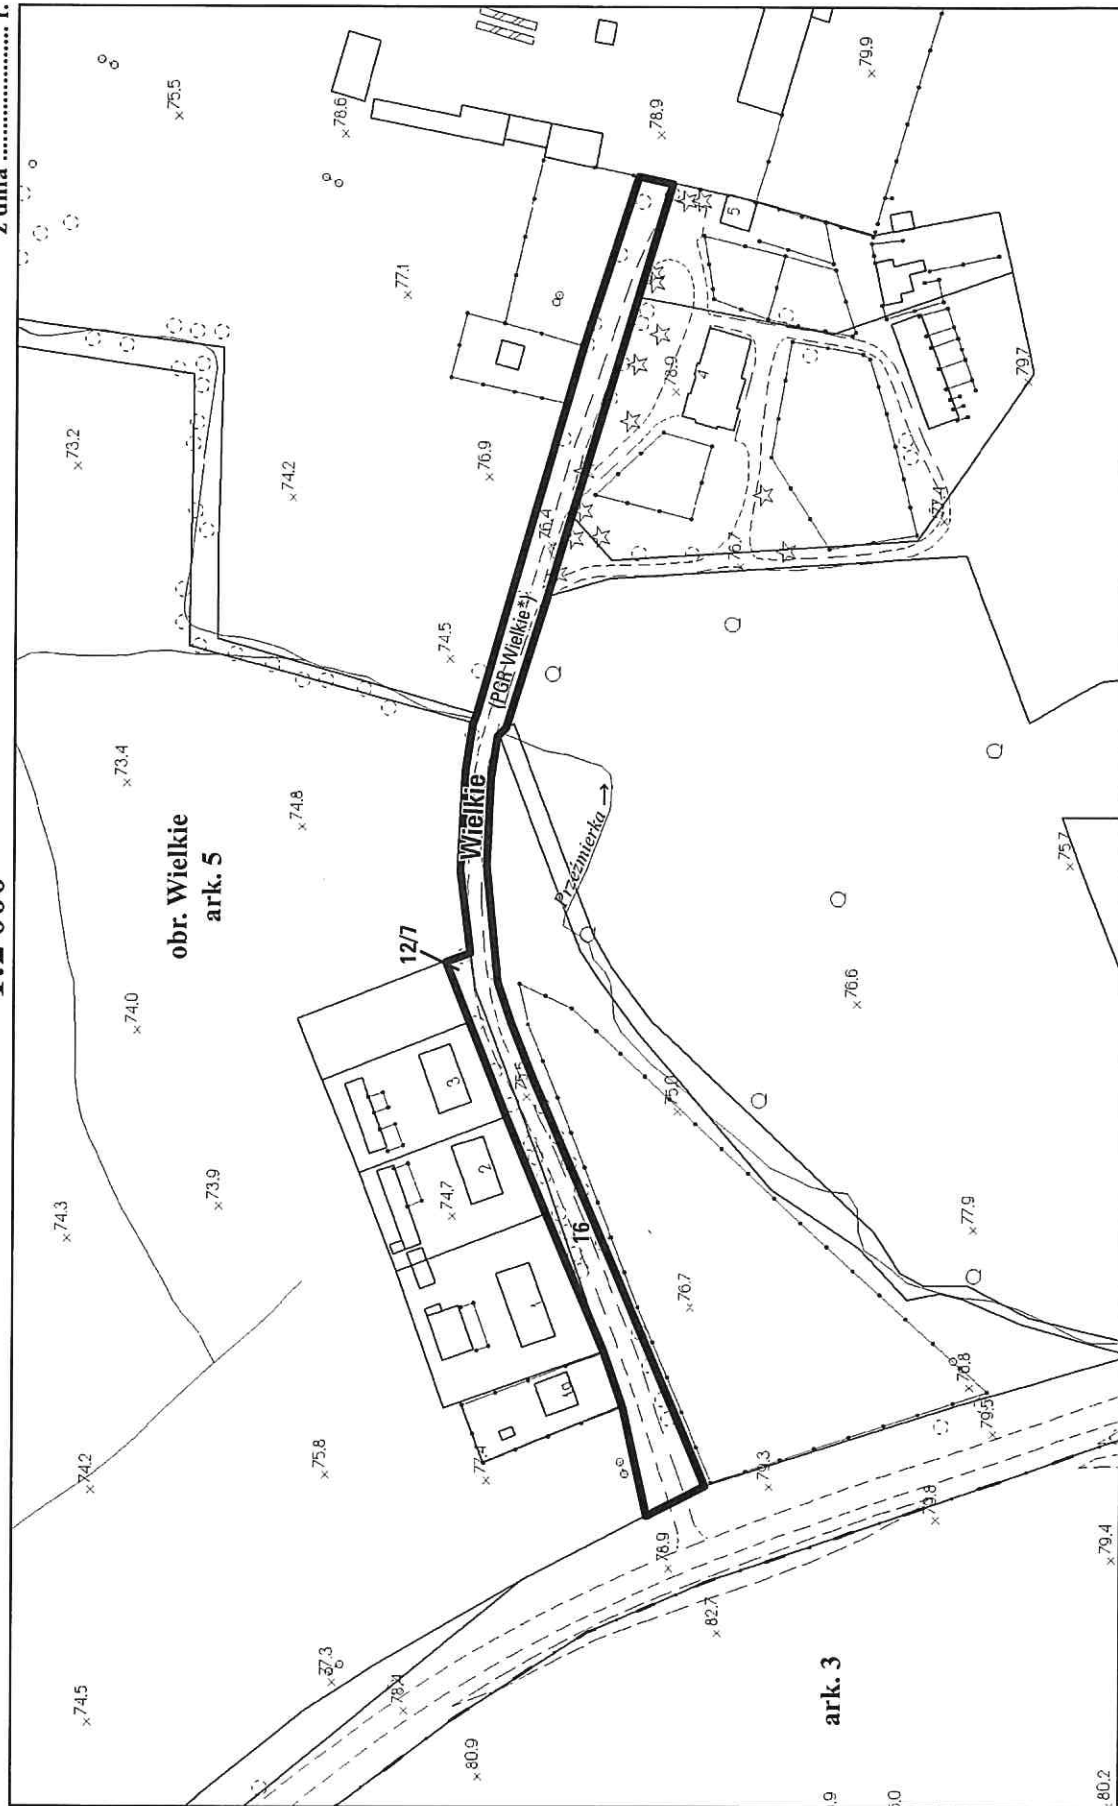

Miasto Poznań, obręb Wielkie, arkusz 5

opracowanie - ZGKM GEOPOL, GNR/258/2016

* dawna nazwa ulicy