


Mapa informacyjna
1:500

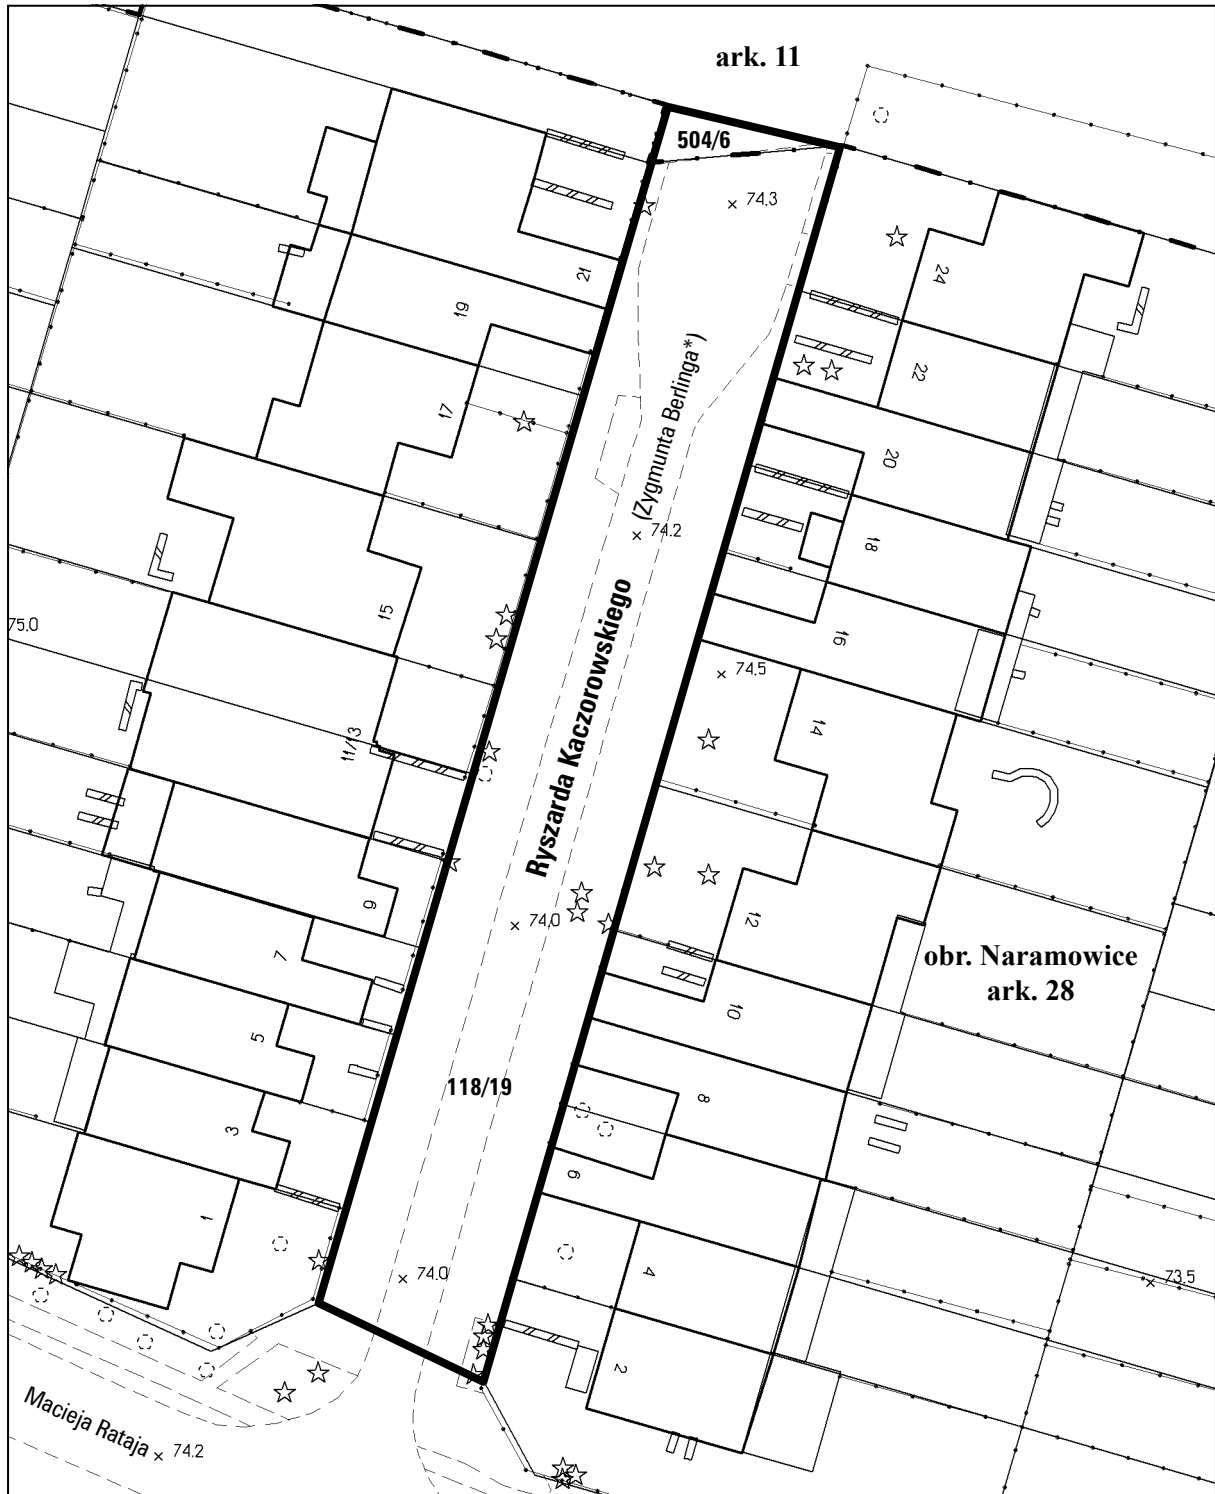

opracowanie - ZGiKM GEOPOZ, GKR/229/2016

Miasto Poznań; obręb Naramowice, arkusze 11 i 28

* dawna nazwa ulicy