


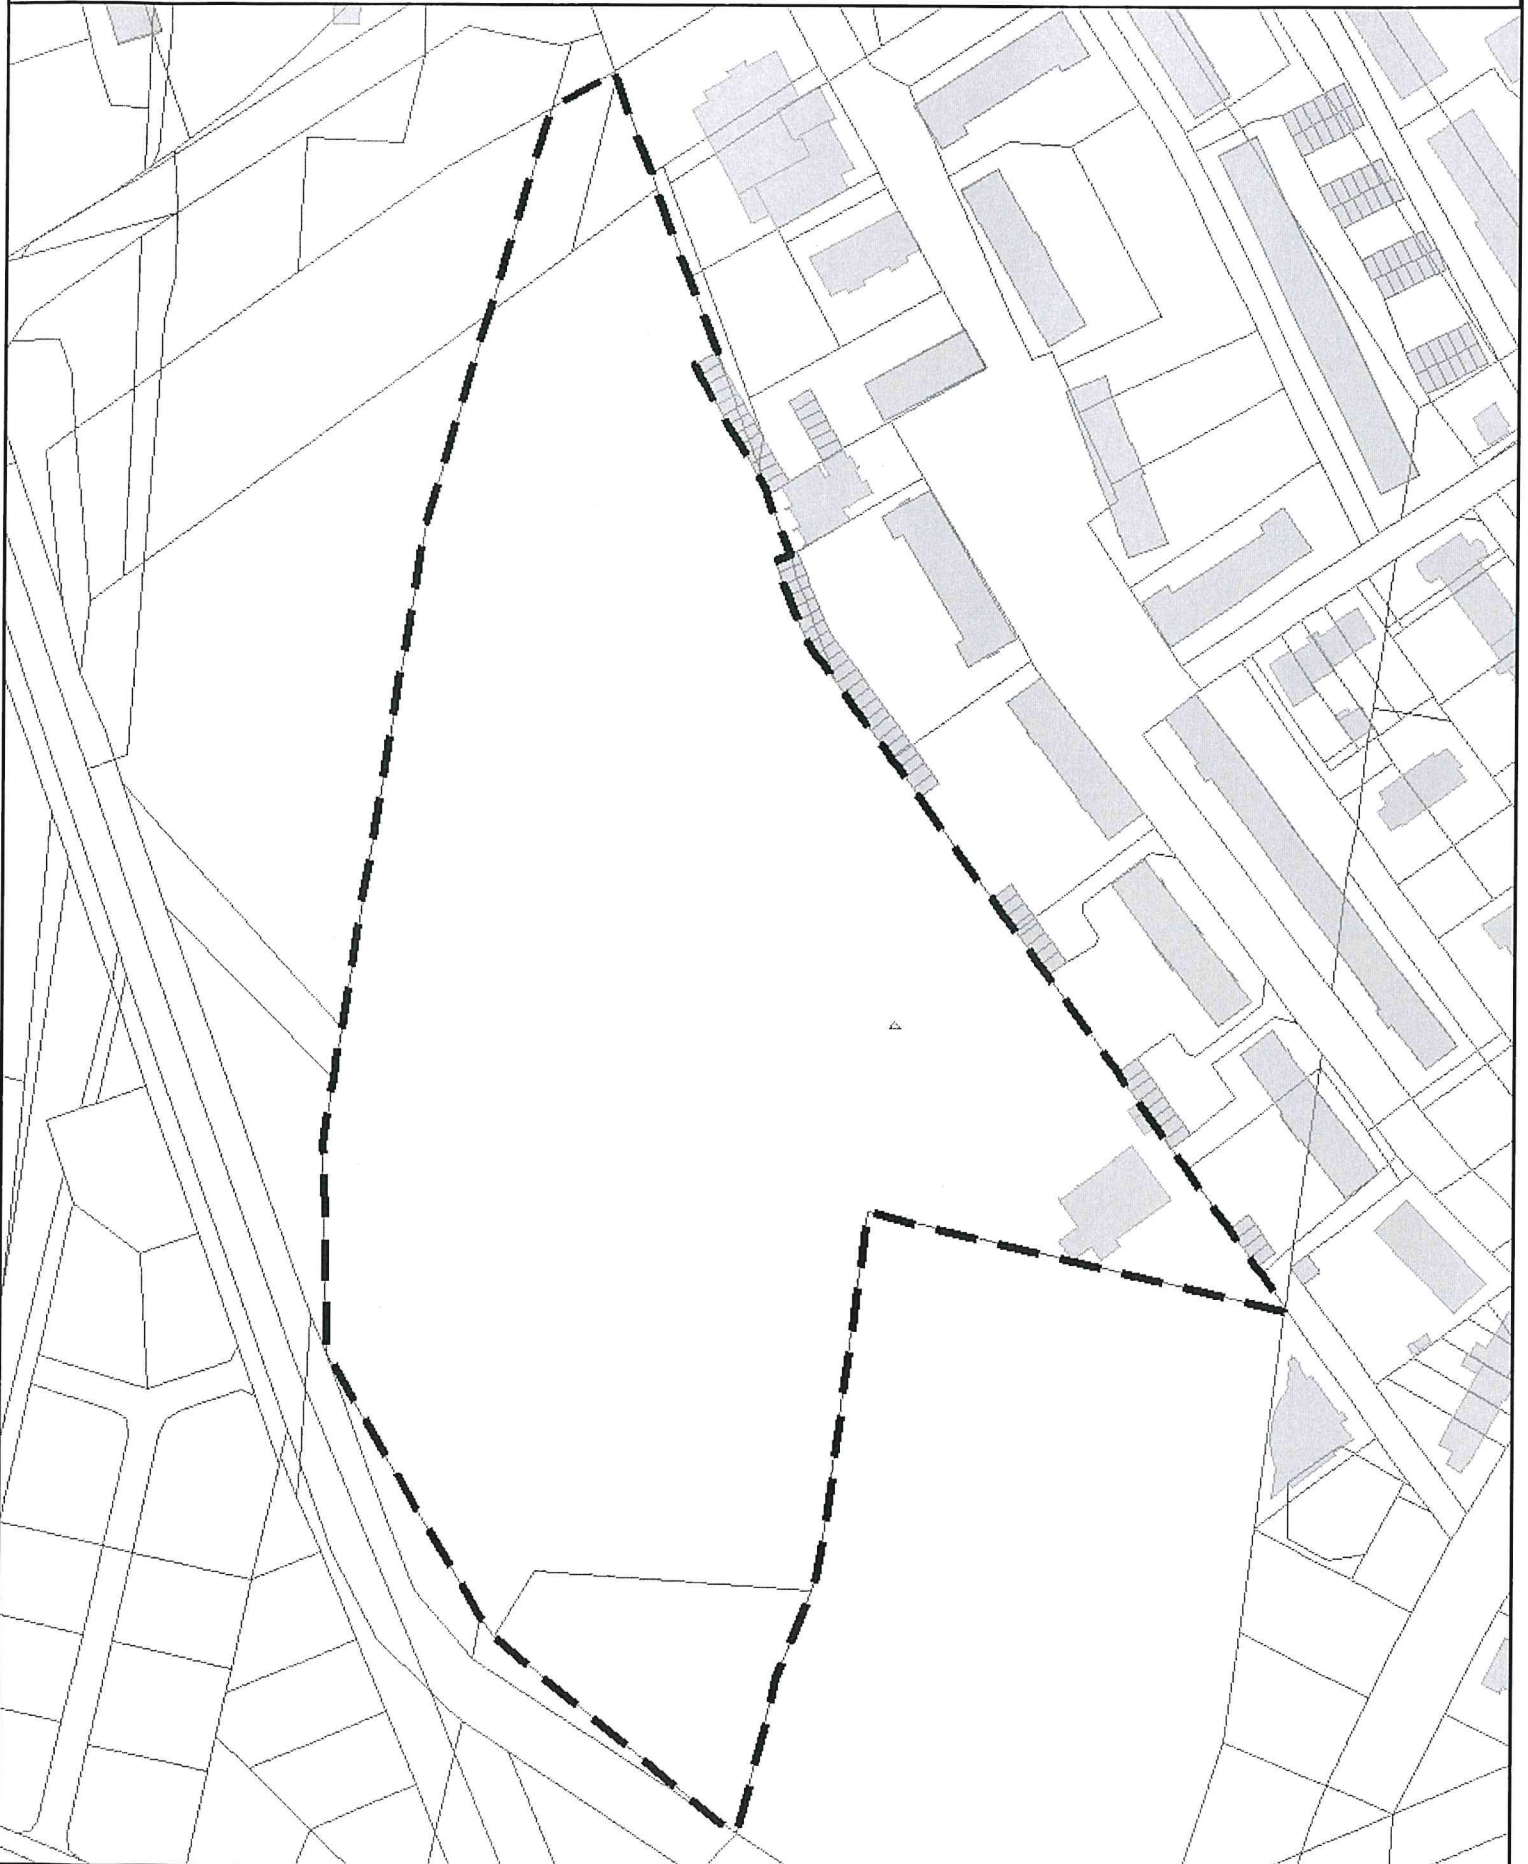


Załącznik do uchwały Rady Miasta Poznania w sprawie przystąpienia
do sporządzenia miejscowego planu zagospodarowania przestrzennego
"W rejonie ulic Winogrady i Księcia Mieszka I" w Poznaniu



 granica obszaru objętego planem
 budynki

0 15 30 60 90
 Metry

SKALA 1:2 000

