


Mapa Miejska Poznania

skala 1:500

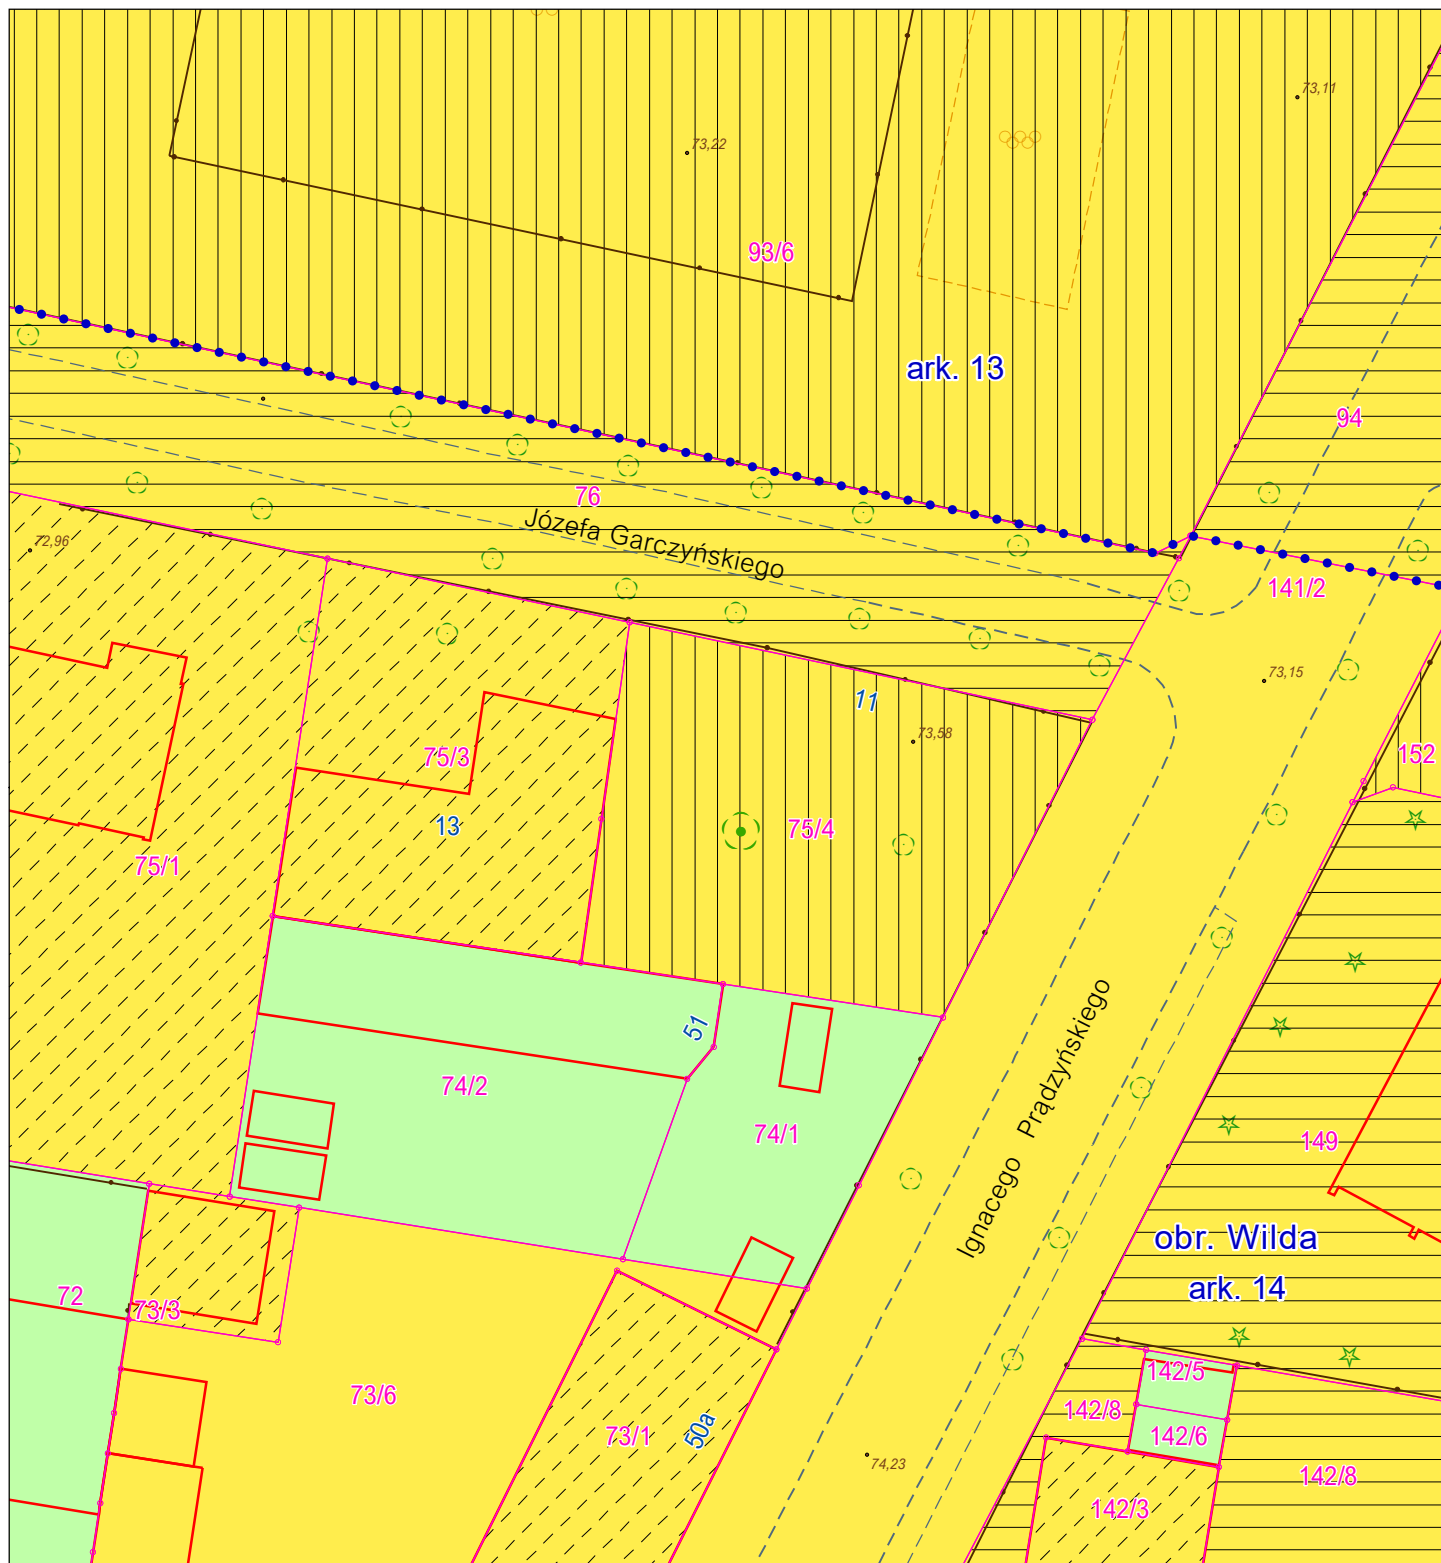

•••• GRANICA ARKUSZA

— GRANICA DZIAŁKI

MIASTO POZNAŃ

WŁASNOŚĆ PRYWATNA

UŻYTKOWANIE WIECZYSTE

TRWAŁY ZARZĄD

GRUNTY W UŻYTKOWANIU

NOWY POMNIK PRZYRODY

Współrzędne geograficzne drzewa:
52° 23' 24" N, 16° 54' 57" E

Z-ca Dyrektora
ds. Systemu Informacji Przestrzennej

Jarosław Zawadzki

ZARZĄD GEODEZJI I KATASTRU MIEJSKIEGO

geopoz

61-655 POZNAŃ, UL. GRONOWA 20, TEL. 61-827-15-00
WSZELKIE PRAWA ZASTRZEŻONE

Opracowano na podstawie zdjęć lotniczych (stan z 2014/2016 r.). Warstwę własności opracowano na podstawie ewidencji gruntów (stan bazy z czerwca 2017 r.). Informacje wynikające z niniejszego opracowania nie są danymi państwowego zasobu geodezyjnego i kartograficznego i mogą być wykorzystywane wyłącznie w celach informacyjnych.

Dotyczy sprawy: OS-VI.6120.07.2017 Poznań, 20.06.2017 r.