


NOWE TERENY MIEJSKIE/SPÓŁEK KOMUNALNYCH POD ZABUDOWĘ MIESZKANIOWĄ W POZNANIU

Załącznik nr 3
do „Polityki mieszkaniowej
Miasta Poznania na lata 2017-2027”

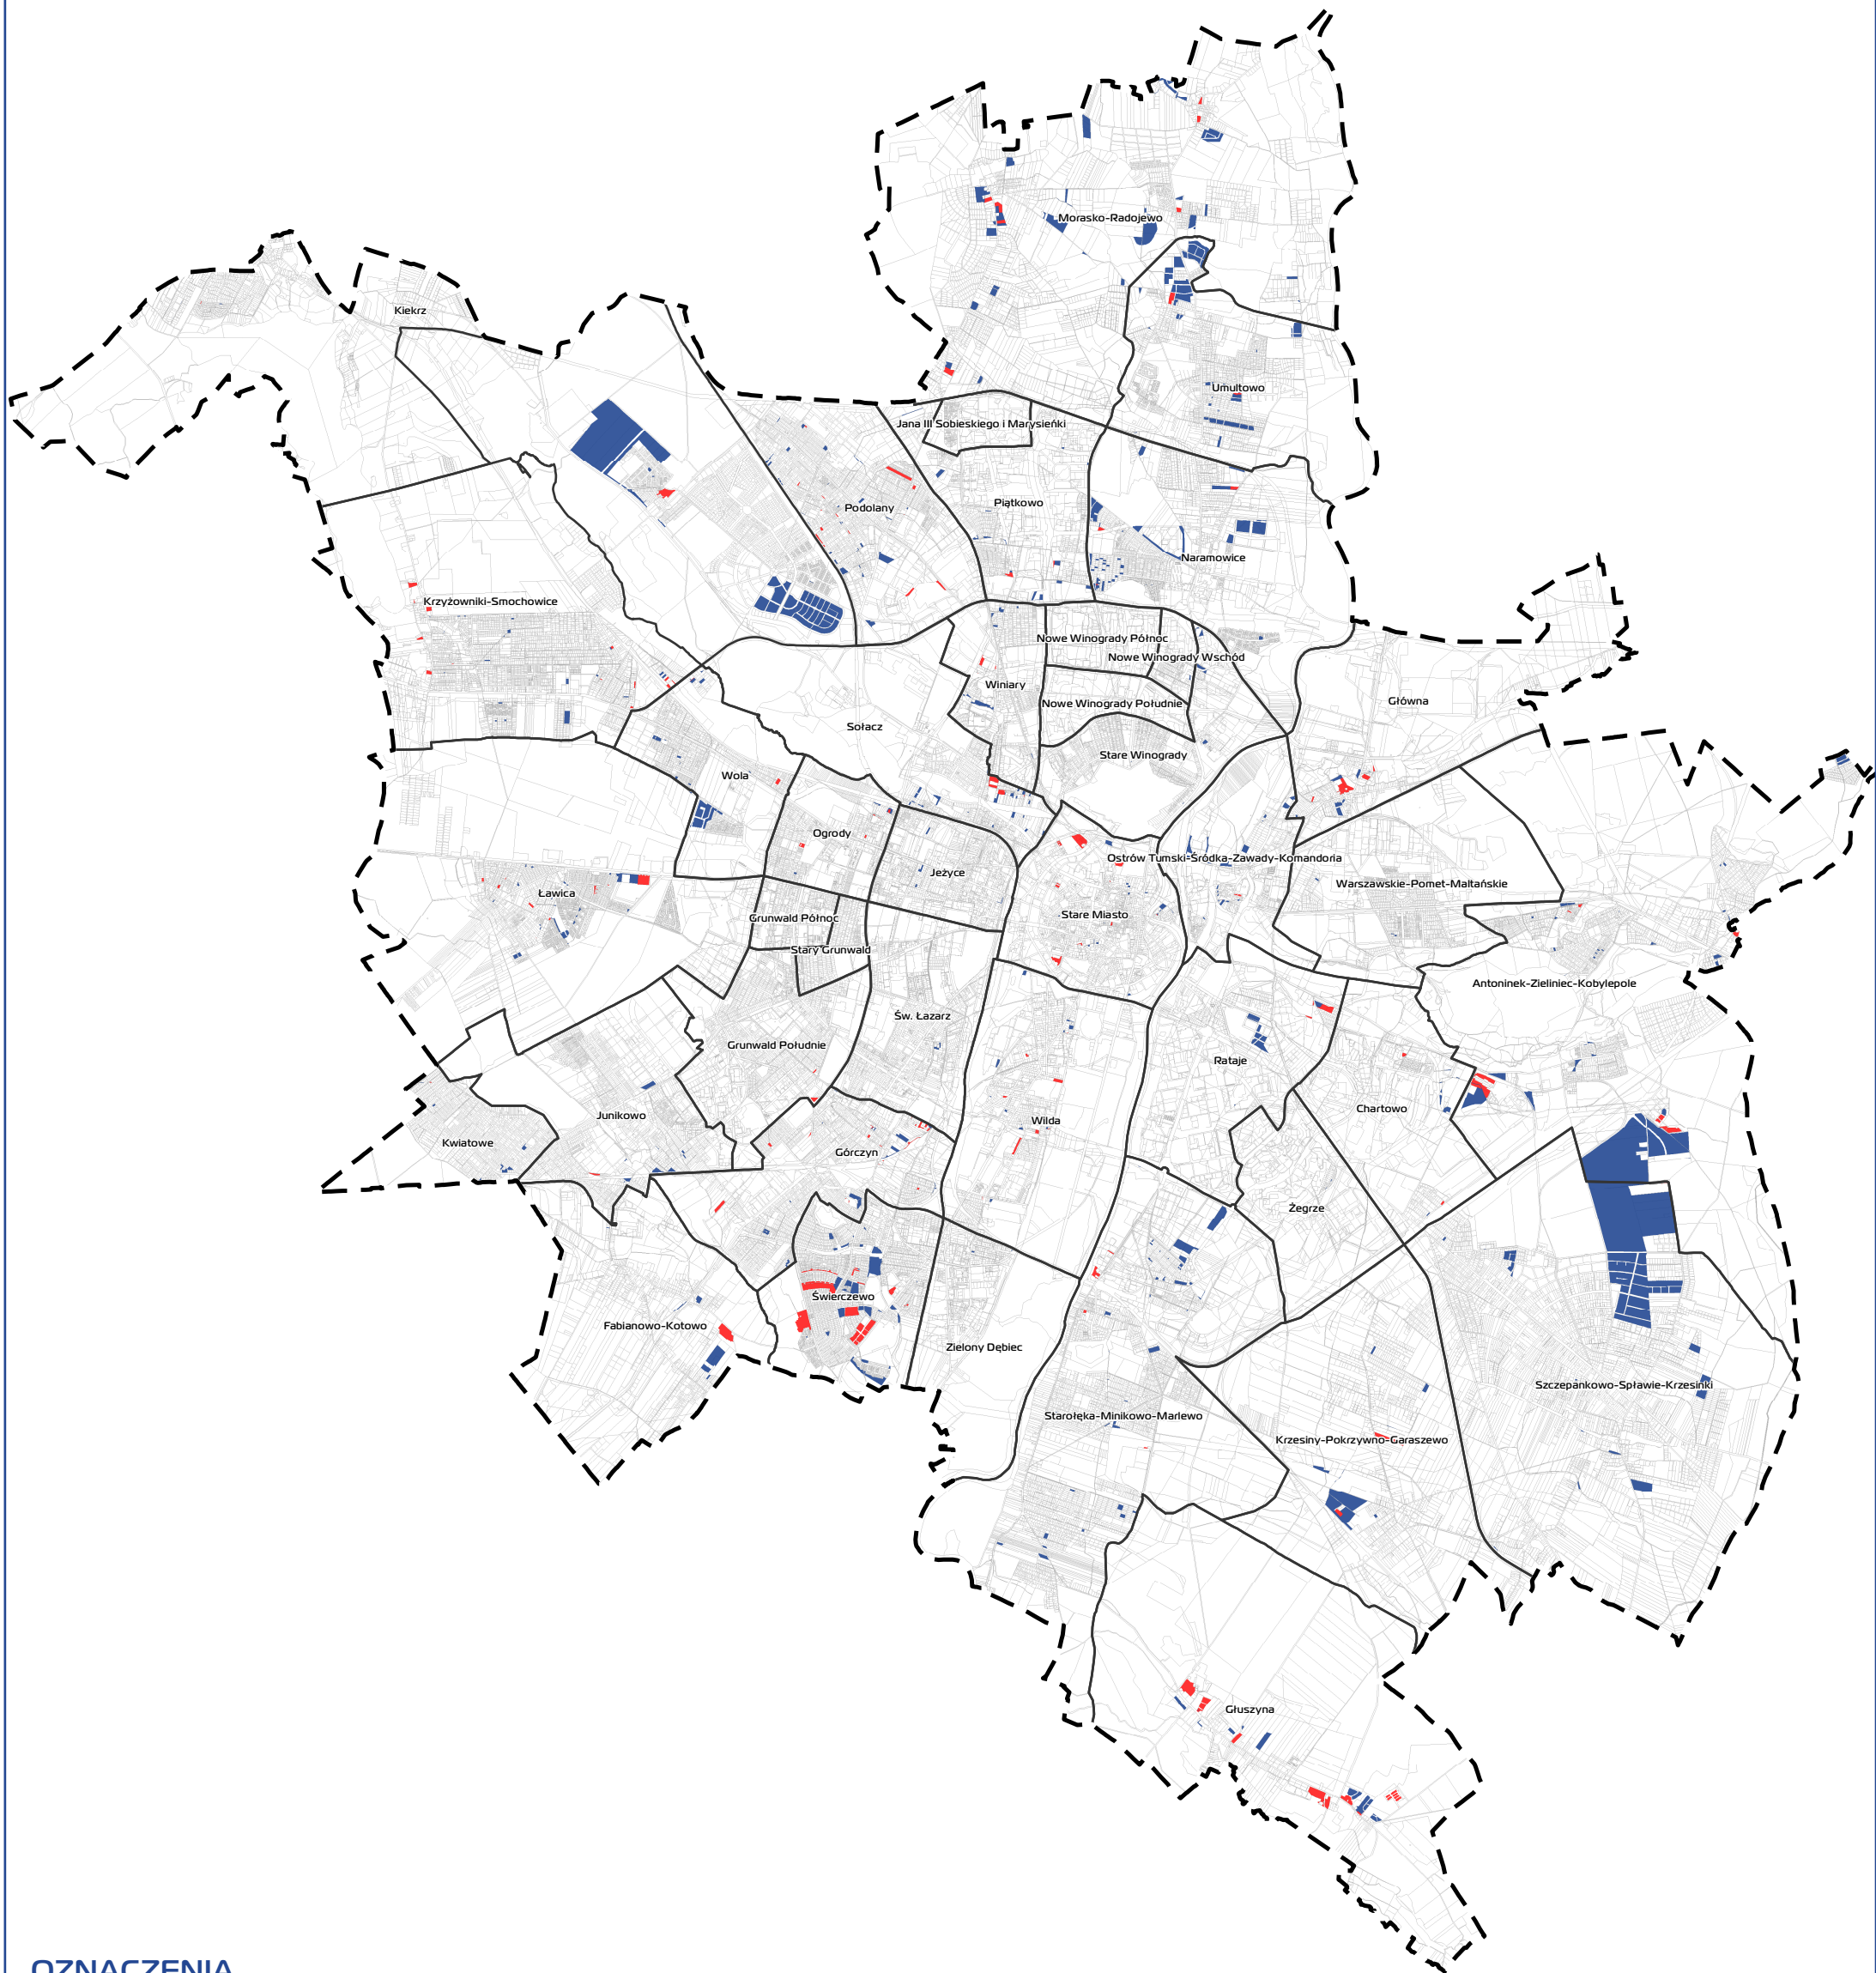

1:80 000
0 0,5 1 2 km



OZNACZENIA

- GRANICA MIASTA POZNANIA
- GRANICE RAD OSIEDLI
- MIEJSKIE TERENY DO ZAINWESTOWANIA
- MIEJSKIE TERENY DO DOINWESTOWANIA
- DZIAŁKI EWIDENCYJNE

STAN NA MAJ 2017 R.