


Załącznik Nr 1  
**MIEJSCOWY PLAN ZAGOSPODAROWANIA PRZESTRZENNEGO**  
**"OSIEDLE LECHA" CZĘŚĆ B W POZNANIU**

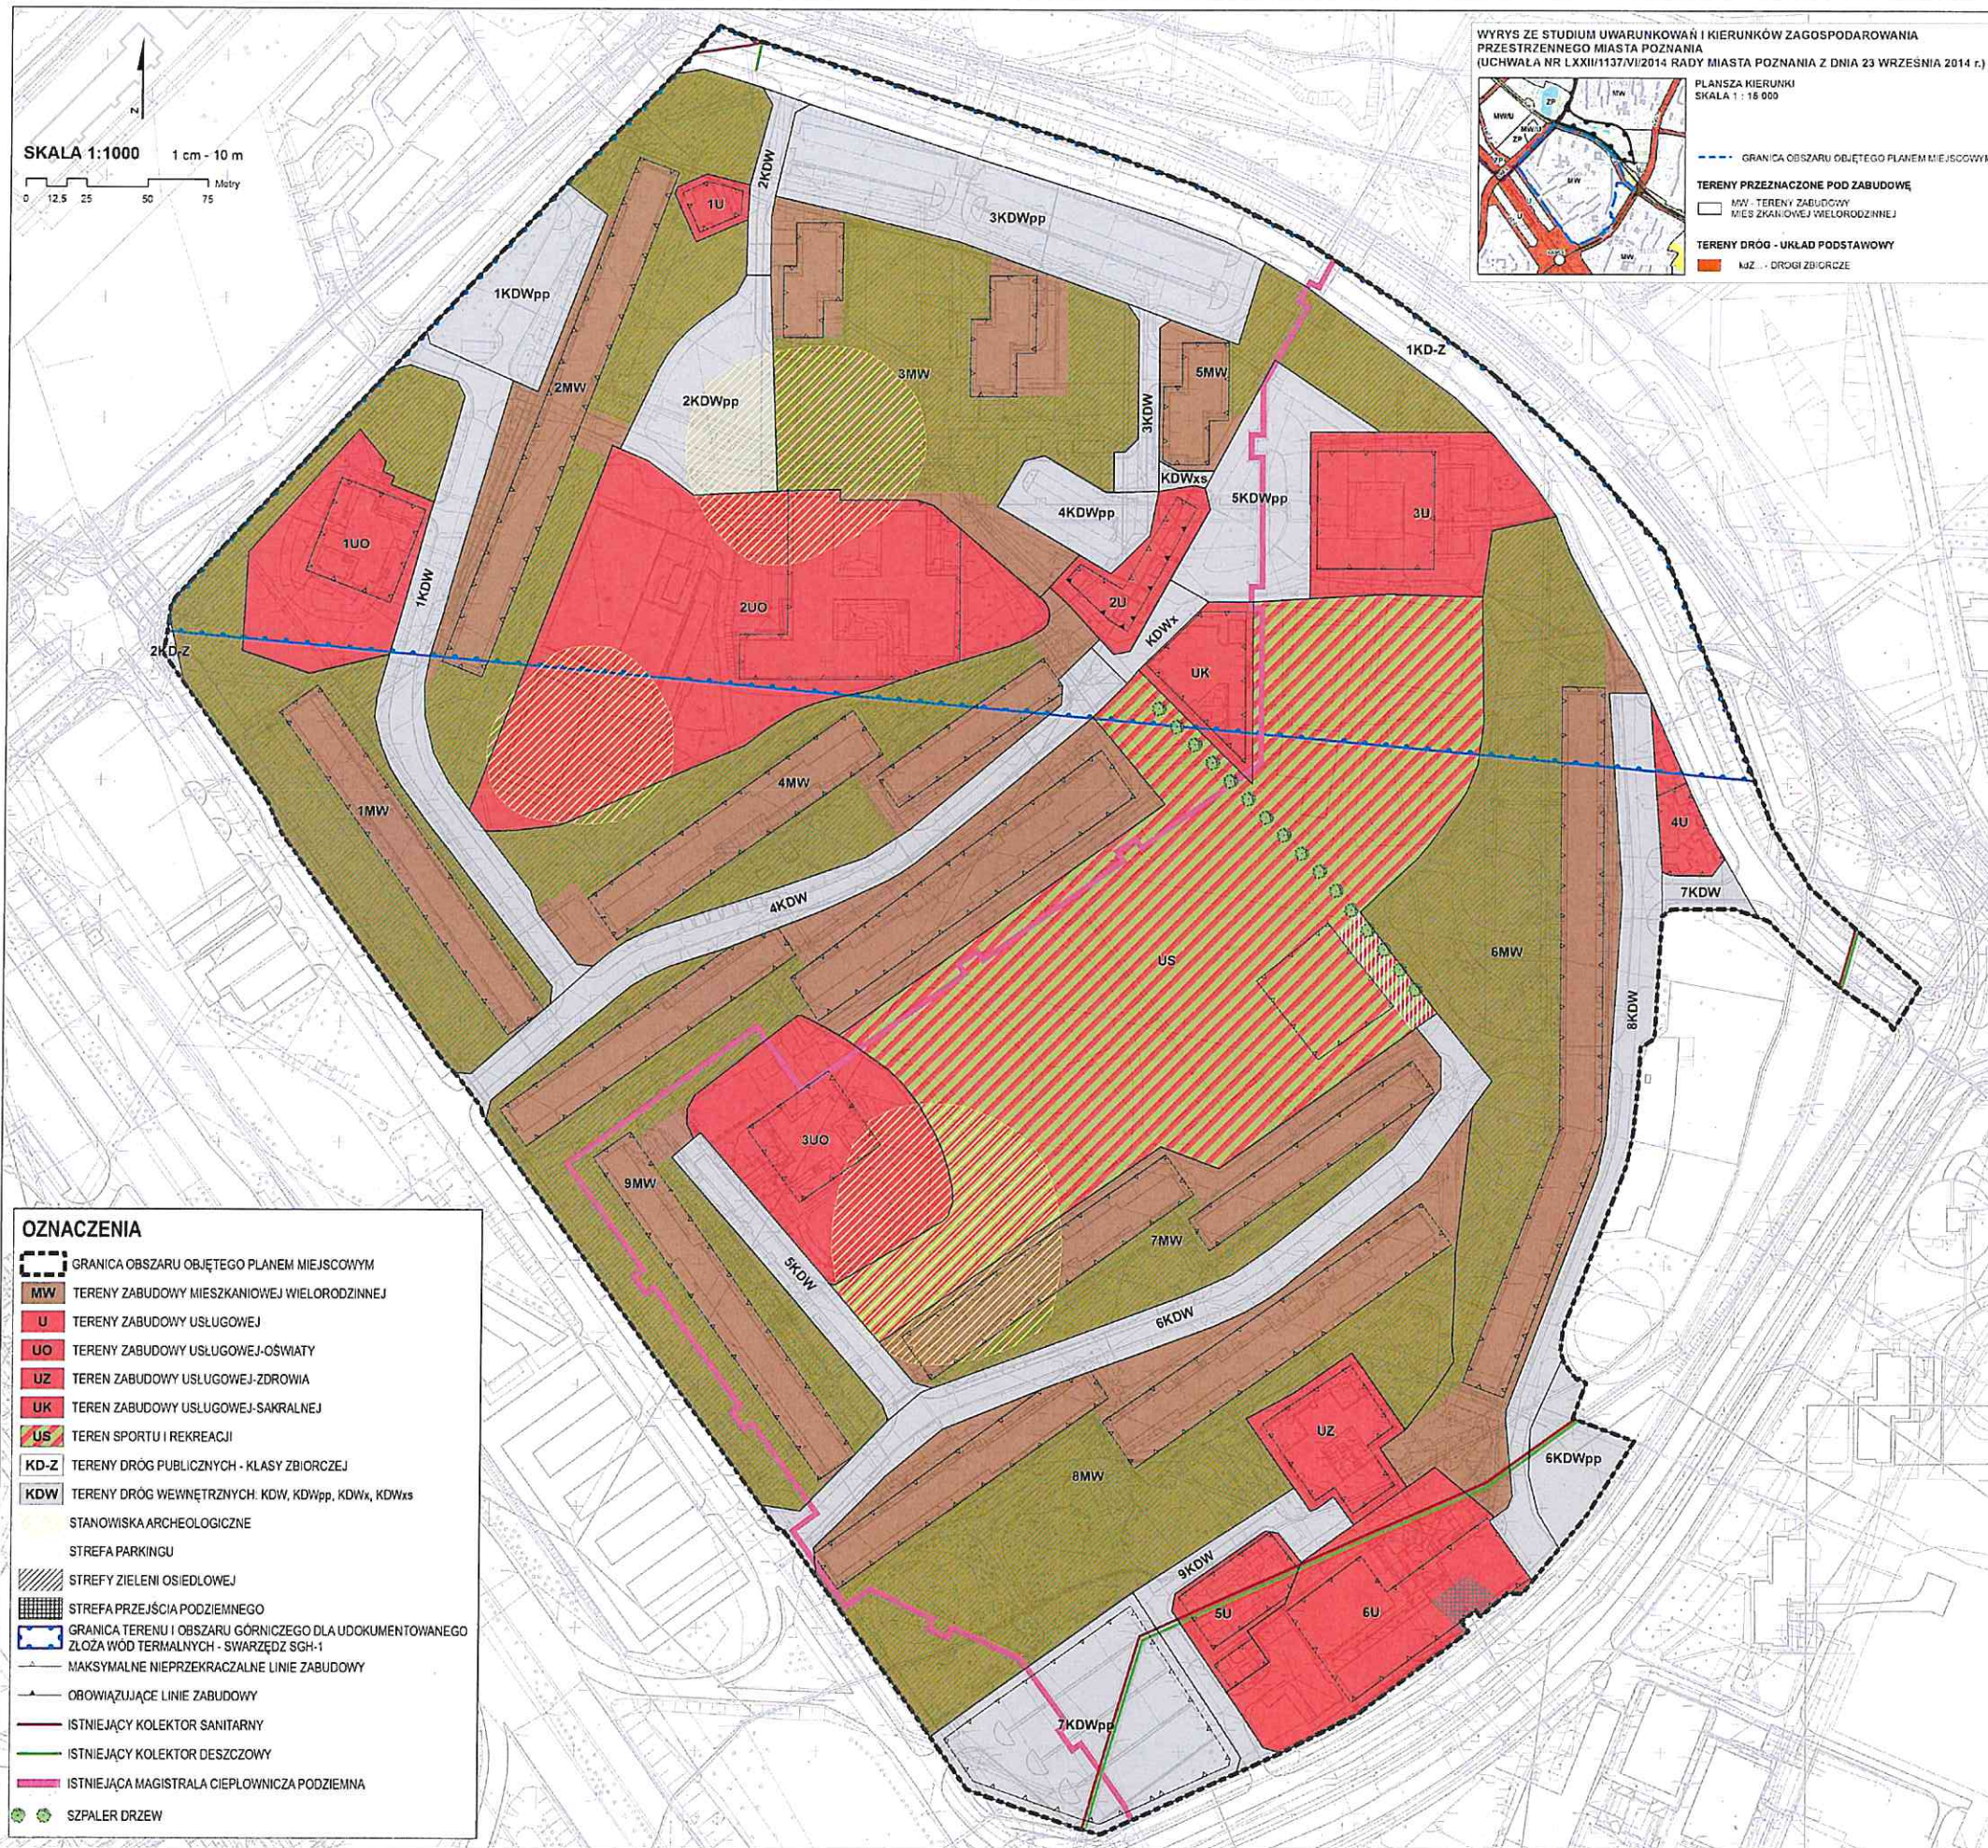

- OZNACZENIA**
- GRANICA OBSZARU OBJĘTEGO PLANEM MIEJSCOWYM
  - MW - TERENY ZABUDOWY MIESZKANIOWEJ WIELORODZINNEJ
  - U - TERENY ZABUDOWY USŁUGOWEJ
  - UO - TERENY ZABUDOWY USŁUGOWEJ-OŚWIATY
  - UZ - TERENY ZABUDOWY USŁUGOWEJ-ZDROWIA
  - UK - TERENY ZABUDOWY USŁUGOWEJ-SAKRALNEJ
  - US - TERENY SPORTU I REKREACJI
  - KD-Z - TERENY DRÓG PUBLICZNYCH - KLASY ZBIORCZEJ
  - KDW - TERENY DRÓG WEWNĘTRZNYCH - KDW, KDWpp, KDWx, KDWxs
  - STANOWISKA ARCHEOLOGICZNE
  - STREFA PARKINGU
  - STREFY ZIELENI OSIEDLOWEJ
  - STREFA PRZEJŚCIA PODZIEMNEGO
  - GRANICA TERENU I OBSZARU GÓRNICZEGO DLA UDOCUMENTOWANEGO ZŁOŻA WOD TERMALNYCH - SWARZĘDZ ŚGH-1
  - MAKSYMALNE NIEPRZEKRACZALNE LINIE ZABUDOWY
  - OBOWIĄZUJĄCE LINIE ZABUDOWY
  - ISTNIEJĄCY KOLEKTOR SANITARNY
  - ISTNIEJĄCY KOLEKTOR DESZCZOWY
  - ISTNIEJĄCA MAGISTRALA CIEPŁOWNICZA PODZIEMNA
  - SZPALER DRZEW