AUTOPOPRAWKA
DO PROJEKTU UCHWAŁY
RADY MIASTA POZNANIA
PU NR 201/19

w sprawie **nadania ulicy nazwy Wągrowiecka.**

W projekcie uchwały PU NR 201/19 Rady Miasta Poznania w sprawie **nadania ulicy nazwy Wągrowiecka** wprowadza się następujące zmiany:

1) załączniki nr 2 do projektu uchwały zostaje zastąpiony przez załącznik nr 2 do autopoprawki.

ZASTĘPCA
PREZYDENTA MIASTA POZNANIA
Bartosz Guss

03. LIP. 2019

RADCA PRAWNY
Wojciech Krysiński

DYREKTOR
Andrzej Knyjer


Uzasadnienie wprowadzenia autopoprawki:

Na mapie stanowiącej załącznik do projektu uchwały, w obrębie ulicy, która proponowana jest do nazwania, widniały dwa budynki garaży, które w między czasie zostały usunięte. W związku z tym mapa została zaktualizowana.

URZĄD MIASTA POZNANIA 03
BIURO RADY MIASTA
WPŁYNĘŁO DNIA 2019 -07- 02
L. dz.
znak sp. RM-III.0006.168.2019

Załącznik nr 2 do uchwały Nr .....
RADY MIASTA POZNANIA
z dnia ..... r.

Mapa informacyjna
1: 1 000

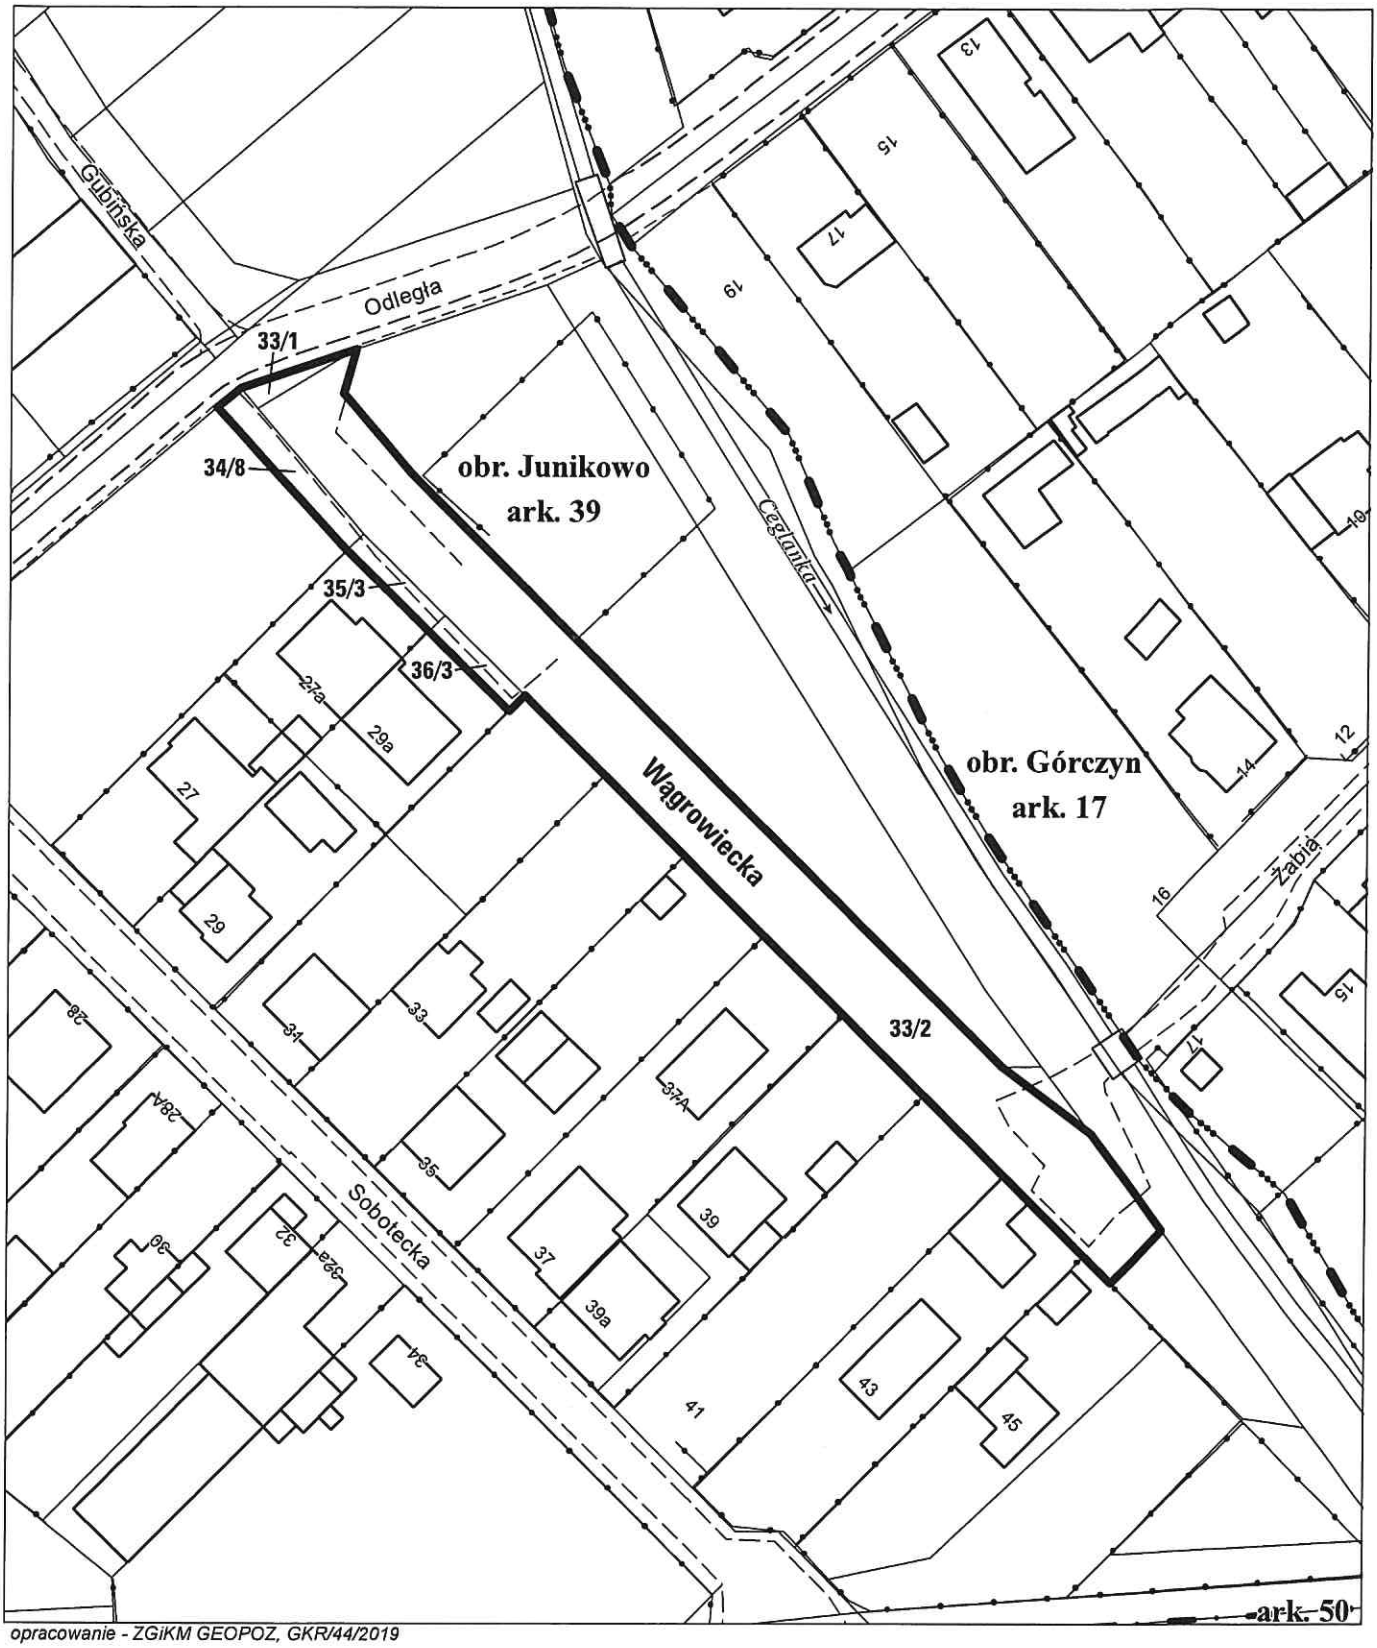

opracowanie - ZGiKM GEOPOZ, GKR/44/2019

Miasto Poznań, obręb Junikowo, arkusz 39