


MAPA INFORMACYJNA

1: 500

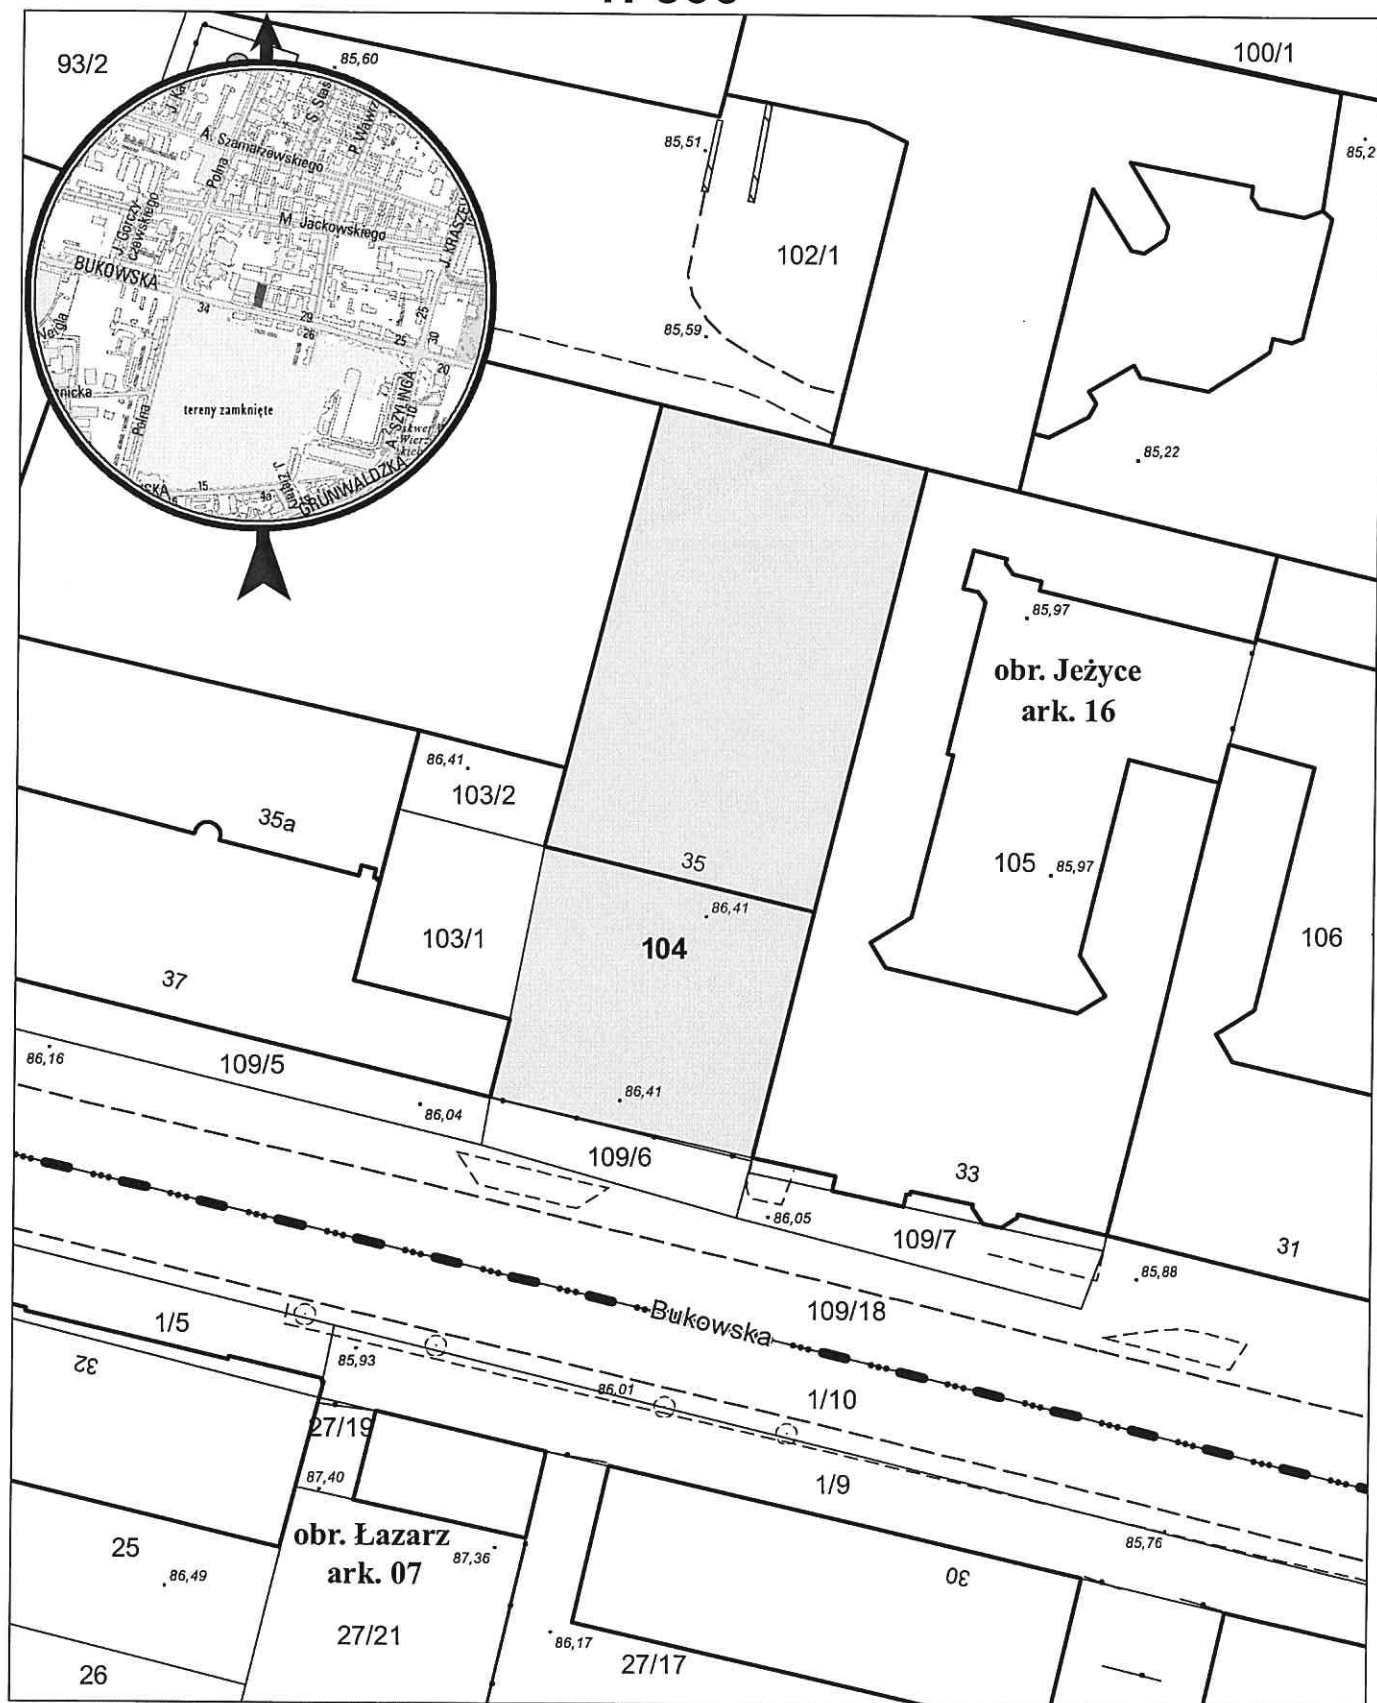

opracowanie - ZGikM GEOPOZ, GKR/269/2018

działka nr
104

pow. m²
845

obręb Jeżyce, arkusz 16
KW
P01P/00219175/9

właściciel
Miasto Poznań