


MIEJSCOWY PLAN ZAGOSPODAROWANIA PRZESTRZENNEGO DLA OBSZARU "PÓŁNOCNO - ZACHODNIEGO KLINA ZIELENI" W POZNANIU - CZĘŚĆ G "KIEKRZ ZACHÓD"

SKALA 1 : 2000

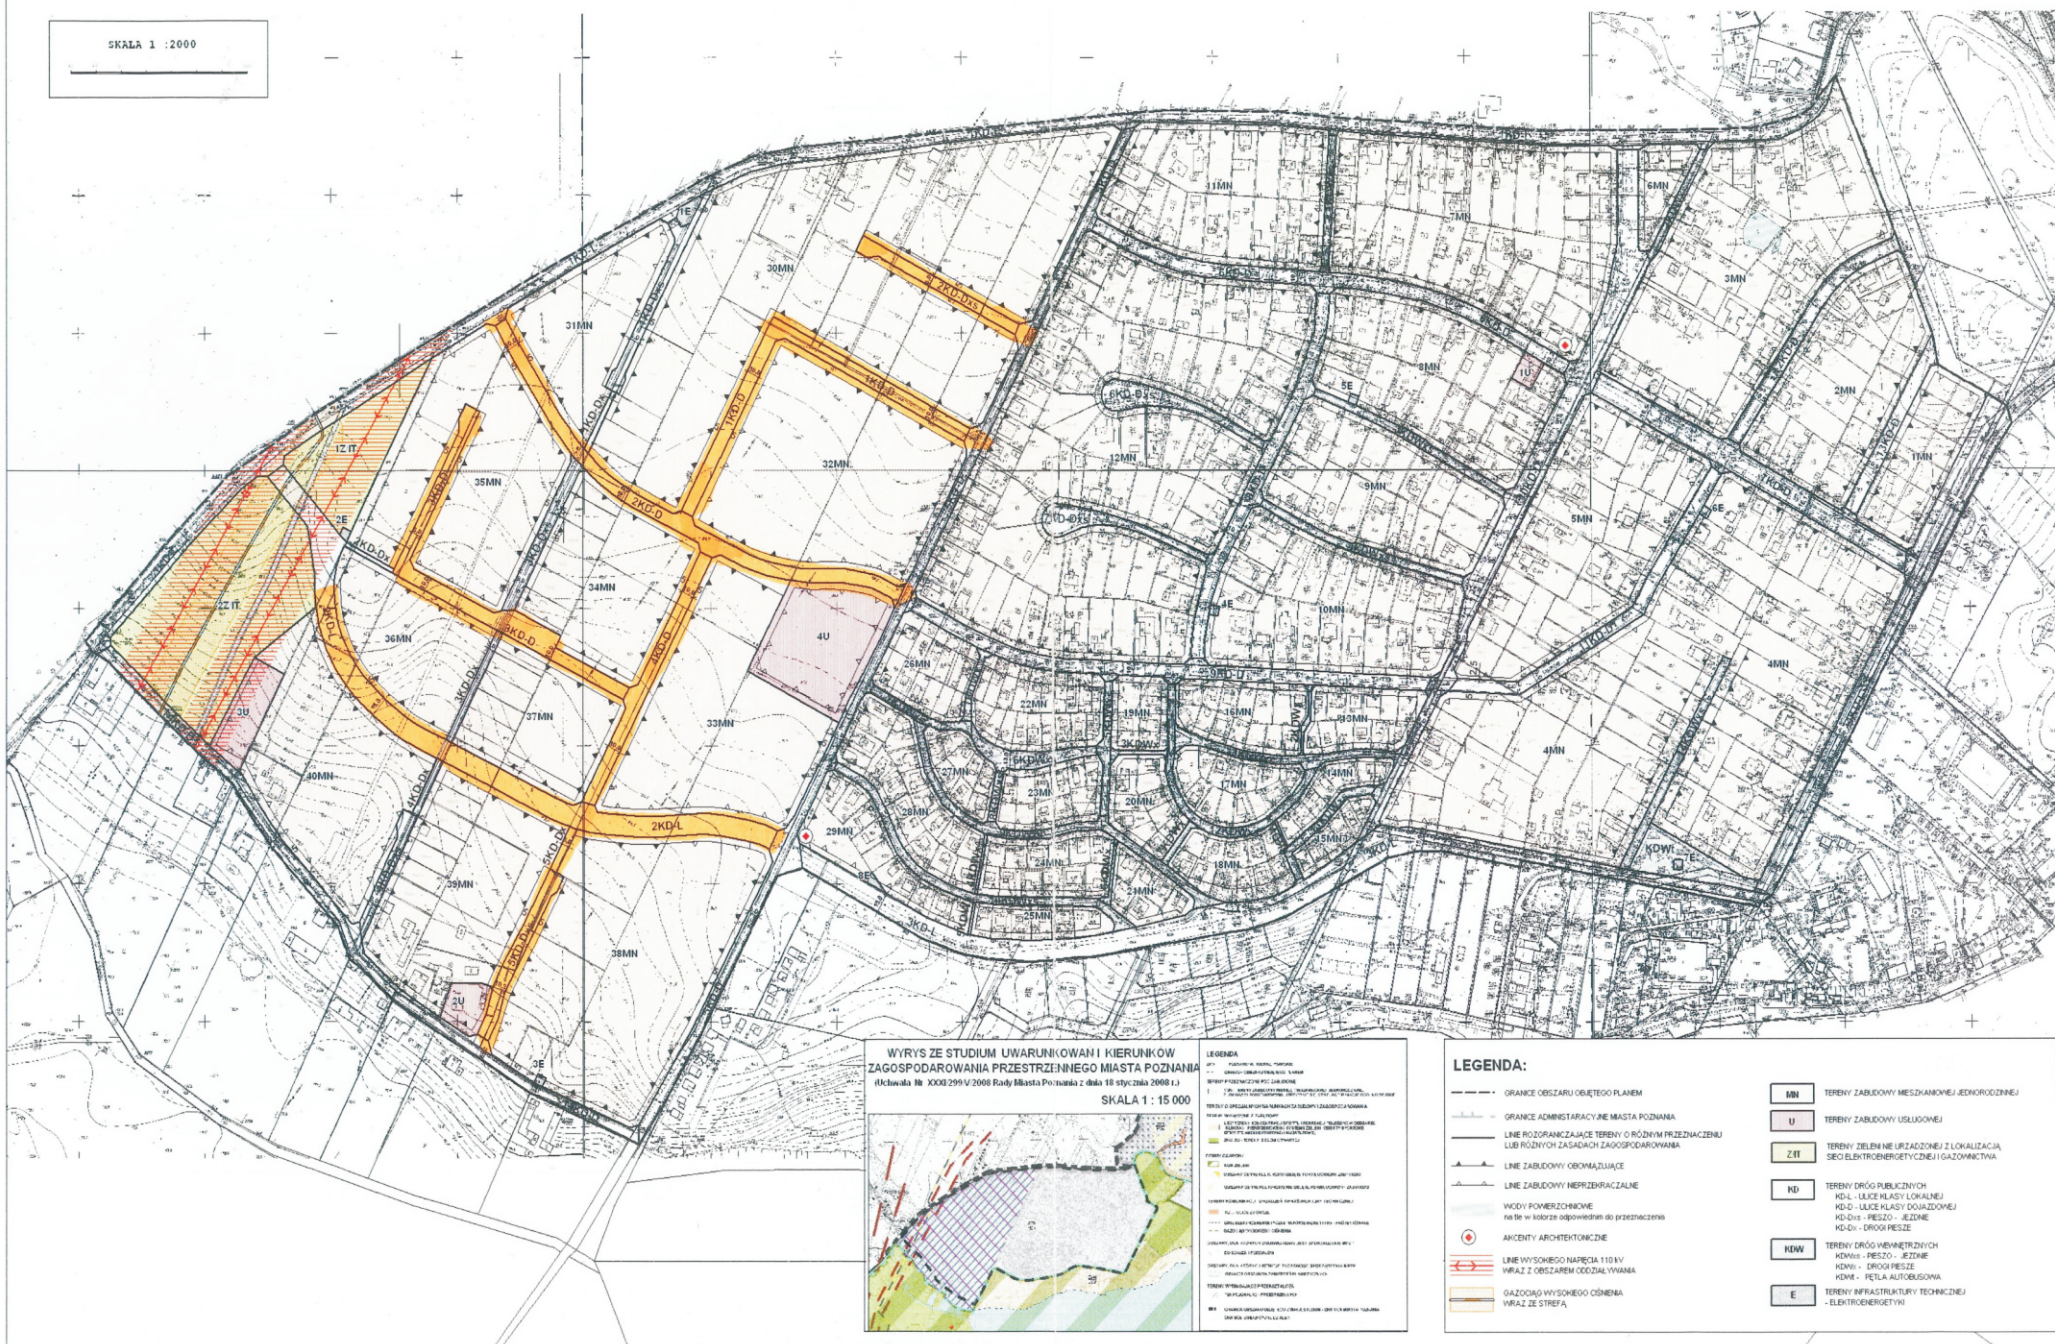

WYRYS ZE STUDIUM UWARUNKOWAŃ I KIERUNKÓW
ZAGOSPODAROWANIA PRZESTRZENNEGO MIASTA POZNANIA
(Uchwała Nr XXXX 299 V 2008 Rady Miasta Poznania z dnia 18 stycznia 2008 r.)

SKALA 1 : 15 000



- LEGENDA:**
- GRANICE OBSZARU OBJĘTEGO PLANEM
 - GRANICE ADMINISTRACYJNE MIASTA POZNANIA
 - LINE ROZGRANICZAJĄCE TERENY O RÓŻNYM PRZEDZASTOSUNKU LUB RÓŻNYCH ZAGADANIACH ZAGOSPODAROWANIA
 - LINE ZABUDOWY OBRAMIAJĄCE
 - LINE ZABUDOWY NIEPRZECIĄGANE
 - WODY POWIERZCHNIOWE
 - AKCENTY ARCHYTEKTONICZNE
 - LINE WYSOKIEGO NAPIĘCIA 110 kV
 - GAZOCIOŚĆ WYSOKIEGO CIŚNIENIA

LEGENDA:

- MN - TERENY ZABUDOWY MIESZKAWOCIEJ JEDNORODZINNEJ
- U - TERENY ZABUDOWY USŁUGOWEJ
- ZiE - TERENY ZIELONE URZĄDZONEJ Z LOKALIZACJĄ, SEW ELEKTROENERGETYCZNEJ I GAZOWNICTWA
- KD - TERENY DRÓG PUBLICZNYCH
- KD-L - ULICE KLASY LOKALNEJ
- KD-D - ULICE KLASY DOJAZDOWEJ
- KD-Pr - PRZESZY - JEDNIE
- KD-Dr - DRÓG PRZESZ
- KD-W - TERENY DRÓG WIEKOWYCH
- KD-W - PRZESZY - JEDNIE
- KD-W - DRÓG PRZESZ
- KD-W - PĘTLA AUTOBUSOWA
- E - TERENY INFRASTRUKTURY TECHNICZNEJ
- E - ELEKTROENERGETYKI