


MAPA INFORMACYJNA

1: 1 500

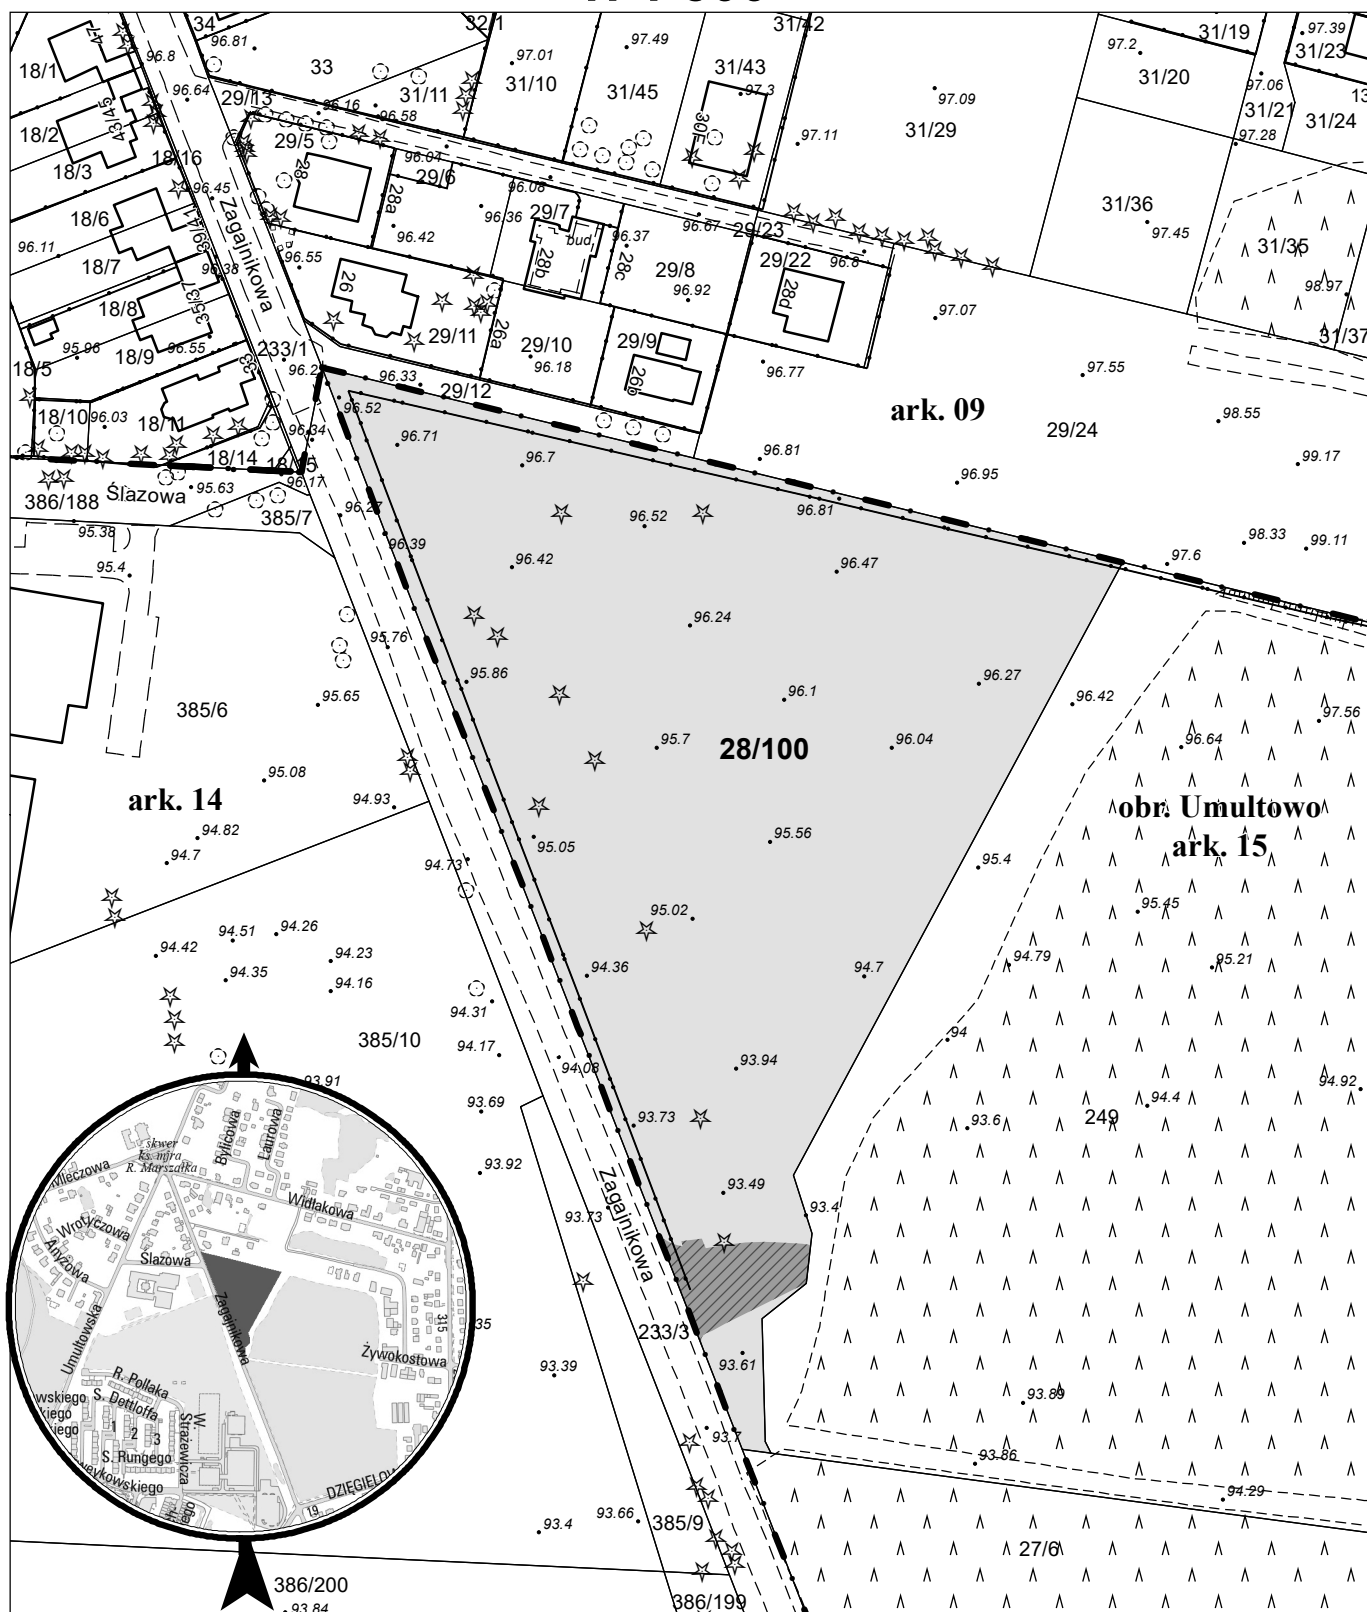

opracowanie - ZGİKM GEOPOZ, GKR/112/2021

■ służebność drogi koniecznej o pow. 358 m²

działka nr
28/100

pow. m²
14 431

obręb Umultowo, arkusz 15

KW
P01P/00334437/6

właściciel
Miasto Poznań