



ZASTĘPCA PREZYDENTA
MIASTA POZNANIA

Poznań, 28. 06. 2018 r.

Znak sprawy: Or-II.0003.1.264.2018

Nr rej.: 280618 - 2282

Pan

Zbyszko Górny

Radny Miasta Poznania

Szanowny Panie Radny,

odpowiadając na otrzymaną za pośrednictwem Przewodniczącego Rady Miasta Poznania pismem z dnia 15 czerwca 2018 r. i przekazaną mi przez Prezydenta Miasta do rozpatrzenia interpelację Pana Radnego w sprawie budowy kanalizacji sanitarnej w ulicy Mirabelkowej w Poznaniu, uprzejmie informuję:

Realizacja wyżej wymienionego zadania została podzielona na dwa etapy. Etap pierwszy dotyczy budowy kanalizacji sanitarnej w ulicy Mirabelkowej na odcinku od ulicy Bobrownickiej do wysokości działek numer 1/22 i 1/31. Spółka Aquanet S.A. poinformowała, że zakończyło się postępowanie przetargowe i w dniu 20 czerwca 2018 r. podpisano z Wykonawcą umowę na realizację zadania pn.: *Poznań – kanalizacja sanitarne na terenie os. Szczepankowo – ETAP IV*” (poz. planu 5-05-13-149-1).

Etap drugi budowy kanalizacji sanitarnej dotyczy m.in. pozostałej części ulicy Mirabelkowej, dla którego obecnie przygotowywana jest dokumentacja techniczna. Planowany termin zakończenia projektu wraz z uzyskaniem pozwolenia na budowę wyznaczono na 22 maja 2019 roku. Po uzyskaniu ww. pozwolenia, Aquanet będzie mógł rozpocząć procedurę przetargową na budowę sieci kanalizacji sanitarnej m.in. w pozostałej części ulicy Mirabelkowej dla zadania pn.: *„Poznań – kanalizacja sanitarne w ul. Nektarynkowej i Mirabelkowej”* (poz. planu 5-05-16-155-1).

Nadmienić należy, że Wydział Gospodarki Komunalnej w pierwszej kolejności wnioskuje do Aquanet S.A. o wstawienie zadań inwestycyjnych do planu inwestycyjnego dla terenów, na których występuje, bądź jest zaplanowana zabudowa mieszkaniowa. Tak było w przypadku wyznaczenia

pierwszego etapu budowy kanalizacji sanitarnej do wysokości działki numer 1/22 w ulicy Mirabelkowej, dla której Wydział Urbanistyki i Architektury wydał decyzje w latach 2008 - 2010.

Z uwagi na fakt, że działki nr: 1/23, 1/24, 1/25, 1/32 i 21 (wcześniej 1/33 i 1/34) stanowiły teren niezabudowany nie zaplanowano budowy kanalizacji sanitarnej do ww. działek w ramach zamówionego projektu. Wydana dnia 1 kwietnia 2014 r. decyzja o warunkach zabudowy odnośnie budowy domu mieszkalnego jednorodzinnego na działce nr 1/25 została wydana po 2013 roku, kiedy inwestycja dotycząca skanalizowania ulicy Mirabelkowej została już wstawiona do Wieloletniego planu rozwoju i modernizacji urządzeń wodociagowych i urządzeń kanalizacyjnych, będących w posiadaniu Aquanet SA. W załączeniu przekazuję mapę z wykazem działek w ulicy Mirabelkowej. (zał.1)

W kwestii dotyczącej sposobu odtworzenia nawierzchni ulicy Mirabelkowej, uprzejmie informuję, że Zarząd Dróg Miejskich pozytywnie zaopiniował projekt odtworzenia nawierzchni ulic dla inwestycji pn. „Budowa kanalizacji sanitarnej oraz odcinków sieci wodociagowej na terenie os. Szczepankowo w Poznaniu” Spółka Aquanet S.A. poinformowała ponadto, że budowa kanalizacji sanitarnej w ulicy Mirabelkowej do wysokości działek numer 1/22 i 1/31 odbywać się będzie w wykopie umocnionym o ścianach pionowych. Wykop będzie zasypany, zgodnie z uzgodnionym projektem tj.: piasek o nośności G1 zasypany warstwą gruntu stabilizowanego spoiwem (grubości 25 cm); następnie będzie zasypana podbudowa z kruszywa łamanego (grubości 20 cm); całość zostanie przykryta rumoszem asfaltowym 0/15 mm (grubości 10 cm) na całej jezdni (szerokość jezdni jest zmienna), nie tylko w obrębie wykopu. Droga będzie na tej samej rzędnej, jaka jest obecnie.

Zaznaczyć również należy, że zgodnie z podpisaną przez Spółkę Aquanet umową z Wykonawcą, na wszelkie awarie i usterki Wykonawca daje gwarancję 60 miesięcy, po odbiorze końcowym prac.

Niezależnie od powyższego w sprawie sugerowanej ewentualnie zmiany decyzji dotyczącej proponowanego rozwiązania odtworzenia ulicy Mirabelkowej - Spółka Aquanet S.A. uprzejmie prosi Pana Radnego o bezpośredni kontakt z Biurem Zarządzania Programem Inwestycyjnym ul. Dolna Wilda 126 w Poznaniu.

Z wyrazami szacunku


Do wiadomości:
Przewodniczący Rady Miasta Poznania

z up. PREZYDENTA MIASTA
Tomasz Lewandowski
Z-CA PREZYDENTA MIASTA POZNANIA



24.1

ZGKM GŁĘPOZ - System Informacji Przestrze 16

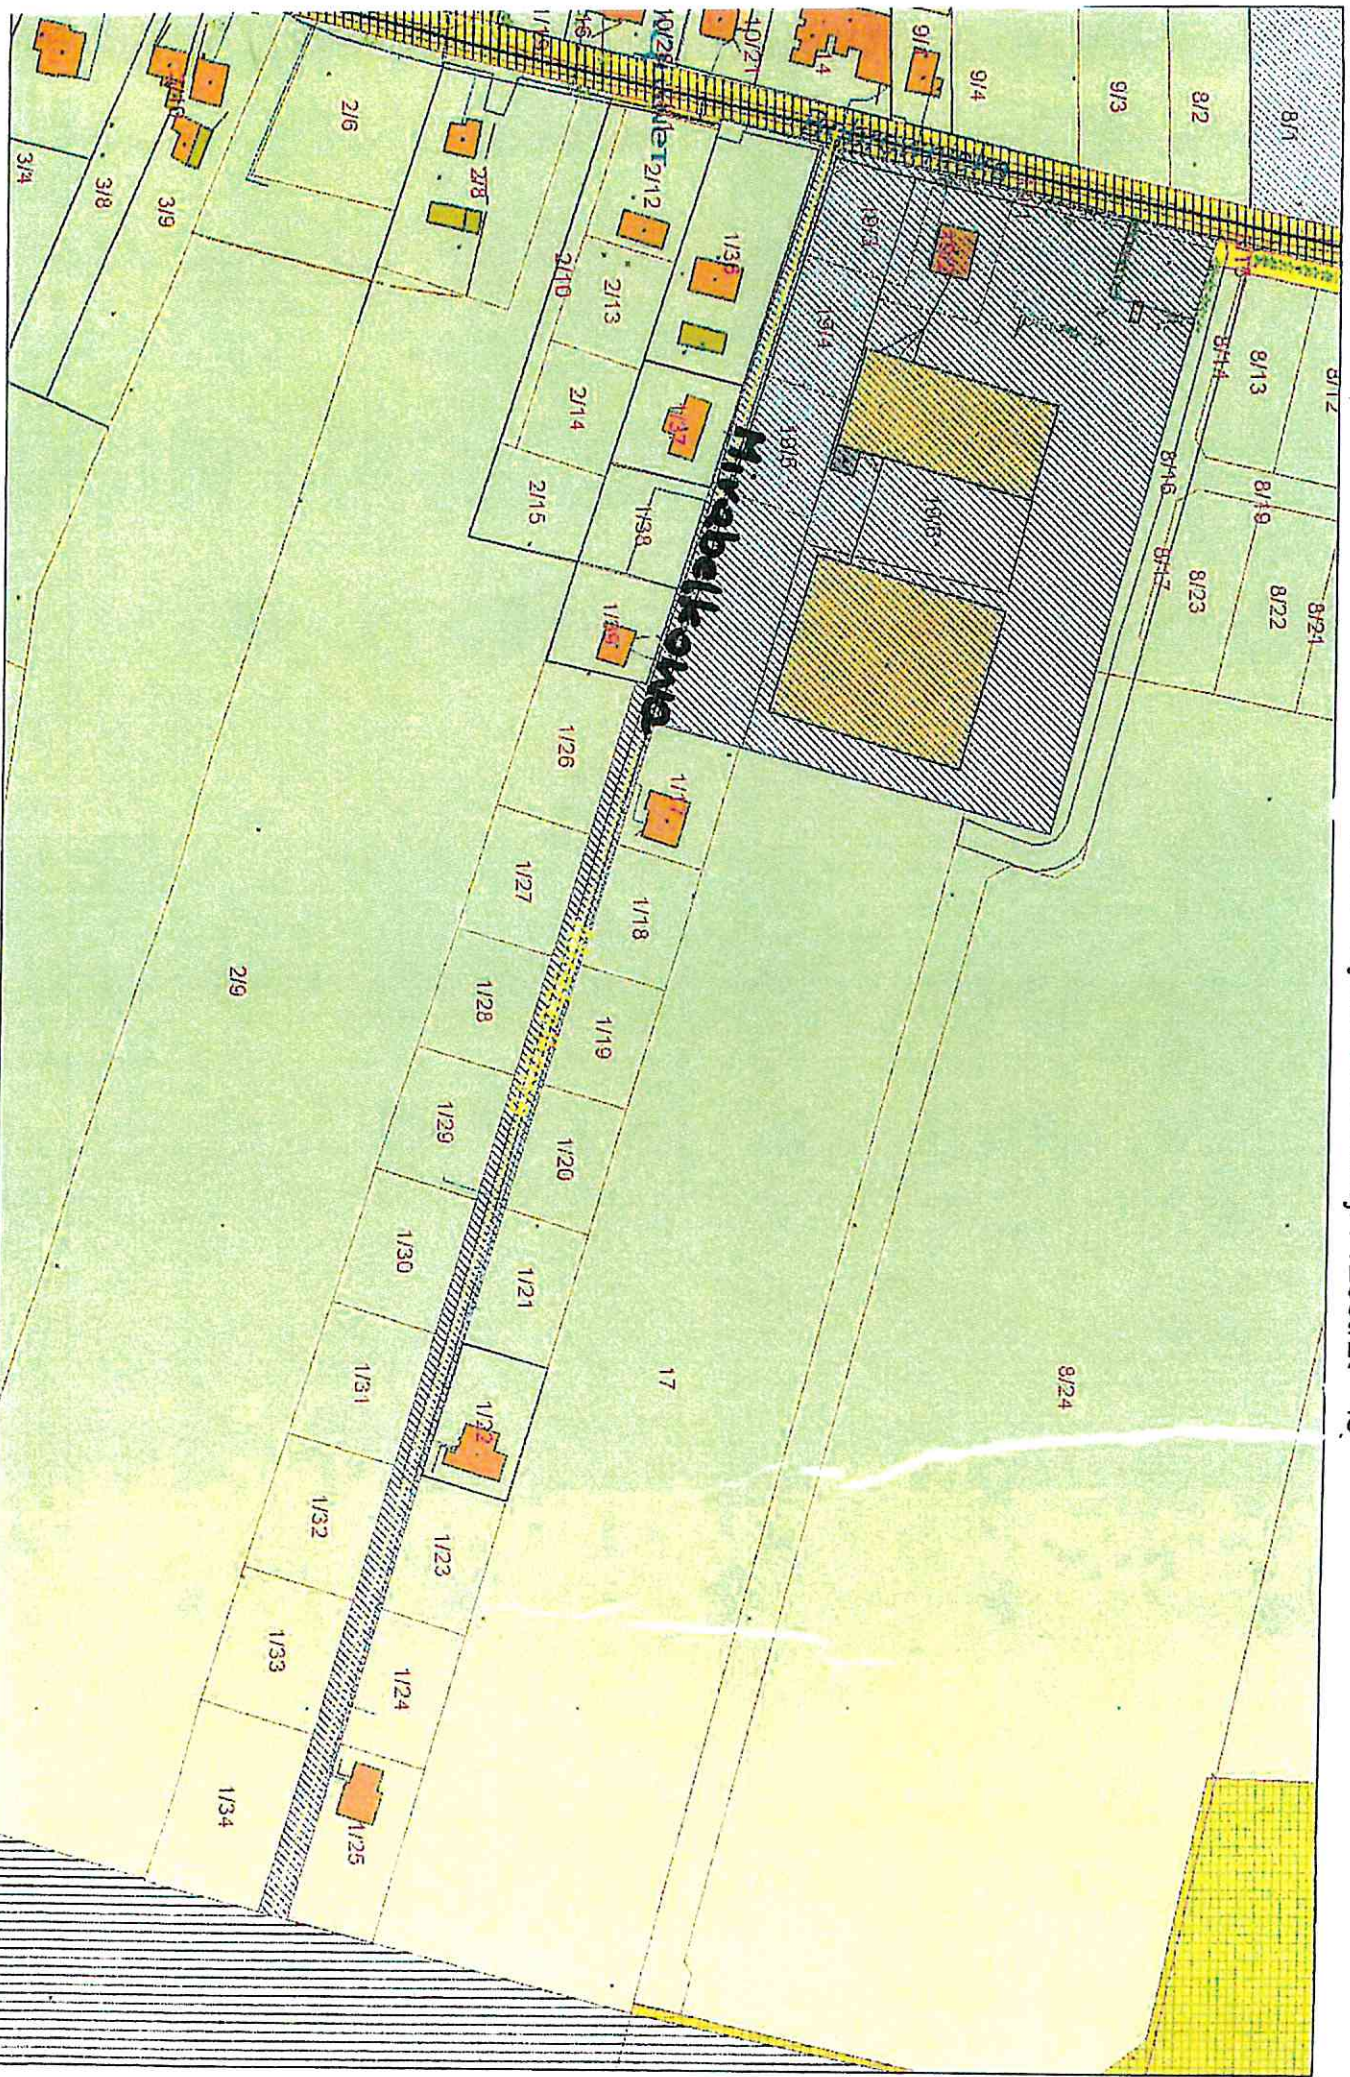

Wydruk z systemu iGeoMap może być wykorzystywany wyłącznie w celach informacyjnych.

Przybliżona skala 1:2223