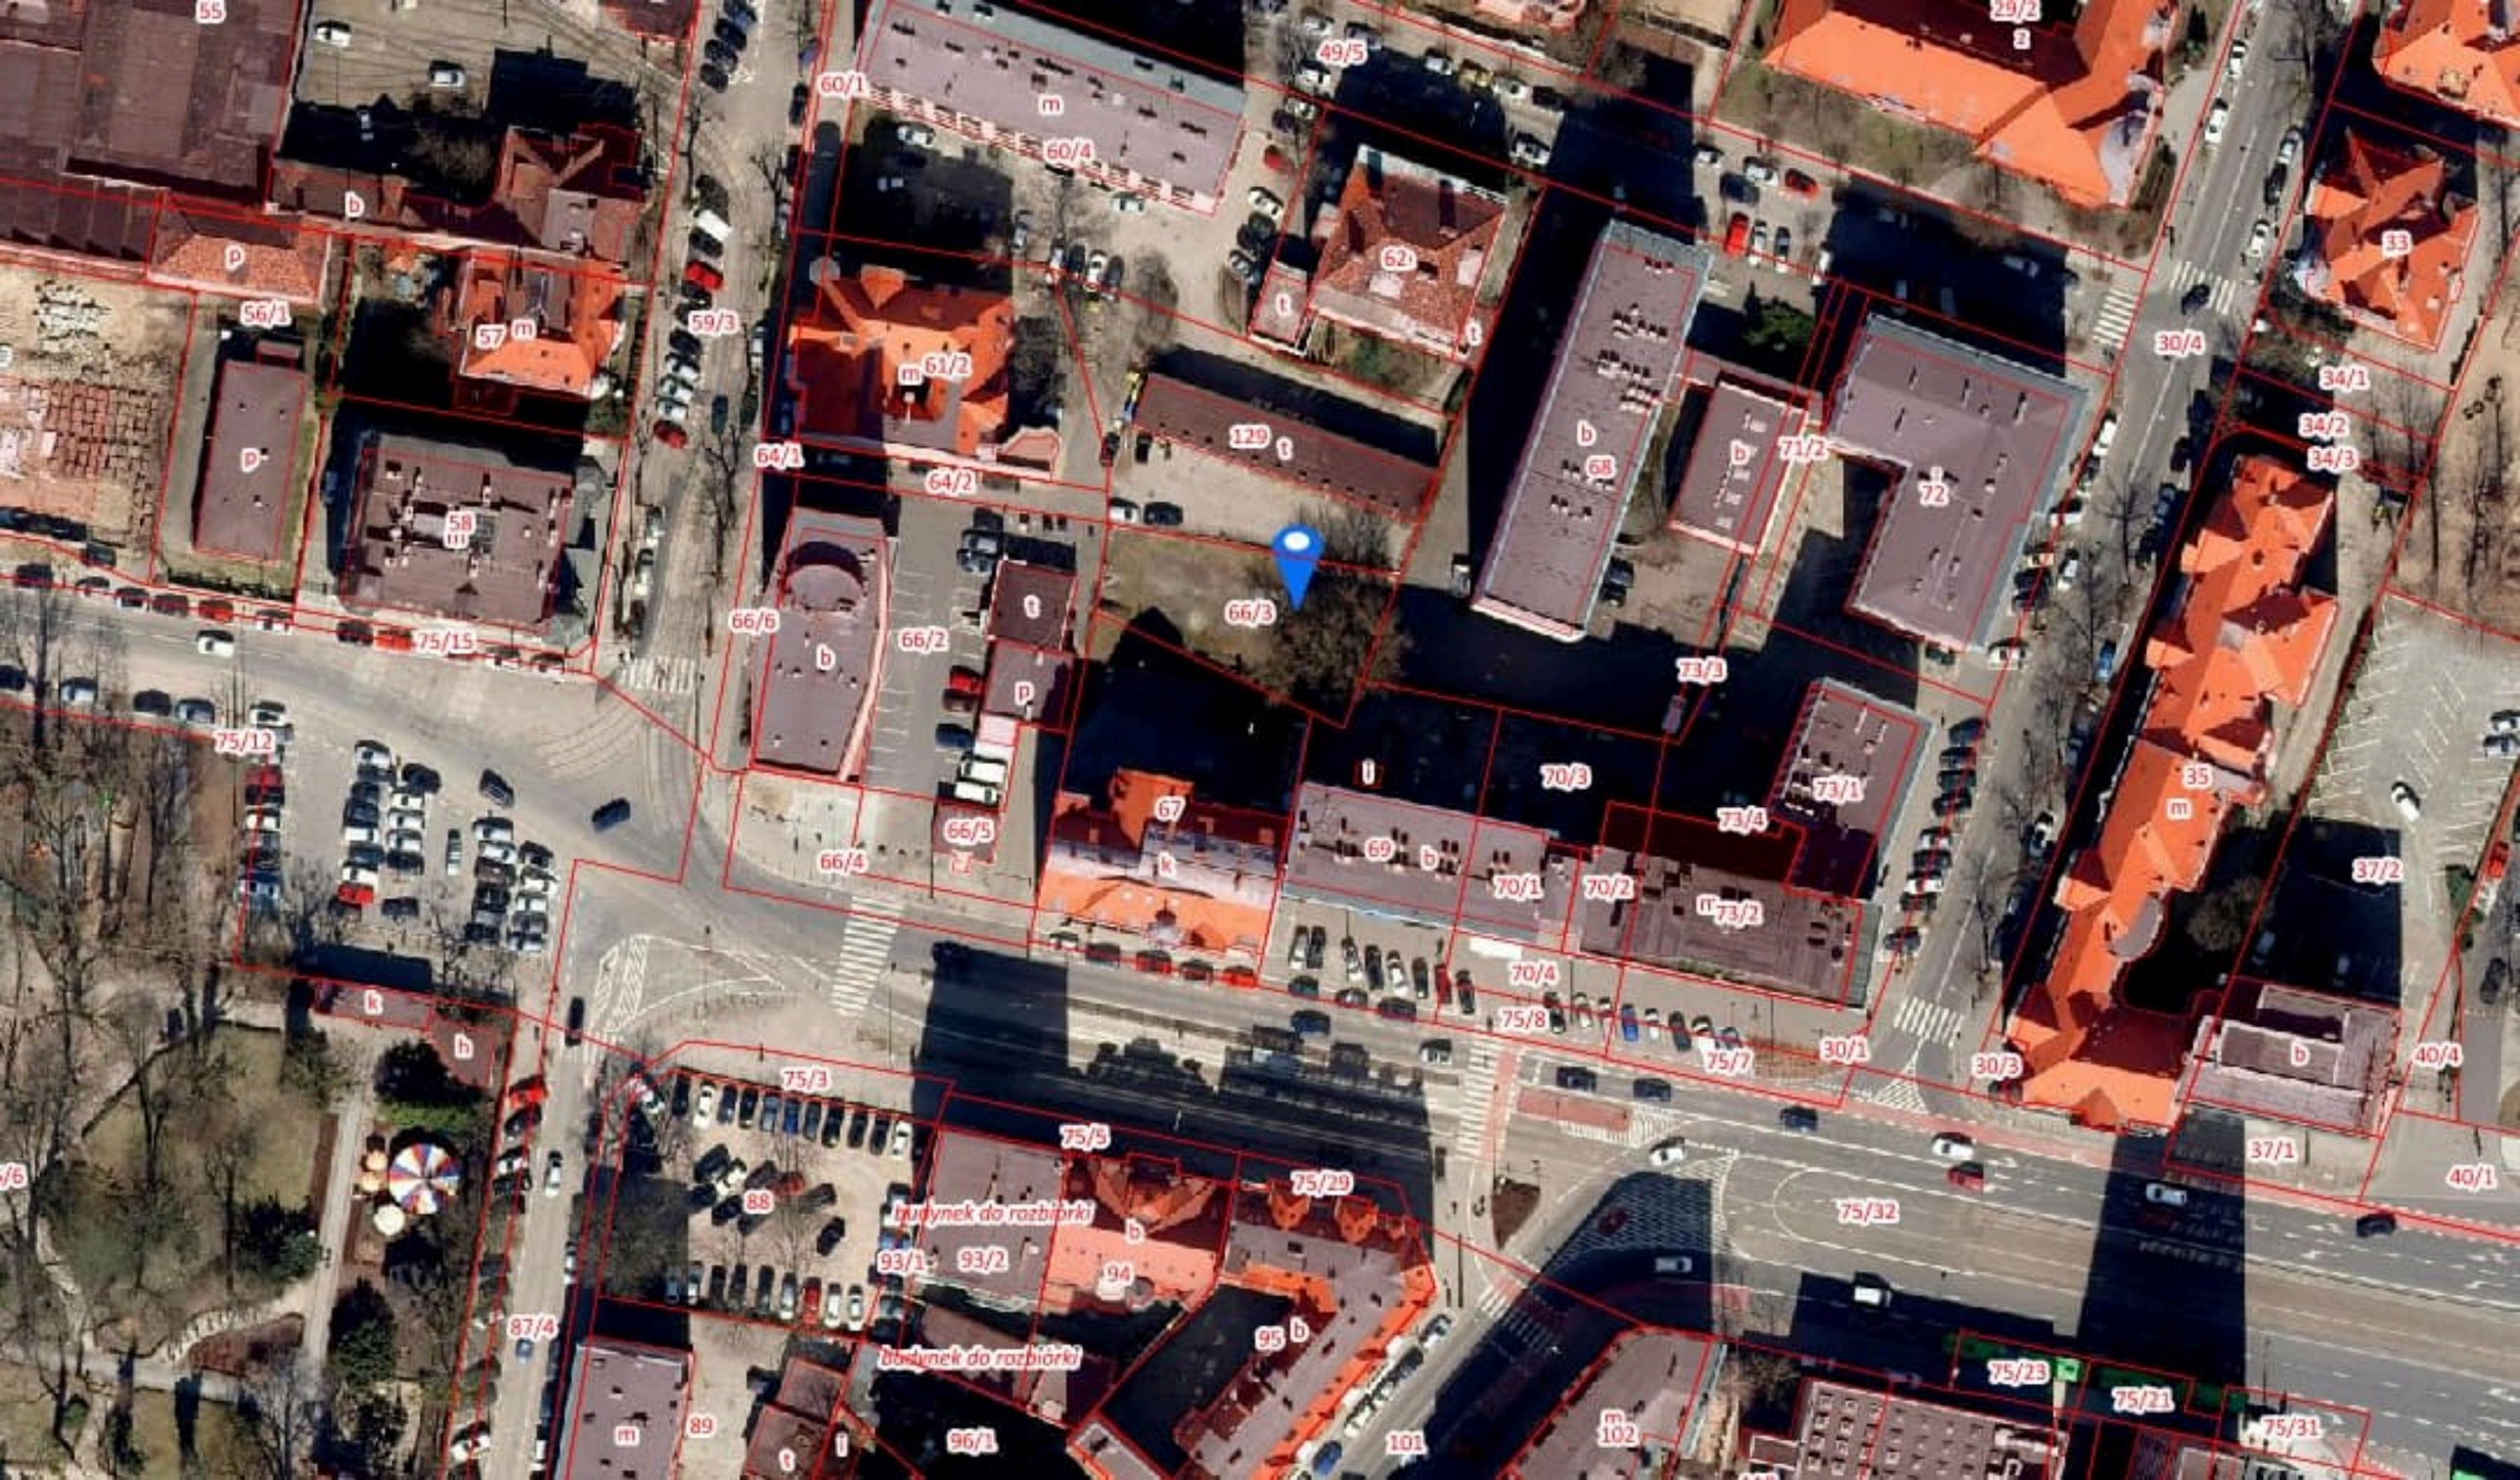
55
b
p
56/1
57
m
59/3
60/1
m
60/4
49/5
62
t
t
28/2
2
33
30/4
34/1
34/2
34/3
61/2
m
64/1
64/2
129
t
b
68
b
71/2
72
58
m
p
75/15
66/6
b
66/2
t
p
66/3
73/3
70/3
73/1
73/4
67
k
66/5
t
66/4
69
b
70/1
70/2
73/2
n
35
m
37/2
k
h
75/3
75/5
75/29
70/4
75/8
75/7
30/1
30/3
b
40/4
37/1
40/1
88
budynek do rozbiórki
b
93/1
93/2
94
75/32
87/4
budynek do rozbiórki
95
b
75/23
75/21
75/31
89
m
t
f
96/1
101
m
102
75/12