



ZASTĘPCA PREZYDENTA
MIASTA POZNANIA

Poznań, 8 października 2019 r.

Nr sprawy: Or-II.0003.1.472.2019
Nr rej.: 081019 - 4087

Pan
Paweł Matuszak
Radny Miasta Poznania

Szanowny Panie Radny,

odpowiadając na otrzymaną za pośrednictwem Przewodniczącego Rady Miasta Poznania pismem z dnia 26 września 2019 r. i przekazaną mi przez Prezydenta Miasta Poznania do rozpatrzenia interpelację Pana Radnego w sprawie ścieżki pieszo-rowerowej, uprzejmie informuję:


Ze względu na istniejący drzewostan wzdłuż ulicy Meteorytowej (pomnik przyrody – aleja lipowa) w miejscowym planie zagospodarowania przestrzennego „Morasko – Radojewo – Umultowo” - Rezerwat Meteoryt Morasko w Poznaniu na terenie drogi 1KD-Z (ul. Meteorytowej) nie jest wymagana ścieżka pieszo-rowerowa. Możliwość lokalizacji m.in. ścieżek pieszych i rowerowych jest dopuszczona na terenach zieleni nieurządzonej, pól, łąk, zadrzewień w klinie zieleni oznaczonych symbolami 1ZO i 2ZO, z zastrzeżeniem wrażonym w § 9 przedmiotowego planu (*W zakresie granic i sposobów zagospodarowania terenów lub obiektów podlegających ochronie na podstawie przepisów odrębnych ustala się zachowanie granic i uwzględnienie ograniczeń dla rezerwatu przyrody wraz z otuliną oraz wynikających z planu ochrony dla rezerwatu "Meteoryt Morasko"*).

Z wyrazami szacunku

Z up. PREZYDENTA MIASTA
Mariusz Wiśniewski
Z-CA PREZYDENTA MIASTA POZNANIA

Do wiadomości:
Przewodniczący Rady Miasta

Wyrys z miejscowego planu zagospodarowania przestrzennego
 "Morasko - Radojewo - Umultowo - Rezerwat Meteoryt Morasko" w Poznaniu
 (Uchwała Nr LVIII/897/VI/2013 Rady Miasta Poznania z dnia 5 listopada 2013 r.)
 Załącznik do pisma MPU-OR/0505-21/19 5224/19

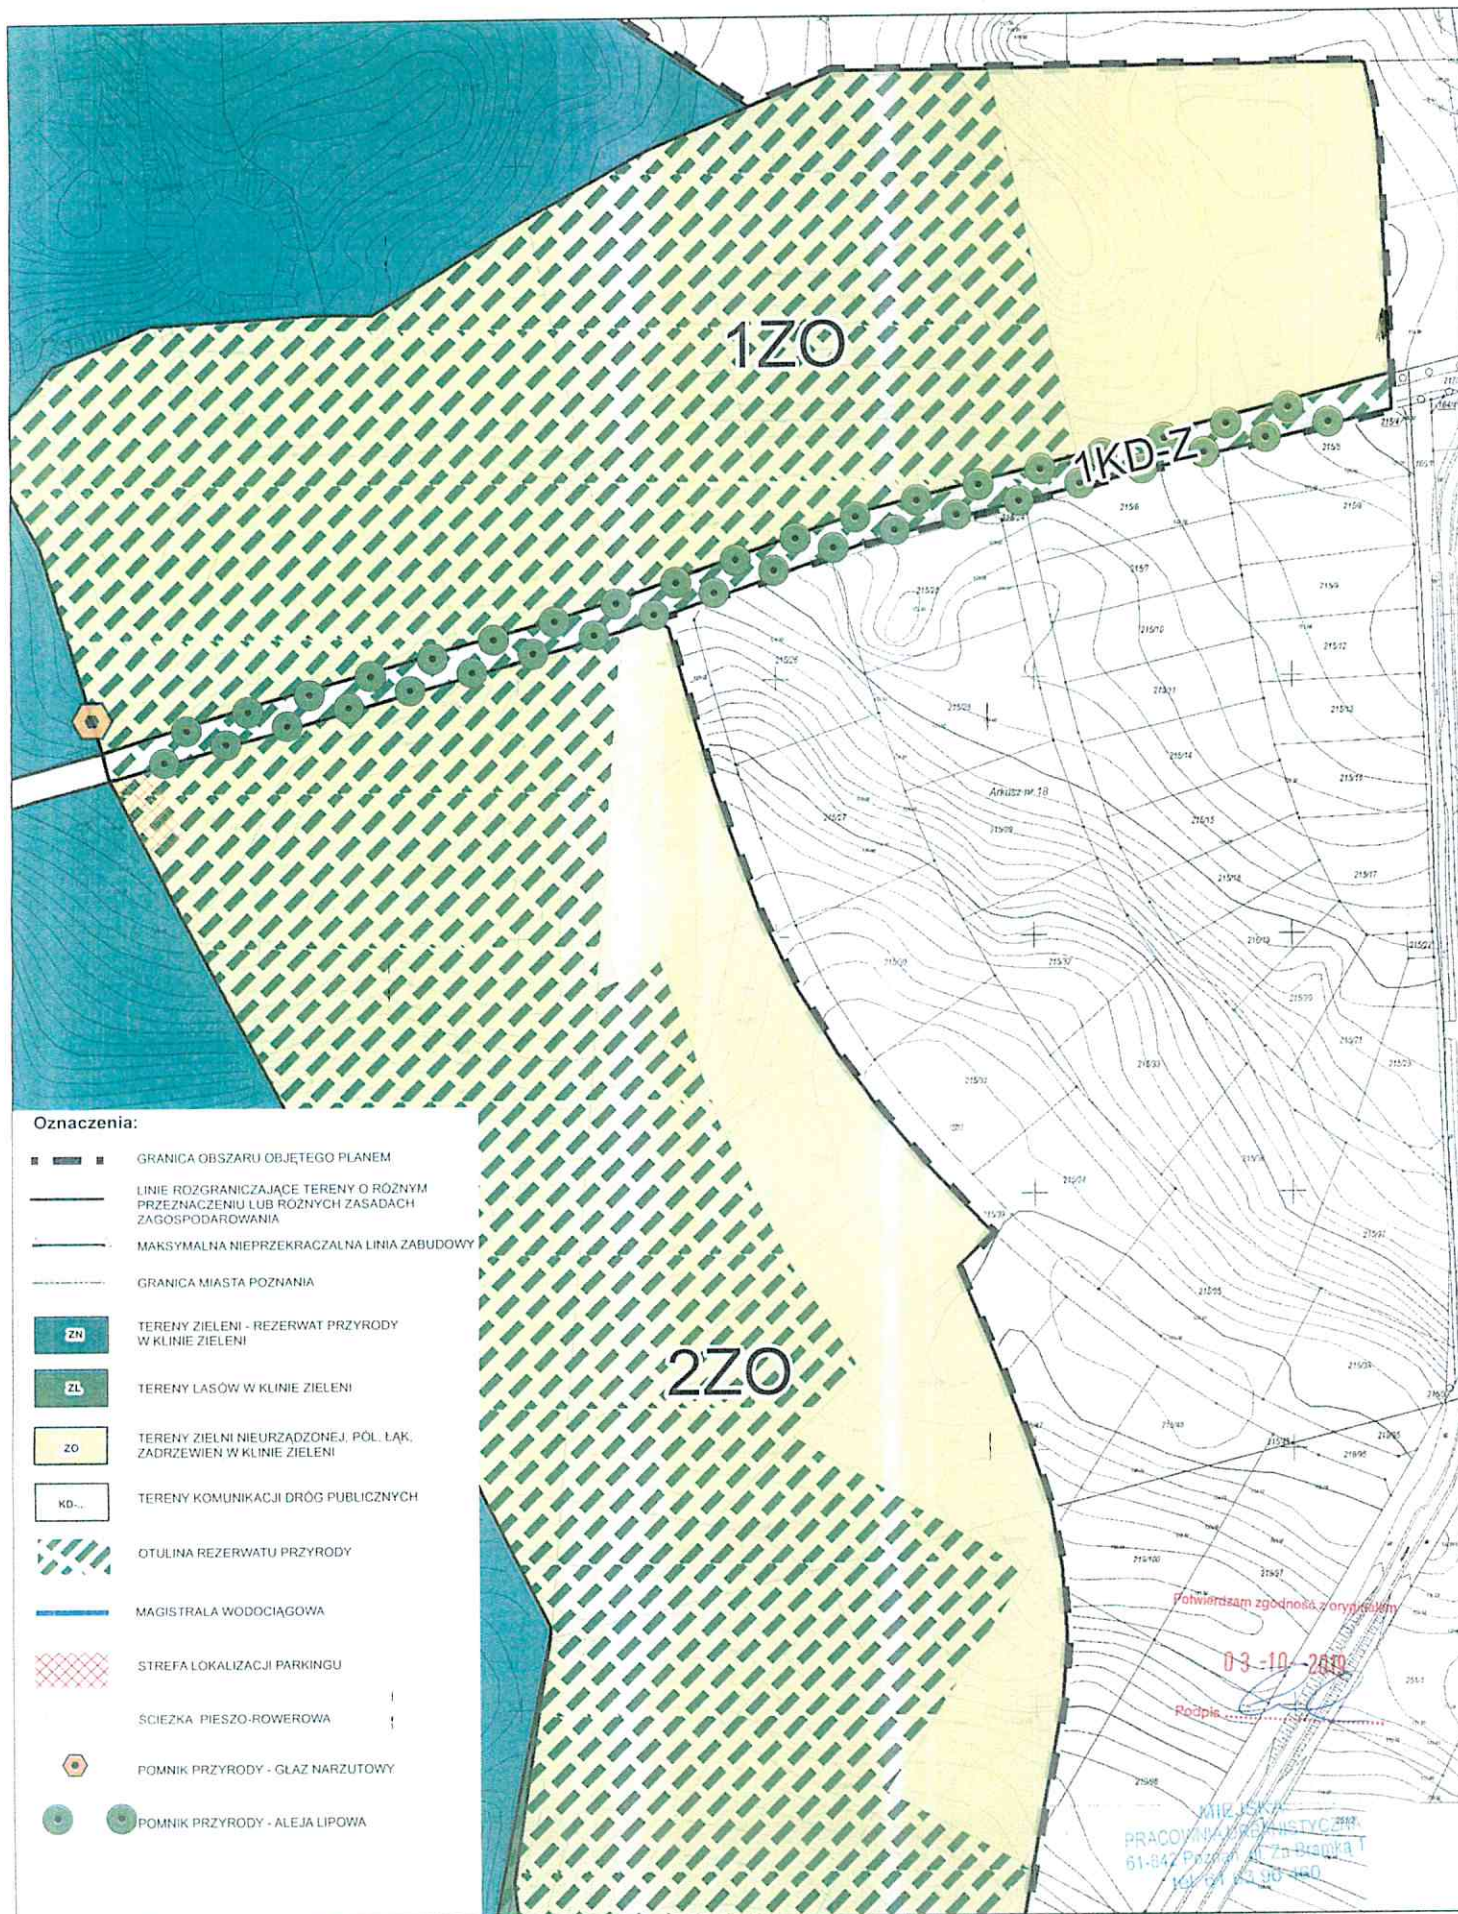

Oznaczenia:

- ■ ■ ■ ■ GRANICA OBSZARU OBJĘTEGO PLANEM
- LINIE ROZGRANICZAJĄCE TERENY O RÓŻNYM PRZEZNACZENIU LUB RÓŻNYCH ZASADACH ZAGOSPODAROWANIA
- MAKSYMALNA NIEPRZEKRACZALNA LINIA ZABUDOWY
- GRANICA MIASTA POZNANIA
- ZN** TERENY ZIELENI - REZERWAT PRZYRODY W KLINIE ZIELENI
- ZL** TERENY LASÓW W KLINIE ZIELENI
- ZO** TERENY ZIELNI NIURZĄDZONEJ, POL. ŁĄK, ZADRZEWIEN W KLINIE ZIELENI
- KD...** TERENY KOMUNIKACJI DRÓG PUBLICZNYCH
- OTULINA REZERWATU PRZYRODY
- MAGISTRALA WODOCIĄGOWA
- STREFA LOKALIZACJI PARKINGU
- SCIEZKA PIESZO-ROWEROWA
- POMNIK PRZYRODY - GLAZ NARZUTOWY
- POMNIK PRZYRODY - ALEJA LIPOWA

Powierzam zgodność z oryginałem
 03-10-2019
 Rocipie
 JAKUB
 PRACOWNIA PROJEKTOWA
 61-847 Poznań, ul. Złota 1
 10 71 63 30 340