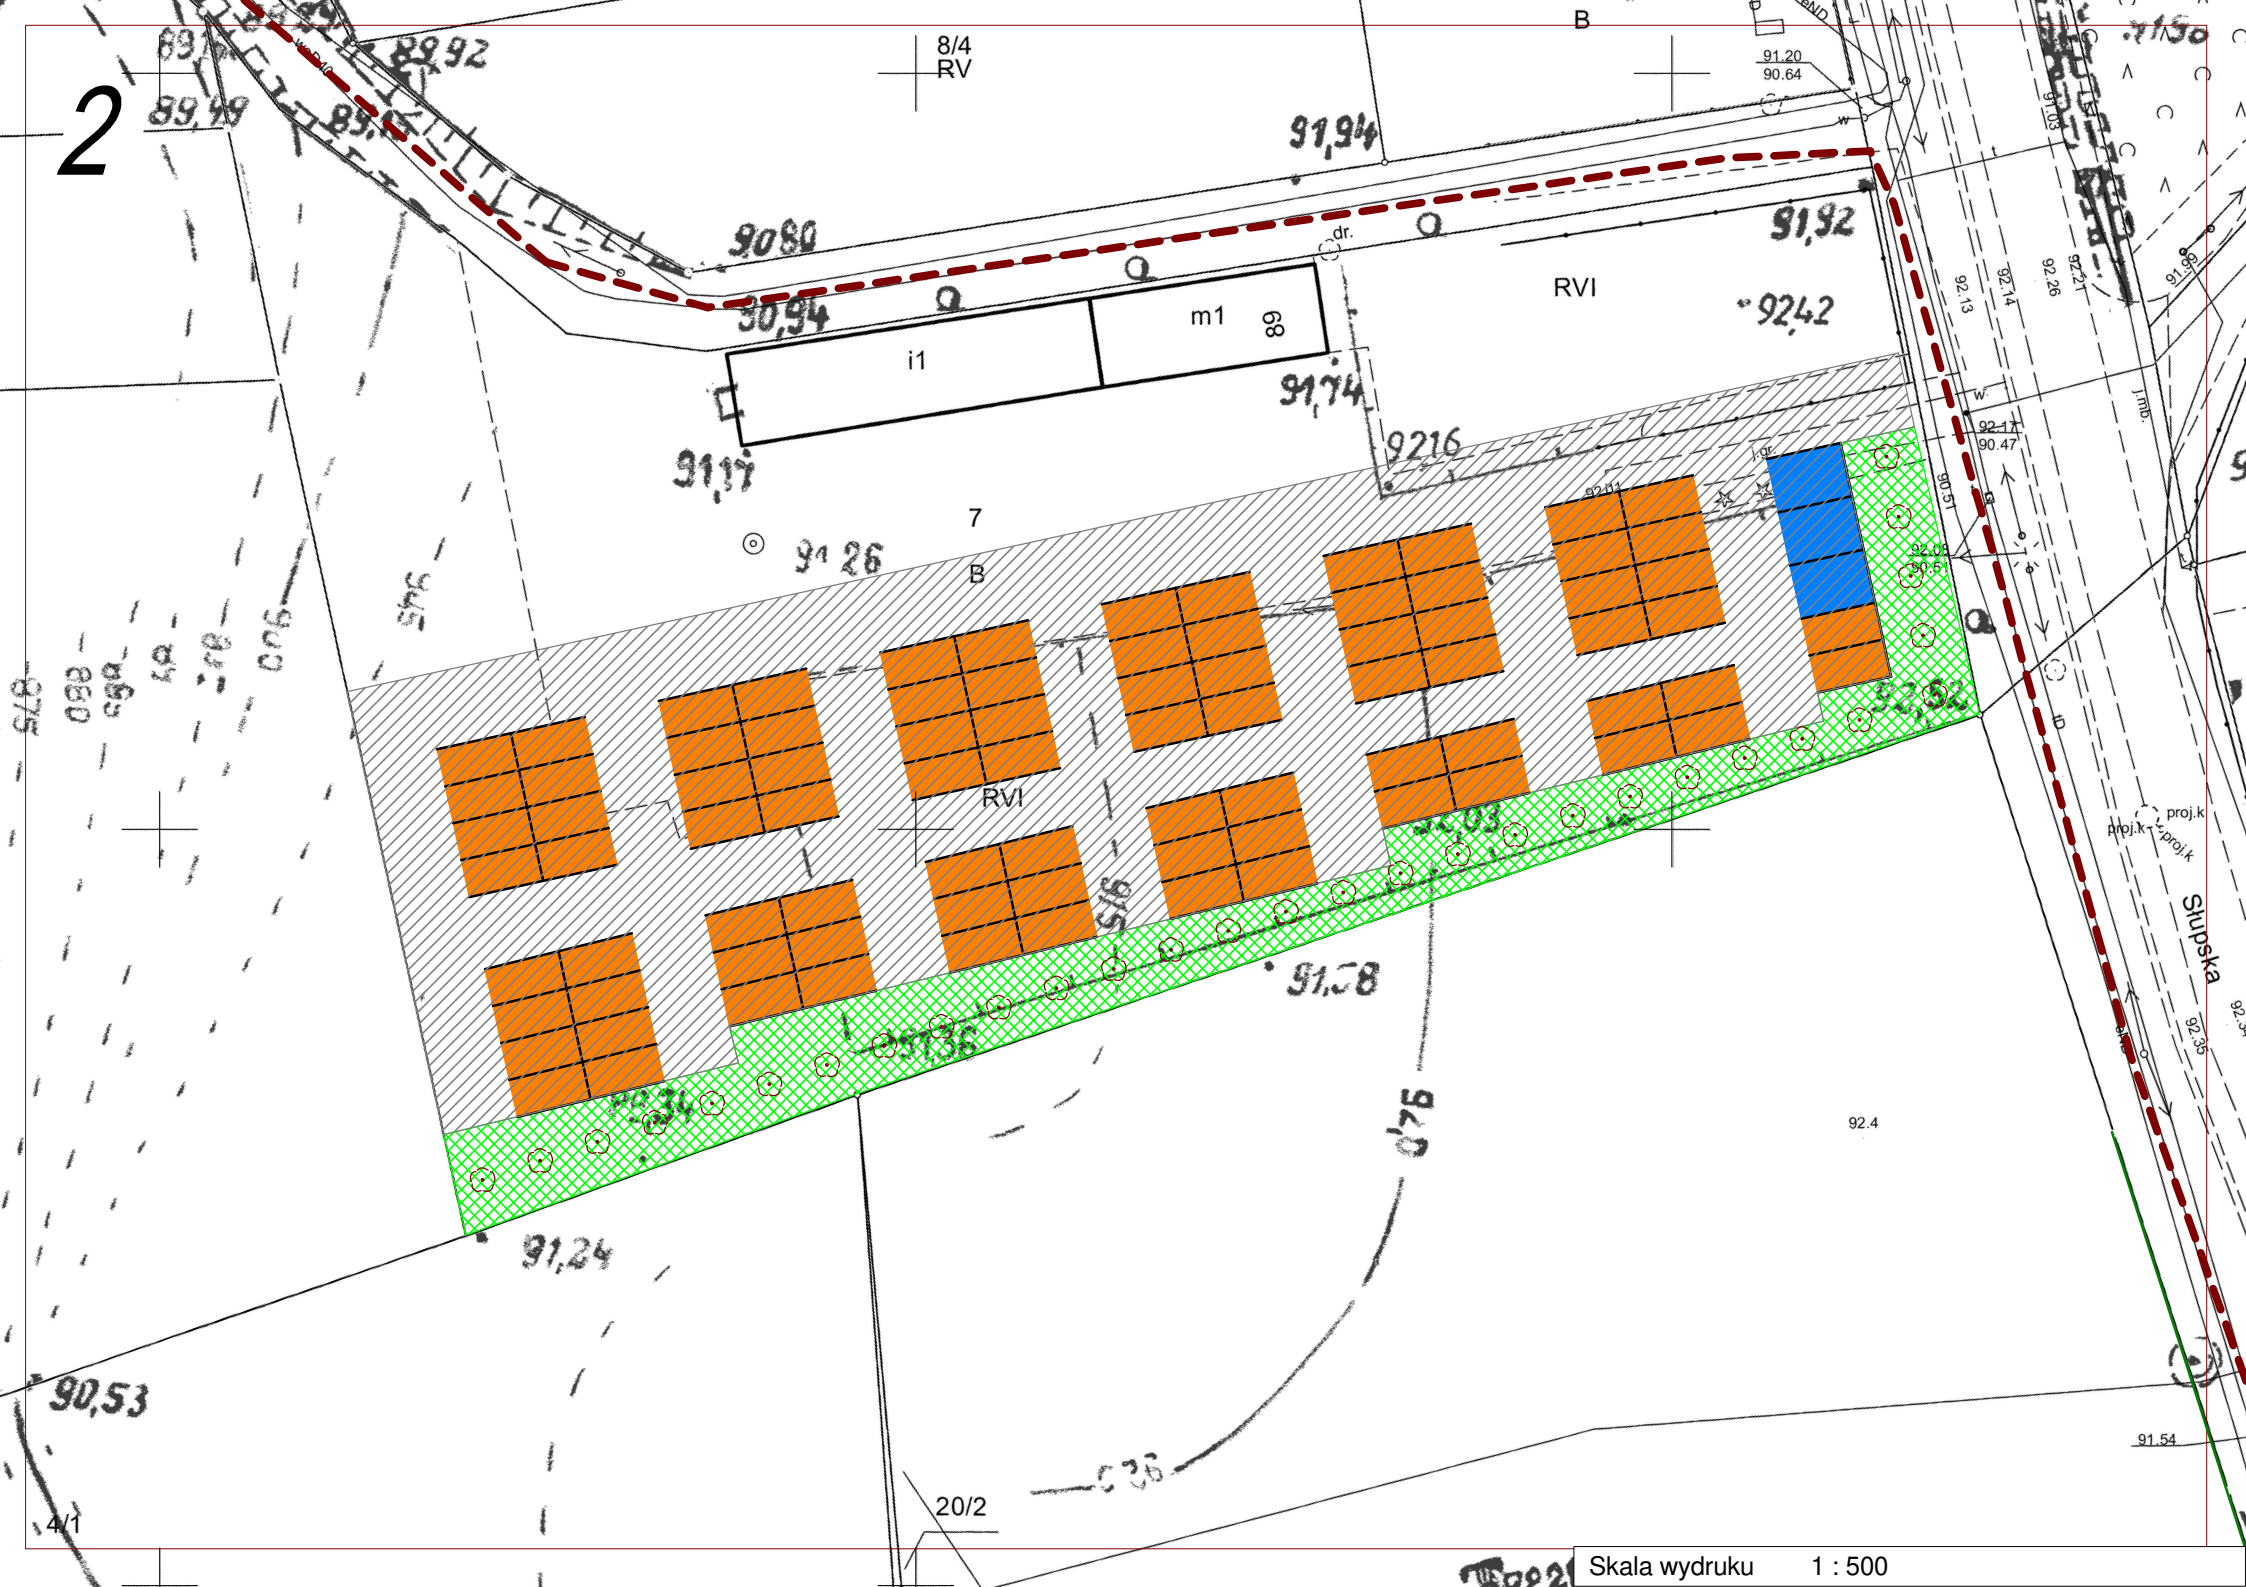
2
8/4
RV
B
91,94
91,92
9080
dr.
RVI
92,42
i1
m1
68
30,94
91,74
91,17
9216
7
91,26
B
RVI
91,03
91,38
91,36
91,24
90,53
92.4
20/2
4/1
Słupska
proj.k
91.54
Skala wydruku 1 : 500