Szacunkowy bilans terenu:

1. powierzchnia zabudowy - 379 m2 (3%)
- powierzchnia utwardzona (ścieżki, dojazdy etc.) - 181 m2
- boisko - 216 m2

2. powierzchnia biologicznie czynna - 12 175 m2 (81%)

razem: 12 554 m2 (100%)

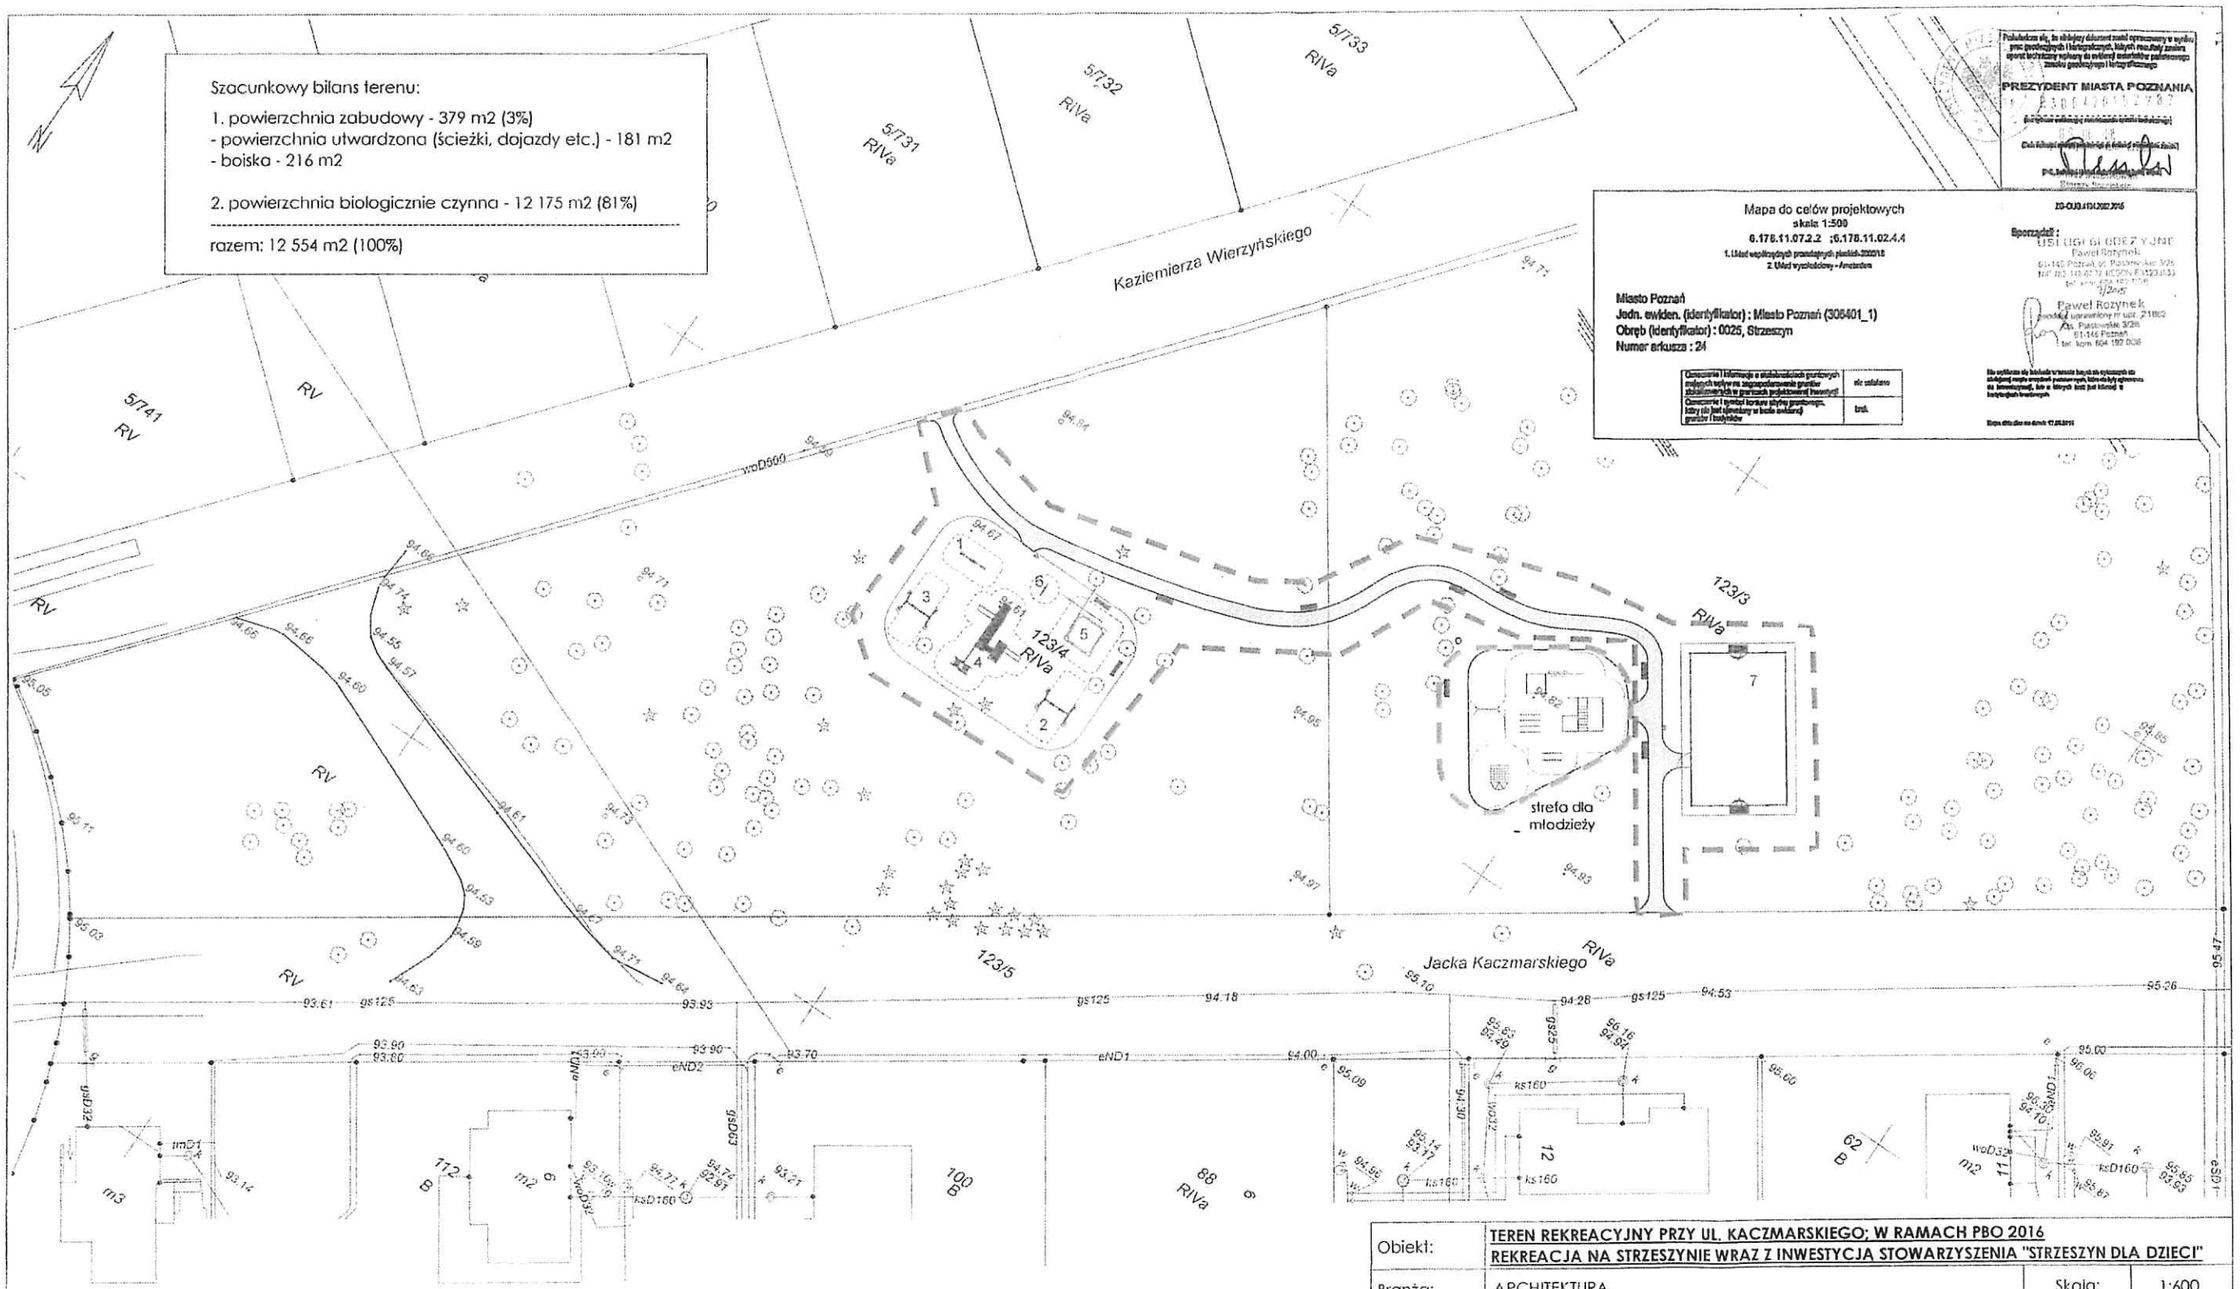

LEGENDA:

- ławka bez oparcia - KŁW-S1
- ławka z oparciem - KŁW-S2
- kosz na śmieci - KKS-S1
- 1 huśtawka wagowa HWG-01
- 2 huśtawka podwójna HW-02C
- 3 huśtawka podwójna HW-02A
- 4 zestaw zabawowy SPI 01
- 5 piaskownica PSK-02
- 6 bujak BUJ-KN
- 7 boisko wielofunkcyjne
- strefa bezpieczństwa
- ścieżka spacerowa
- teren objęty inwestycją w ramach PBO 2016 "Rekreacja na Strzeszynie"
- zakres inwestycji realizowany przez Stowarzyszenie "Strzeszyn dla Dzieci"

Obiekt:	**TEREN REKREACYJNY PRZY UL. KACZMARSKIEGO; W RAMACH PBO 2016 REKREACJA NA STRZESZYNIE WRAZ Z INWESTYCJĄ STOWARZYSZENIA "STRZESZYN DLA DZIECI"**		
Branża:	ARCHITEKTURA	Skala:	1:600
Treść rys.:	**PROJEKT BUDOWLANY ZAGOSPODAROWANIA TERENU PRZY UL. PUSZKINA/KACZMARSKIEGO**		
Wykonawca:	ARBOR Os. Zwycięstwa 9/58, 61-646 Poznań tel. kom. 608 165 292	Projektant: MGR INŻ. JACEK ZATORSKI Projektant: ARCH. BOGNA ZAWADZKA nr upr.: 7131/94/P/2000 Projektant: ARCH. IGOR BUSZKIEWICZ nr upr.: 369/PW/94 Projektant: MGR INŻ. WŁODZIMIERZ NOWICKI nr upr.: 56/88/PW Rzeczoz.: MGR INŻ. MONIKA TWORZYDŁO	Bogna Zawadzka inż. arch. nr uprawnień budowlanych 7131/94/P/2000 WOJEWÓDZTWO POZNAŃSKIE
Data:	październik 2016	Nr rys:	01