


MAPA INFORMACYJNA 1:1000

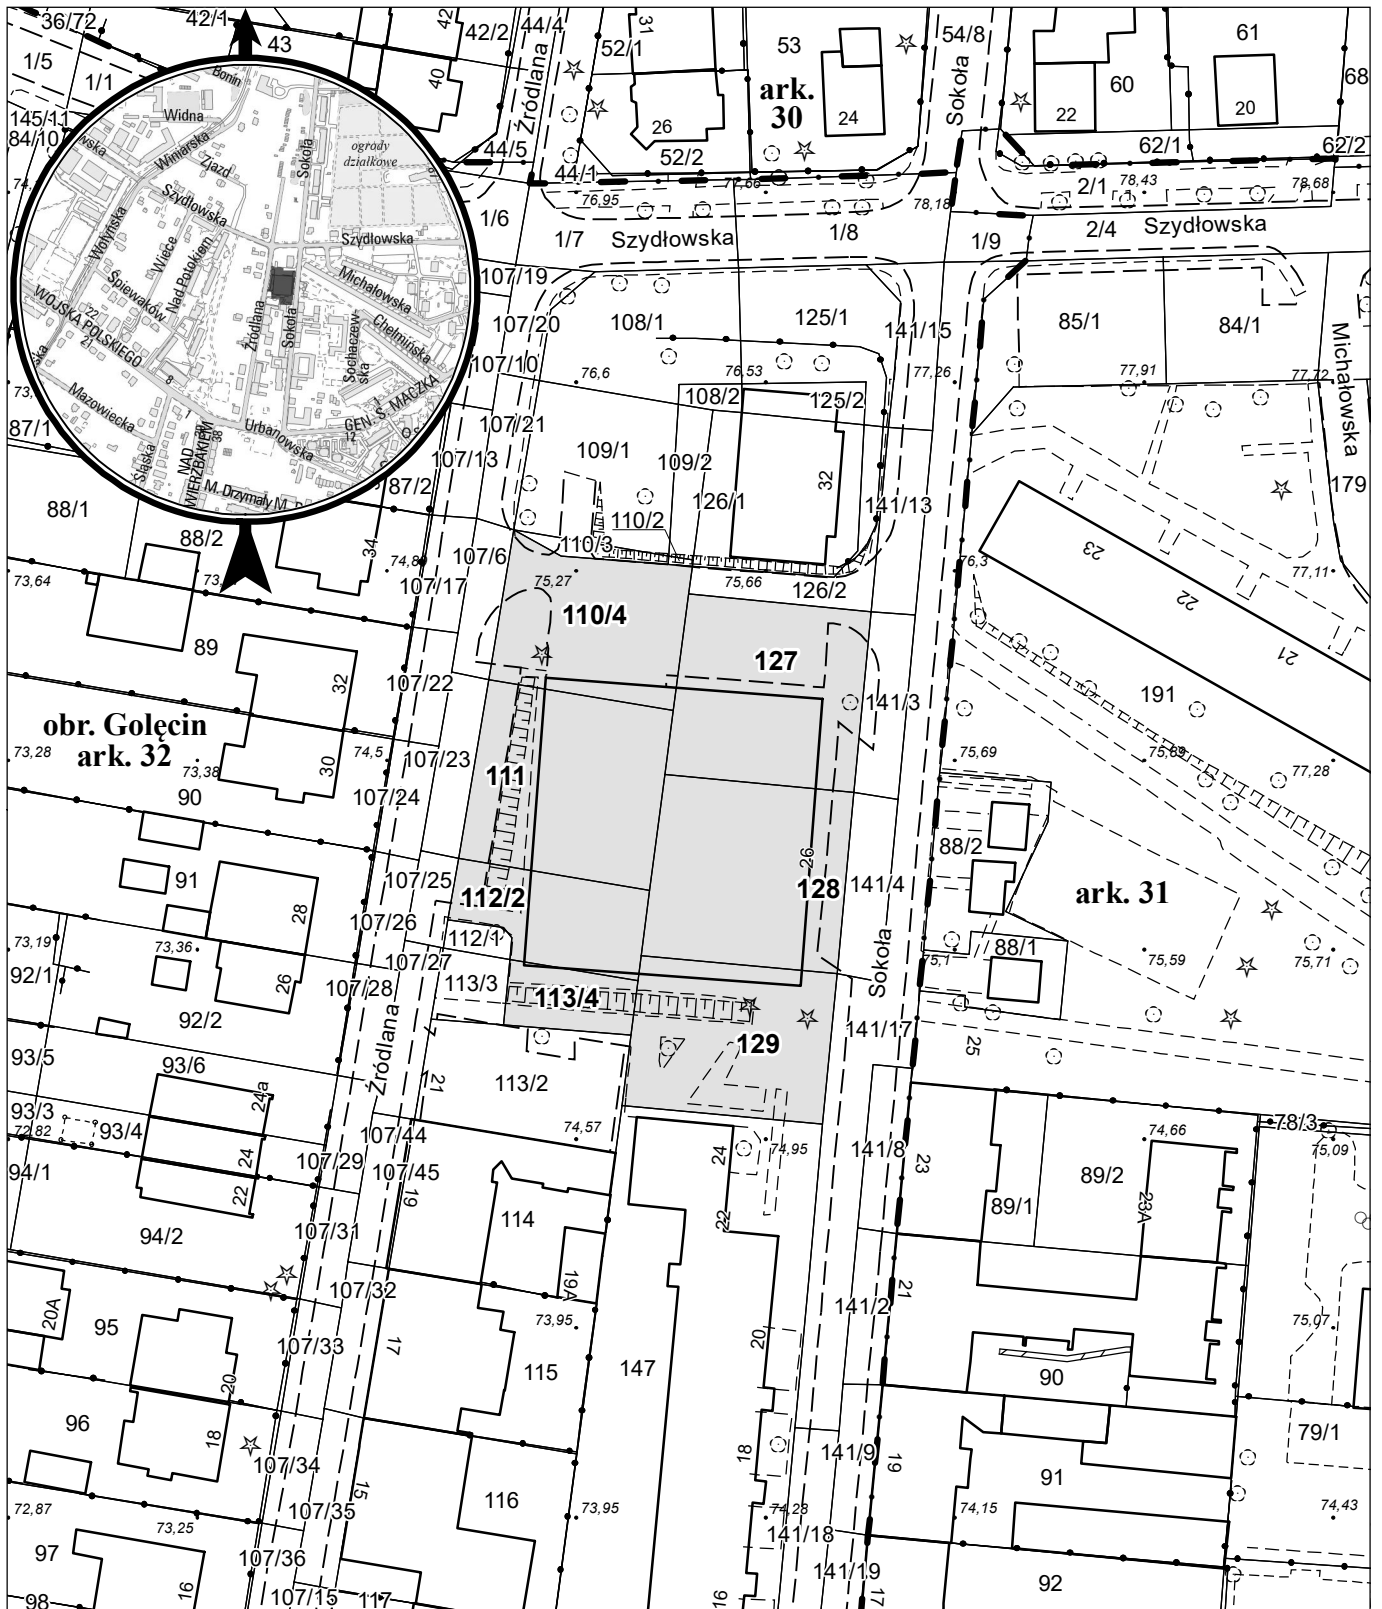

opracowanie - ZGikM GEOPoz, GKR/1320/2024

obręb Golecin, arkusz 32

działka nr	pow. m ²	KW	właściciel
110/4	455	PO1P/00059530/6	Miasto Poznań
111	605	PO1P/00059530/6	Miasto Poznań
112/2	278	PO1P/00009419/7	Miasto Poznań
113/4	136	PO1P/00032425/2	Miasto Poznań
127	589	PO1P/00002210/3	Miasto Poznań
128	610	PO1P/00000909/6	Miasto Poznań
129	525	PO1P/00060244/4	Miasto Poznań