


MAPA INFORMACYJNA

1:500

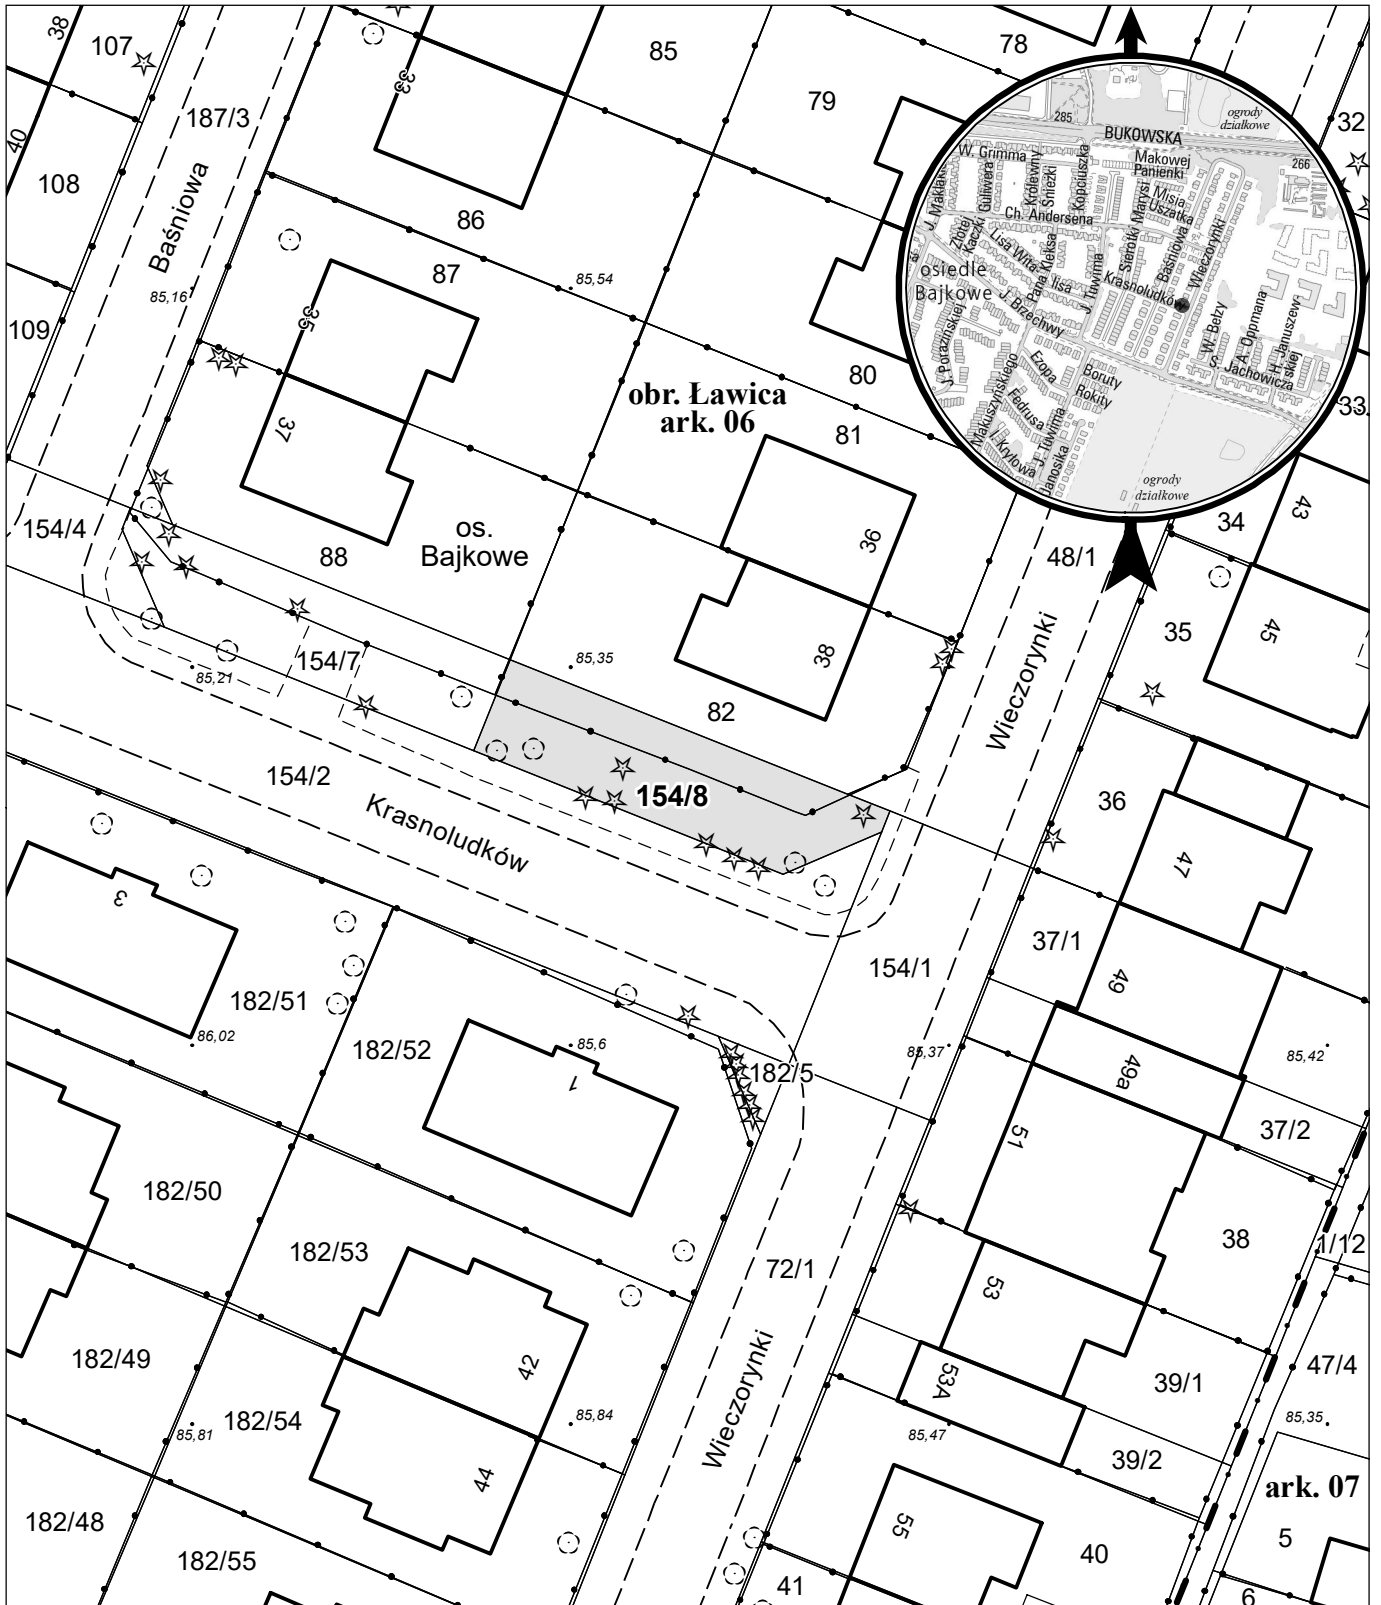

opracowanie - ZGiKM GEOPOZ, GKR/1/205/2024

działka nr
154/8

pow. m²
163

obręb Ławica, arkusz 06
KW
P01P/00101622/8

właściciel
Miasto Poznań