


# MAPA INFORMACYJNA

1:1000

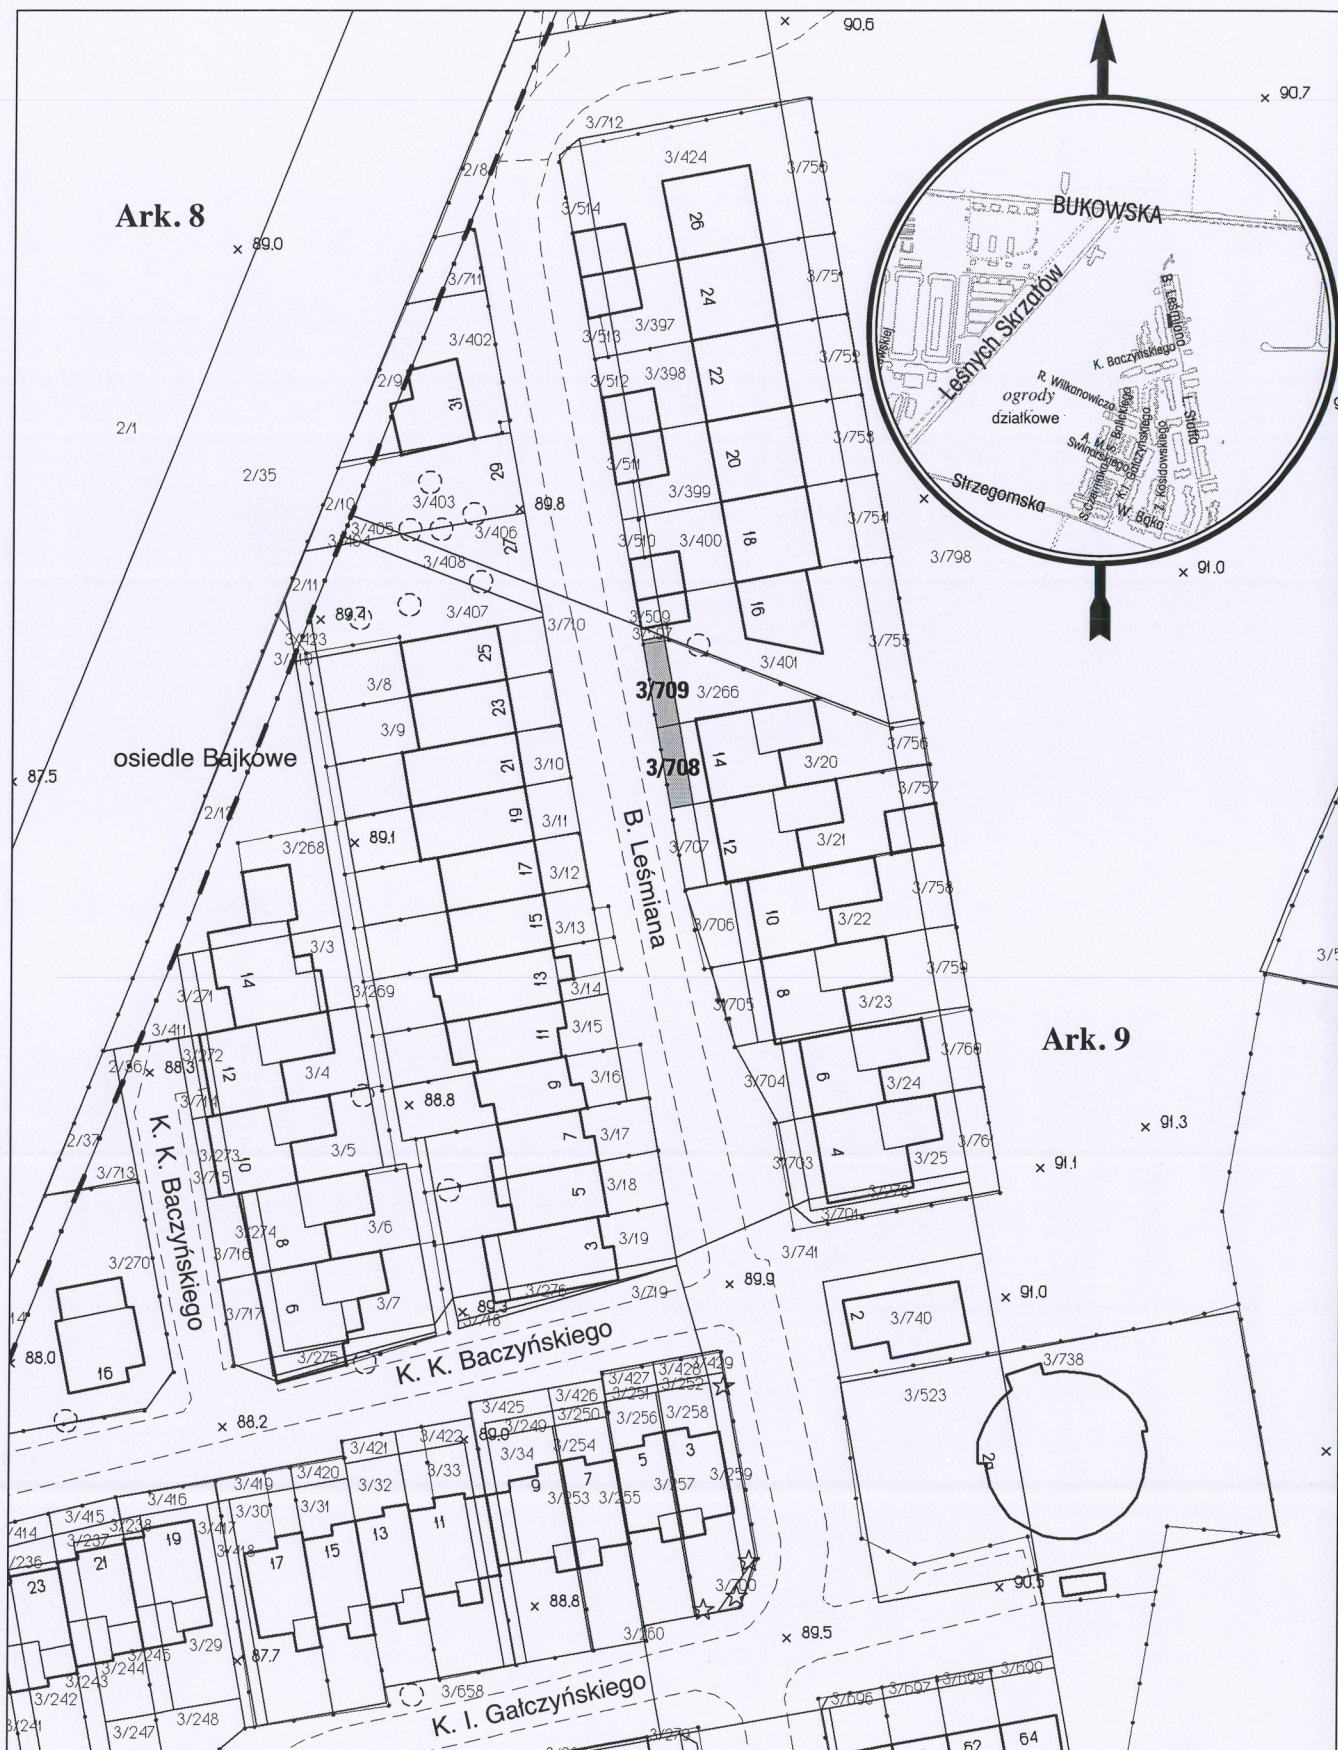

opracowanie - ZGİKM GEOPOZ GKR/2/2011

## obręb Ławica, arkusz 9

działka nr	pow. m <sup>2</sup>	KW	właściciel
3/708	32	PO1P/00124178/7	Miasto Poznań
3/709	35	PO1P/00124178/7	Miasto Poznań