


MAPA INFORMACYJNA

1:1000

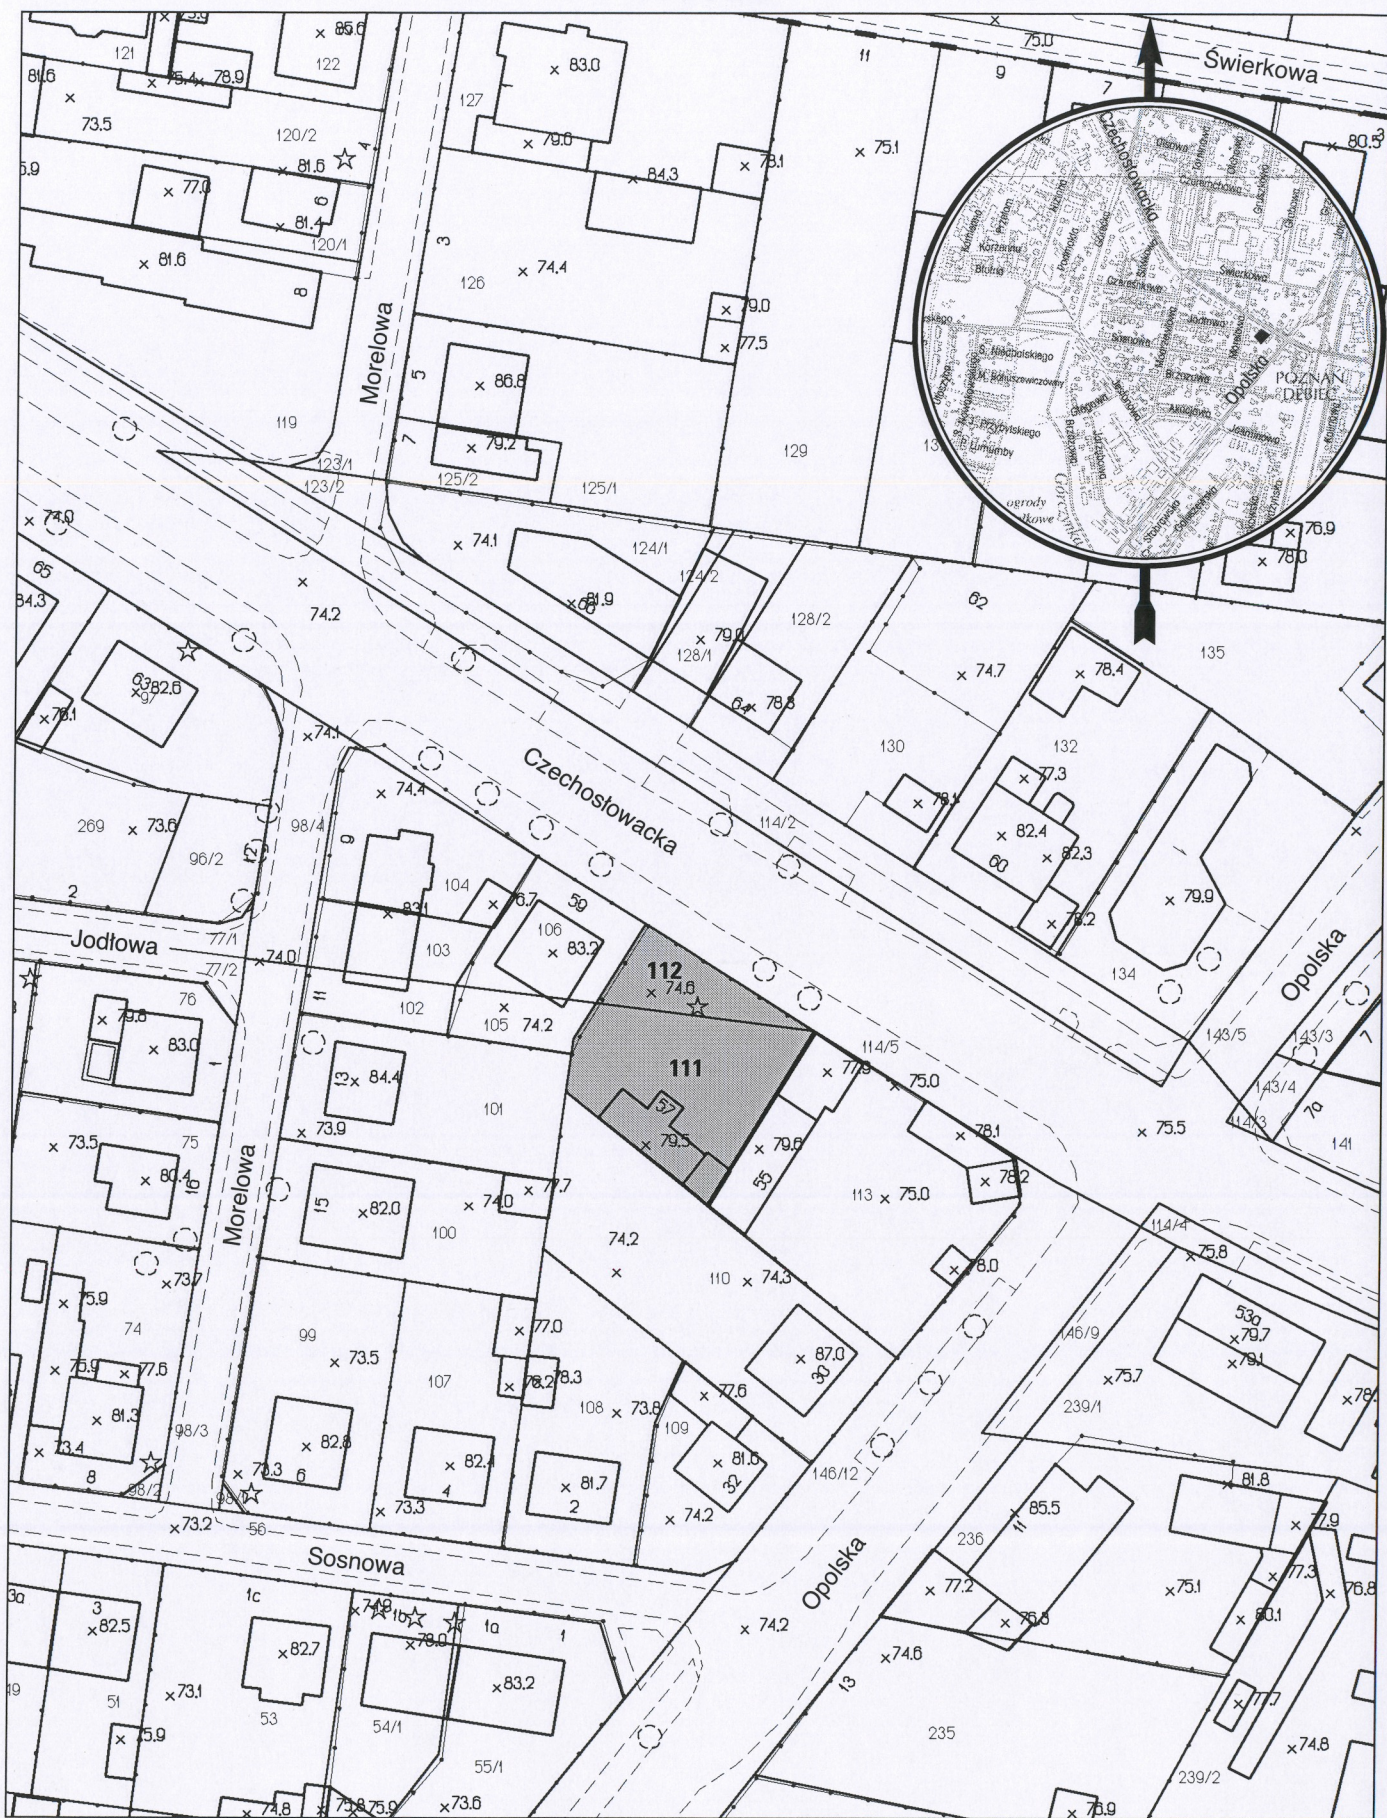

opracowanie - ZGKM GEOPOZ GKR/124/2008

obręb Dębiec, arkusz 15

działka nr	pow. m ²	KW	właściciel
111	506	PO2P/00101067/6	Miasto Poznań
112	162	PO2P/00101067/6	Miasto Poznań